





PLANTA DE SITUAÇÃO EM RELAÇÃO AO EDIFÍCIO
Esc.: 1/450

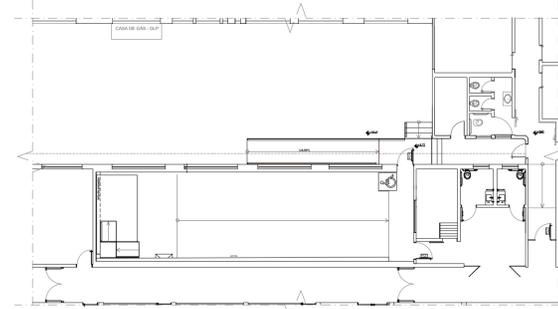

PLANTA DE SITUAÇÃO
Esc.: 1/200

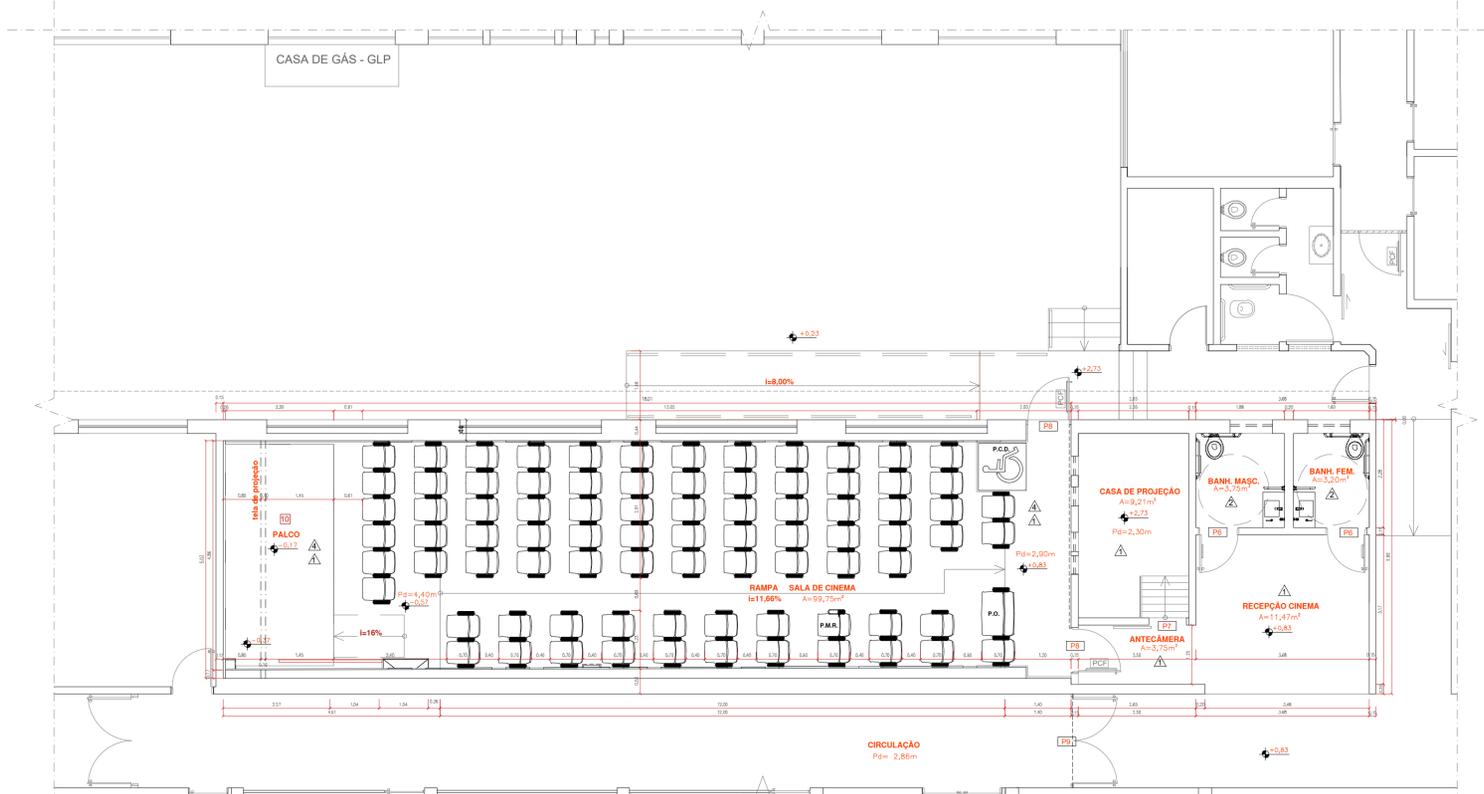


PLANTA BAIXA PROJETO DE INTERVENÇÃO CINE CULTURA
Esc.: 1/75

AMBIENTE	ÁREA
SALA CINEMA	99,75 m²
ANTECÂMERA	2,86 m²
SALA DE PROJEÇÃO	9,80 m²
RECEPÇÃO CINEMA	11,47 m²
BENHEIRO MASCULINO	3,75 m²
BENHEIRO FEMININO	3,20 m²
TOTAL	130,62 m²


QUADRO DE ABERTURAS - PORTAS					
NÚMERO	DESCRIÇÃO	TIPO	LARGURA	ALTURA	QUANT.
P1	PORTA DE VIDRO / 2 FOLHAS	ABRIR	87 cm	210 cm	01 und.
P2	PORTA DE MADEIRA / 1 FOLHA	ABRIR	75 cm	210 cm	02 und.
P3	PORTA DE MADEIRA / 1 FOLHA	CORRER	99 cm	210 cm	01 und.
P4	PORTA CORTA FOGO / 1 FOLHA	ABRIR	75 cm	210 cm	01 und.
P5	PORTA CORTA FOGO / 1 FOLHA	ABRIR	90 cm	210 cm	01 und.
P6	PORTA ADAPTADA P.C.D. / 1 FOLHA	ABRIR	80 cm	210 cm	02 und.
P7	PORTA DE MADEIRA / 1 FOLHA	CORRER	80 cm	210 cm	01 und.
P8	PORTA CORTA FOGO COM ISOLAMENTO ACÚSTICO / 1 FLUX	ABRIR	90 cm	220 cm	02 und.
P9	PORTA CORTA FOGO DE VIDRO / 2 FOLHAS	ABRIR	90 cm	210 cm	01 und.
P10	PORTA CORTA FOGO DE VIDRO / 1 FOLHA	ABRIR	90 cm	220 cm	01 und.

QUADRO DE ABERTURAS - JANELAS						
NÚMERO	DESCRIÇÃO	TIPO	LARGURA	ALTURA	QUANT.	
J1	JANELA DE MADEIRA / 02 FOLHAS	ABRIR	300 cm	180 cm	04 und.	
J2	JANELA DE MADEIRA / 02 FOLHAS	ABRIR	90 cm	60 cm	180 cm	02 und.


LEGENDA DE ACABAMENTOS	
ACABAMENTOS	LEGENDA
PISO	[1] Granito cinza de dois tons
	[2] Cerâmica branca 30x30cm
	[3] Cimento impermeabilizado com tita preta
	[4] Carpete sintético
	[5] Vinílico antideslizar pastilhado
	[6] Vinílico verde
	[7] Cimento desaperado - área externa
	[8] Carpete novo, a ser definido em Projeto Executivo
	[9] Parquet, a ser definido em Projeto Executivo
	[10] Vinílico amaderado abacostado, a ser definido em Projeto Executivo
	[11] Ladrão hidráulico vermelho, original do edifício e tombado
PAREDE	[12] Interior em tinta acrílica fosca
	[13] Cerâmica branca 20x20cm
	[14] Revestimento laminado madeira
TETO	[15] Forro de gesso
	[16] Forro escamado em lâminas de madeira
	[17] Laje com pintura
[18] Forro acústico escamado com propriedades anti-choques, a ser definido em Projeto Executivo	

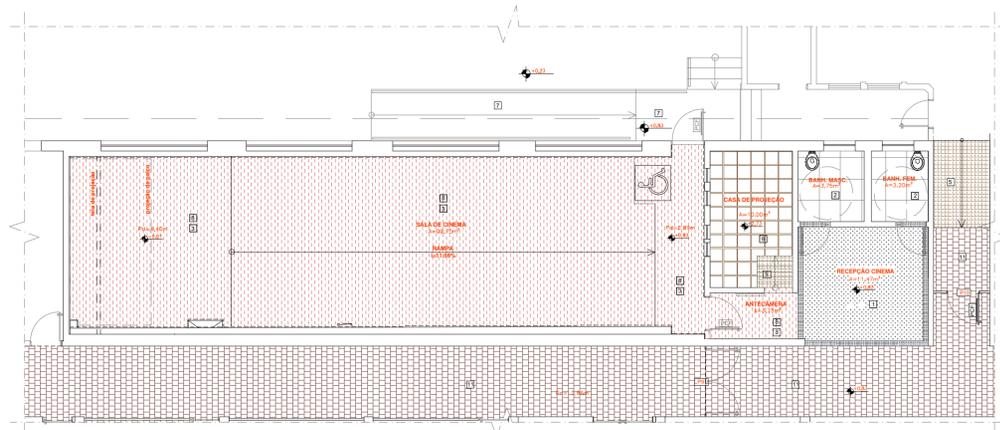

PLANTA DE INTERVENÇÃO NO PISO - CINE CULTURA
Esc.: 1/100

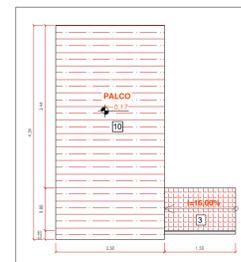

PISO DE PALCO
Esc.: 1/75

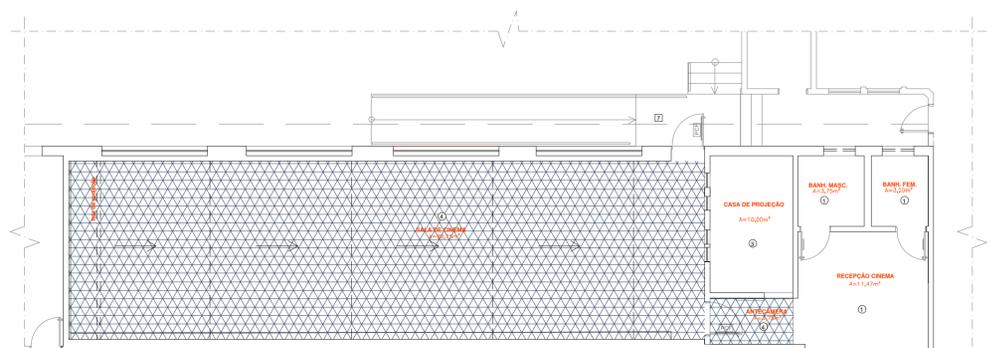

PLANTA DE INTERVENÇÃO NO FORRO - CINE CULTURA
Esc.: 1/100

PROJETO DE RESTAURAÇÃO CINE CULTURA - SALA EDUARDO BENFICA CENTRO CULTURAL MARIETTA TELLES MACHADO ENDEREÇO: Praça Cívica (Praça Pedro Ludovico Teixeira) nº 2 - Centro - Goiânia - GO


Carimbos:




Assinaturas:

Proprietário: Estado de Goiás
Autor(a) do projeto: Melissa Martins Alves
Responsável Técnico: Melissa Martins Alves
Colaborador(a): Estagiária Brenda Naraly Martins d.S.

TIPO: Projeto Arquitetônico - Patrimônio Histórico	ÁREA SALA CINEMA 99,75 m²	PRANCHA: 01/05
ETAPA: Projeto de Restauro	ÁREA ANTECÂMERA 2,54 m²	
CONTEÚDO: Projeto de intervenção: 1/75 Projeto de intervenção de piso: 1/100 Projeto de intervenção de forro: 1/100 Legendas e quadros	ÁREA SALA DE PROJEÇÃO 10,00 m² ÁREA RECEPÇÃO 11,47 m² ÁREA BANHEIROS 3,75 m² + 3,20 m²	REVISÃO: R01 DATA: NOVEMBRO/2023 DESENHO: Brenda Naraly Martins d.S.

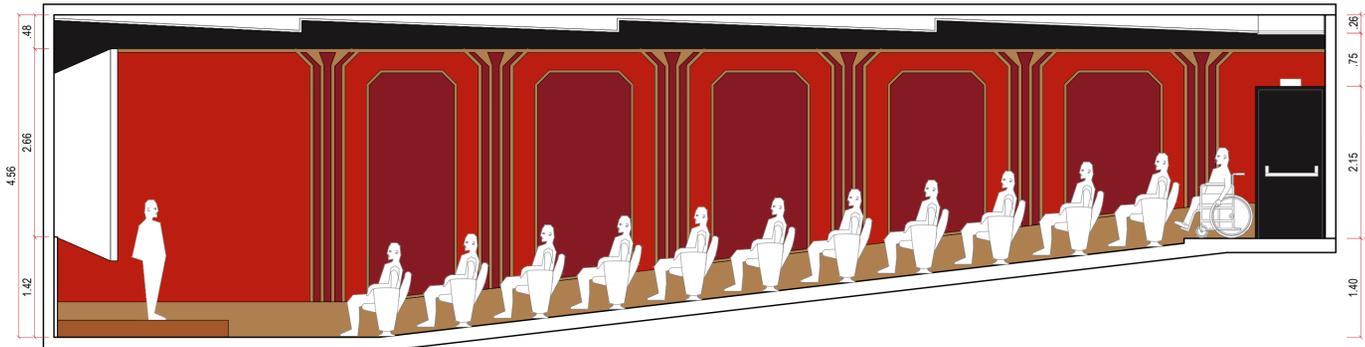


ELEVAÇÃO 02 - CINEMA
Esc.: 1/50

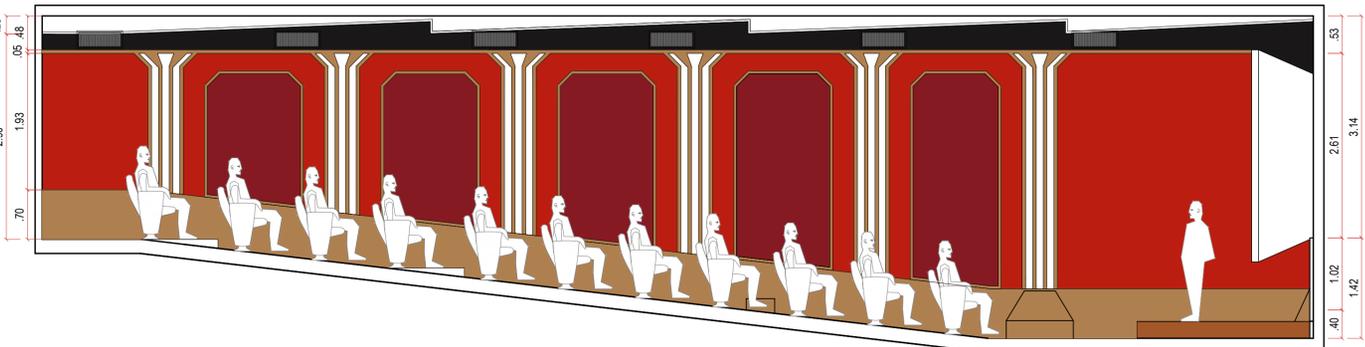

ELEVAÇÃO 04 - CINEMA
Esc.: 1/50



ELEVAÇÃO 01 - CINEMA
Esc.: 1/50

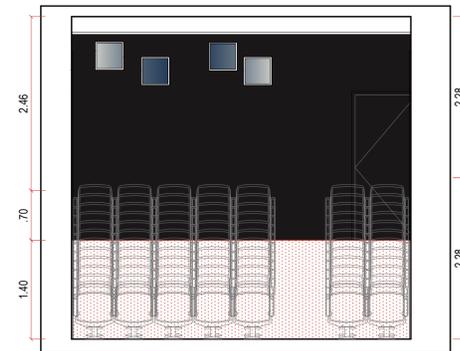


ELEVAÇÃO 03 - CINEMA
Esc.: 1/50

QUADRO DE TIPOLOGIA DE REVESTIMENTOS	
REVESTIMENTOS	LEGENDA
	ORNAMENTO EM MADEIRA RETALHADA
	PAINEL ACÚSTICO EM ESTOFADO VERMELHO
	TINTA ACRÍLICA VERMELHA


Cine Cultura - Marietta Telles Machado
Praça Pedro Ludovico Teixeira nº 2 - Centro - Goiânia - GO



PLANTA DE SITUAÇÃO EM RELAÇÃO AO EDIFÍCIO
Esc.: 1/450

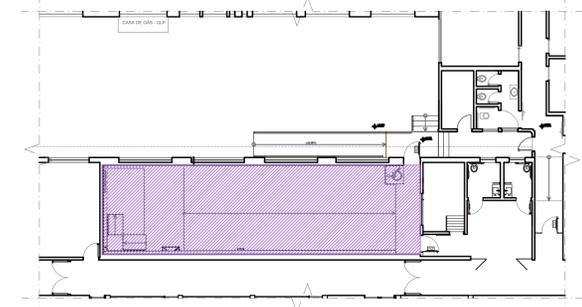

PLANTA DE SITUAÇÃO
Esc.: 1/200

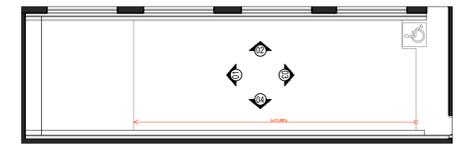

PLANTA BAIXA
Esc.: 1/150

PROJETO DE RESTAURAÇÃO
CINE CULTURA - SALA EDUARDO BENFICA
CENTRO CULTURAL MARIETTA TELLES MACHADO
ENDEREÇO: Praça Cívica (Praça Pedro Ludovico Teixeira) nº 2 - Centro - Goiânia - GO

Carimbos:




Assinaturas:
Proprietário: Estado de Goiás
Autor(a) do projeto: Melissa Martins Alves
Responsável Técnico: Melissa Martins Alves
Colaborador(a): Estagiária Brenda Naraty Martins d.S.


TIPO: Projeto Arquitetônico - Patrimônio Histórico	ÁREA SALA CINEMA 99,75 m ²	FRANCHA: 02/05
ETAPA: Projeto de Restauo	ÁREA ANTECÂMERA 2,54 m ²	REVISÃO: R01
CONTEÚDO: Elevações do Projeto de intervenção.: 1/50 Planta de situação.: 1/150	ÁREA SALA DE PROJEÇÃO 10,00 m ²	DATA: NOVEMBRO/2023
	ÁREA RECEPÇÃO 11,47 m ²	DESENHO: Brenda Naraty Martins d.S.
	ÁREA BANHEIROS 3,75 m ² + 3,20 m ²	




PLANTA DE SITUAÇÃO EM RELAÇÃO AO EDIFÍCIO
Esc.: 1/450

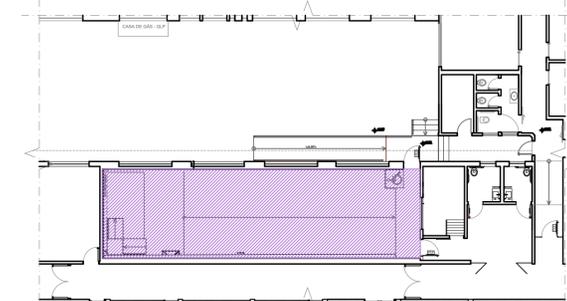


PLANTA DE SITUAÇÃO
Esc.: 1/200

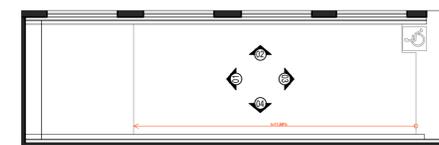

PLANTA BAIXA
Esc.: 1/150

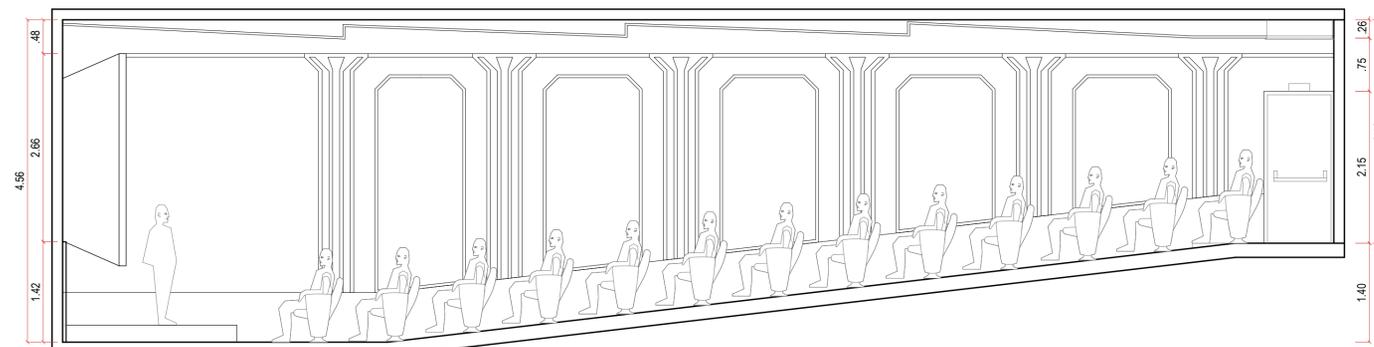


ELEVAÇÃO 02 - CINEMA
Esc.: 1/50

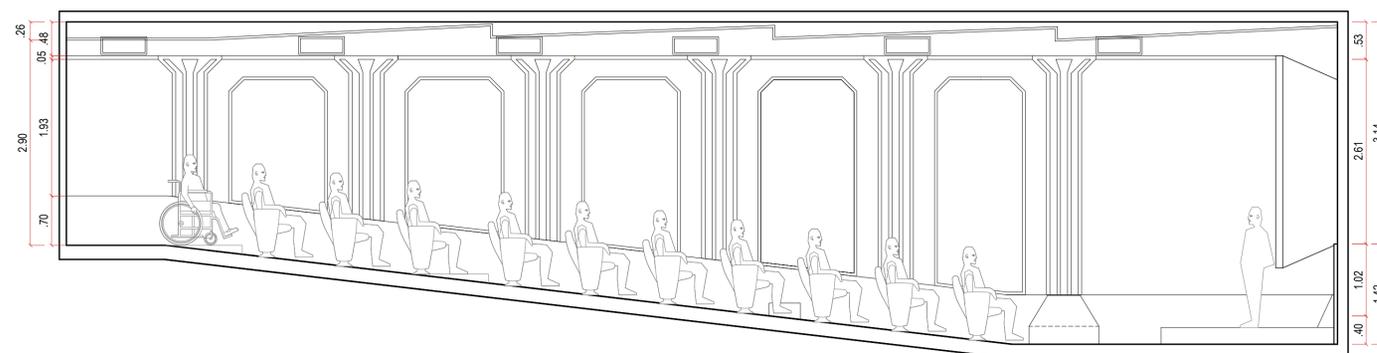

ELEVAÇÃO 04 - CINEMA
Esc.: 1/50



ELEVAÇÃO 01 - CINEMA
Esc.: 1/50

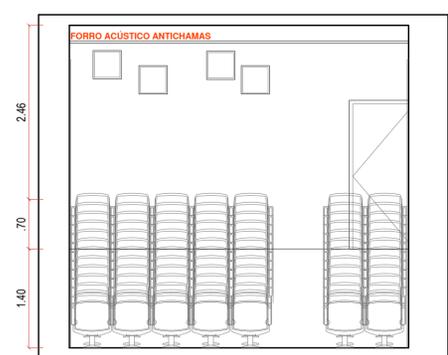

ELEVAÇÃO 03 - CINEMA
Esc.: 1/50

PROJETO DE RESTAURAÇÃO
CINE CULTURA - SALA EDUARDO BENFICA
CENTRO CULTURAL MARIETTA TELLES MACHADO
ENDEREÇO: Praça Cívica (Praça Pedro Ludovico Teixeira) nº 2 - Centro - Goiânia - GO

Carimbos:




Assinaturas:
Proprietário: Estado de Goiás
Autor(a) do projeto: Melissa Martins Alves
Responsável Técnico: Melissa Martins Alves
Colaborador(a): Estagiária Brenda Naraty Martins d.S.


TIPO: Projeto Arquitetônico - Patrimônio Histórico	ÁREA SALA CINEMA 99,75 m ²	FRANCHA: 03/05
ETAPA: Projeto de Restauo	ÁREA ANTECÂMERA 2,54 m ²	REVISÃO: R01
CONTEÚDO: Elevações do Projeto de intervenção: 1/50 Planta de situação: 1/150	ÁREA SALA DE PROJEÇÃO 10,00 m ²	DATA: NOVEMBRO/2023
	ÁREA RECEPÇÃO 11,47 m ²	DESENHO: Brenda Naraty Martins d.S.
	ÁREA BANHEIROS 3,75 m ² + 3,20 m ²	




PLANTA DE SITUAÇÃO EM RELAÇÃO AO EDIFÍCIO
Esc.: 1/450

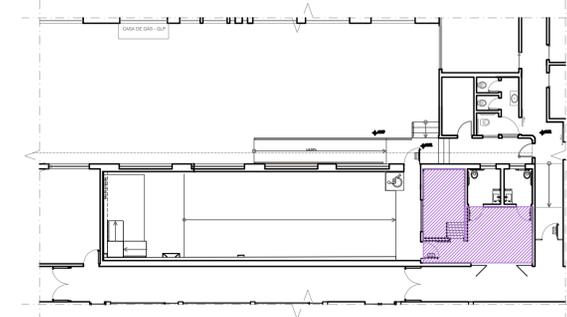


PLANTA DE SITUAÇÃO
Esc.: 1/200

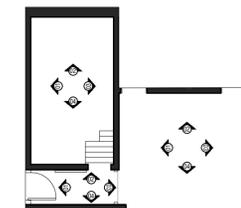


PLANTA BAIXA
Esc.: 1/100

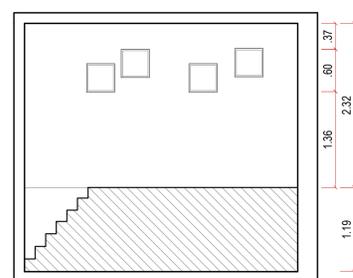


ELEVAÇÃO 01 - CASA DE PROJEÇÃO
Esc.: 1/50

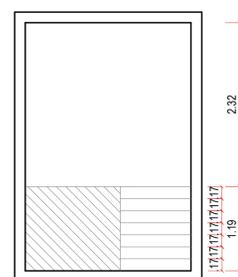


ELEVAÇÃO 02 - CASA DE PROJEÇÃO
Esc.: 1/50

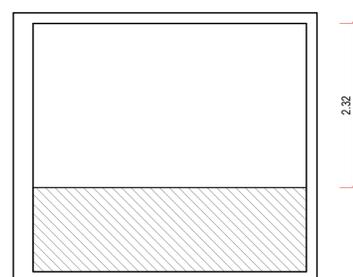

ELEVAÇÃO 03 - CASA DE PROJEÇÃO
Esc.: 1/50

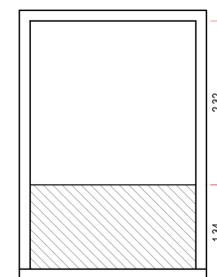


ELEVAÇÃO 04 - CASA DE PROJEÇÃO
Esc.: 1/50

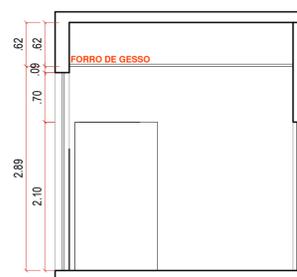

ELEVAÇÃO 01 - RECEPÇÃO CINEMA
Esc.: 1/50




ELEVAÇÃO 02 - RECEPÇÃO CINEMA
Esc.: 1/50

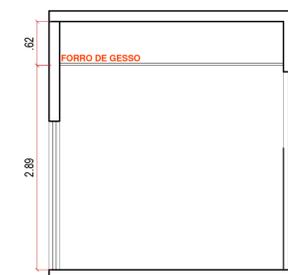


ELEVAÇÃO 03 - RECEPÇÃO CINEMA
Esc.: 1/50




ELEVAÇÃO 04 - RECEPÇÃO CINEMA
Esc.: 1/50

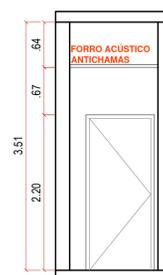


ELEVAÇÃO 01 - RECEPÇÃO CINEMA
Esc.: 1/50

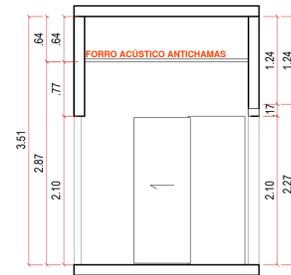

ELEVAÇÃO 02 - RECEPÇÃO CINEMA
Esc.: 1/50

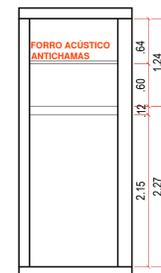

ELEVAÇÃO 03 - RECEPÇÃO CINEMA
Esc.: 1/50

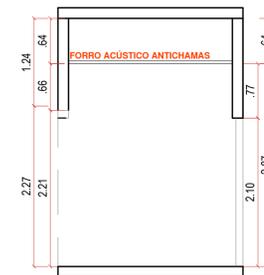

ELEVAÇÃO 04 - RECEPÇÃO CINEMA
Esc.: 1/50

PROJETO DE RESTAURAÇÃO
CINE CULTURA - SALA EDUARDO BENFICA
CENTRO CULTURAL MARIETTA TELLES MACHADO
ENDEREÇO: Praça Cívica (Praça Pedro Ludovico Teixeira) nº 2 – Centro - Goiânia - GO

Carimbos:



Assinaturas:

Proprietário: Estado de Goiás
Documento assinado digitalmente
MELISSA MARTINS ALVES
Data: 24/04/2024 16:33:05-0300
Verifique em https://validar.dl.gov.br

Autor(a) do projeto: Melissa Martins Alves
CAU A280879-0


Responsável Técnico: Melissa Martins Alves
CAU A280879-0

Colaborador(a): Estagiária Brenda Naraty Martins d.S.


TIPO: Projeto Arquitetônico - Patrimônio Histórico	ÁREA SALA CINEMA 99,75 m ²	FRANCHA:
ETAPA: Projeto de Restauo	ÁREA ANTECÂMERA 2,54 m ²	04/05
CONTEÚDO: Elevações do Projeto de intervenção: 1/50 Planta de situação: 1/150	ÁREA SALA DE PROJEÇÃO 10,00 m ²	REVISÃO: R01
	ÁREA RECEPÇÃO 11,47 m ²	DATA: NOVEMBRO/2023
	ÁREA BANHEIROS 3,75 m ² + 3,20 m ²	DESENHO: Brenda Naraty Martins d.S.



PLANTA DE SITUAÇÃO EM RELAÇÃO AO EDIFÍCIO
Esc.: 1/450

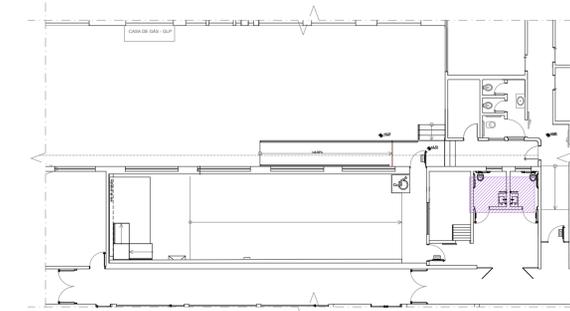


PLANTA DE SITUAÇÃO
Esc.: 1/200

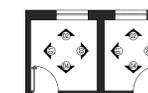

PLANTA BAIXA
Esc.: 1/100



ELEVAÇÃO 01 - BANHEIRO MASCULINO
Esc.: 1/50

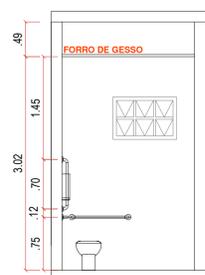

ELEVAÇÃO 02 - BANHEIRO MASCULINO
Esc.: 1/50




ELEVAÇÃO 03 - BANHEIRO MASCULINO
Esc.: 1/50




ELEVAÇÃO 04 - BANHEIRO MASCULINO
Esc.: 1/50



ELEVAÇÃO 01 - BANHEIRO FEMININO
Esc.: 1/50

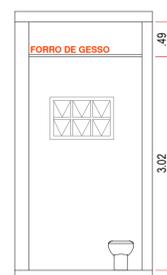

ELEVAÇÃO 02 - BANHEIRO FEMININO
Esc.: 1/50

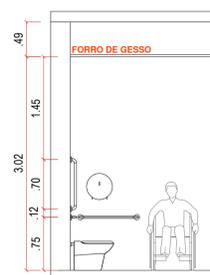

ELEVAÇÃO 03 - BANHEIRO FEMININO
Esc.: 1/50



ELEVAÇÃO 04 - BANHEIRO MASCULINO
Esc.: 1/50

PROJETO DE RESTAURAÇÃO
CINE CULTURA - SALA EDUARDO BENFICA
CENTRO CULTURAL MARIETTA TELLES MACHADO
ENDEREÇO: Praça Cívica (Praça Pedro Ludovico Teixeira) nº 2 – Centro - Goiânia - GO

Carimbos:



Assinaturas:

Proprietário: Estado de Goiás
Documento assinado digitalmente
MELISSA MARTINS ALVES
Data: 20/04/2024 15:33:05 -0300
Verifique em https://validar.jf.gov.br

Autor(a) do projeto: Melissa Martins Alves
CAU A280879-0

Responsável Técnico: Melissa Martins Alves
CAU A280879-0

Colaborador(a): Estagiária Brenda Naraly Martins d.S.

TIPO: Projeto Arquitetônico - Patrimônio Histórico	ÁREA SALA CINEMA 99,75 m ²	FRANCHA: 05/05
ETAPA: Projeto de Restauo	ÁREA ANTECÂMERA 2,54 m ²	REVISÃO: R01
CONTEÚDO: Elevações do Projeto de intervenção.: 1/50 Planta de situação.: 1/150	ÁREA SALA DE PROJEÇÃO 10,00 m ²	DATA: NOVEMBRO/2023
	ÁREA RECEPÇÃO 11,47 m ²	DESENHO: Brenda Naraly Martins d.S.
	ÁREA BANHEIROS 3,75 m ² + 3,20 m ²	