




Planta do Térreo - Esgoto
Escala 1:50

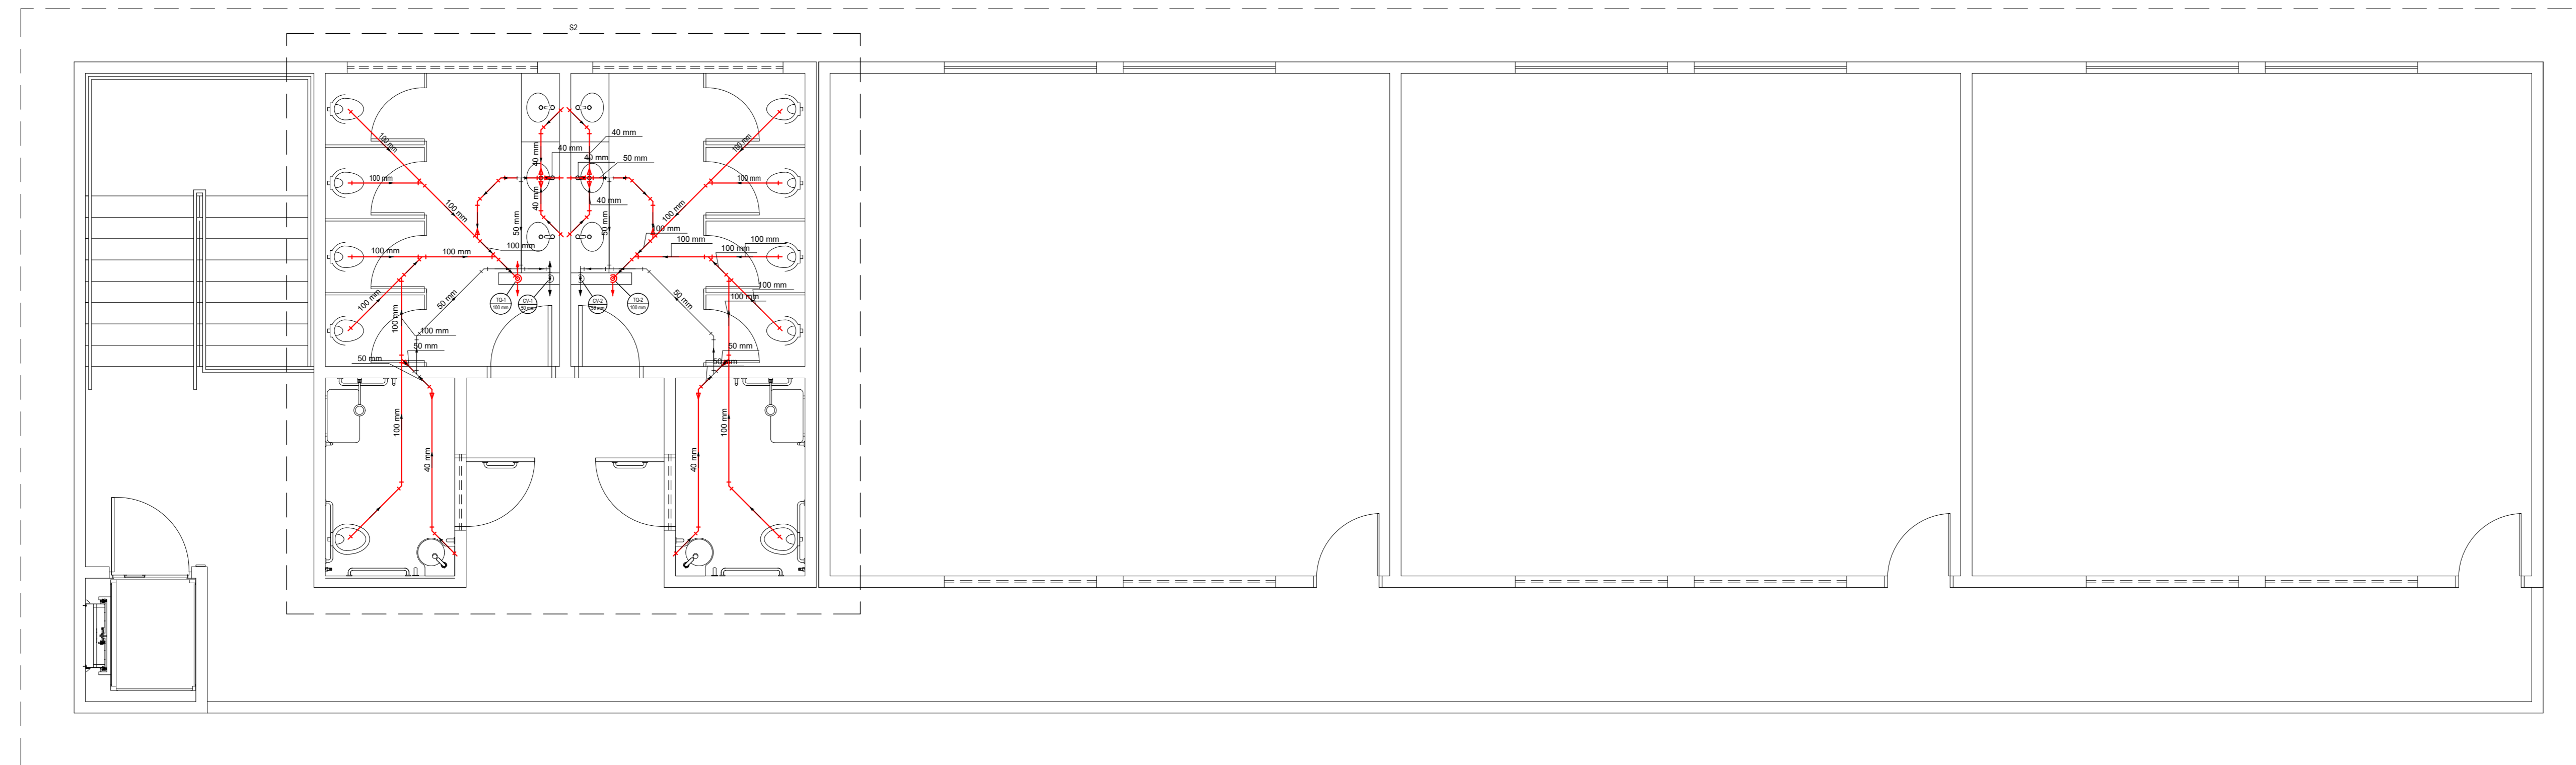


Planta do Pav. Superior - Esgoto
Escala 1:50

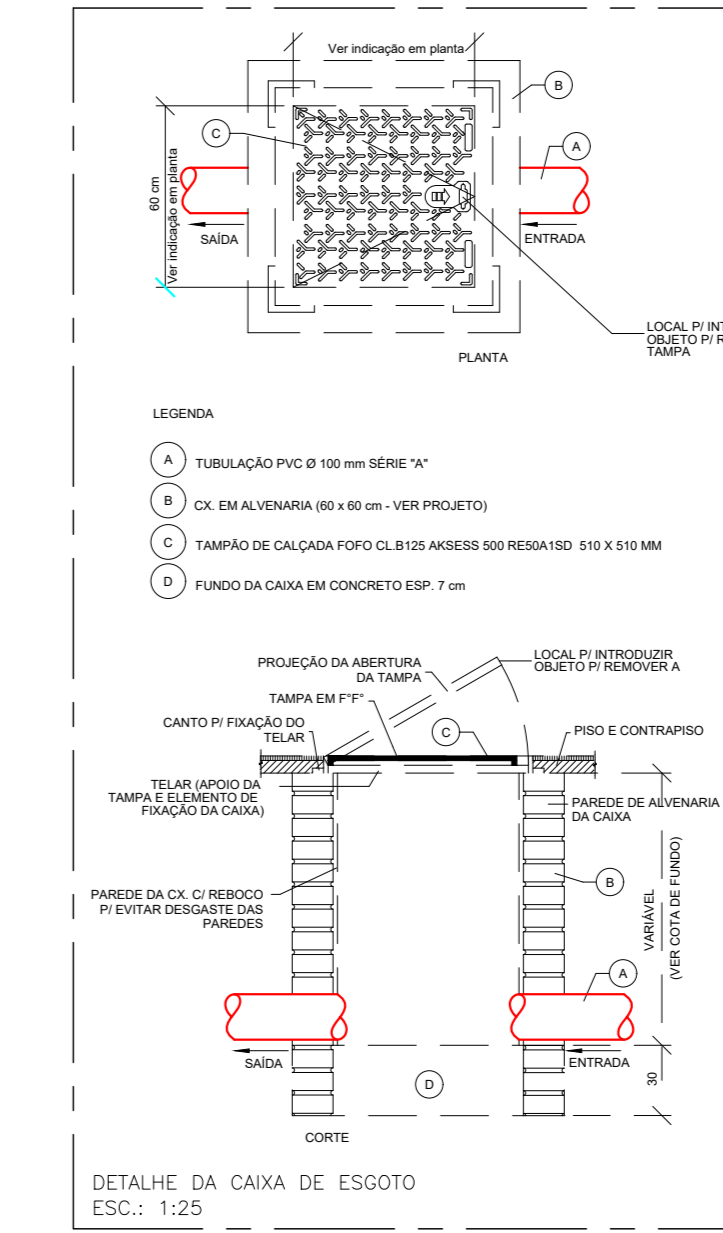


DETALHE DA CAIXA DE ESGOTO
ESC.: 1:25

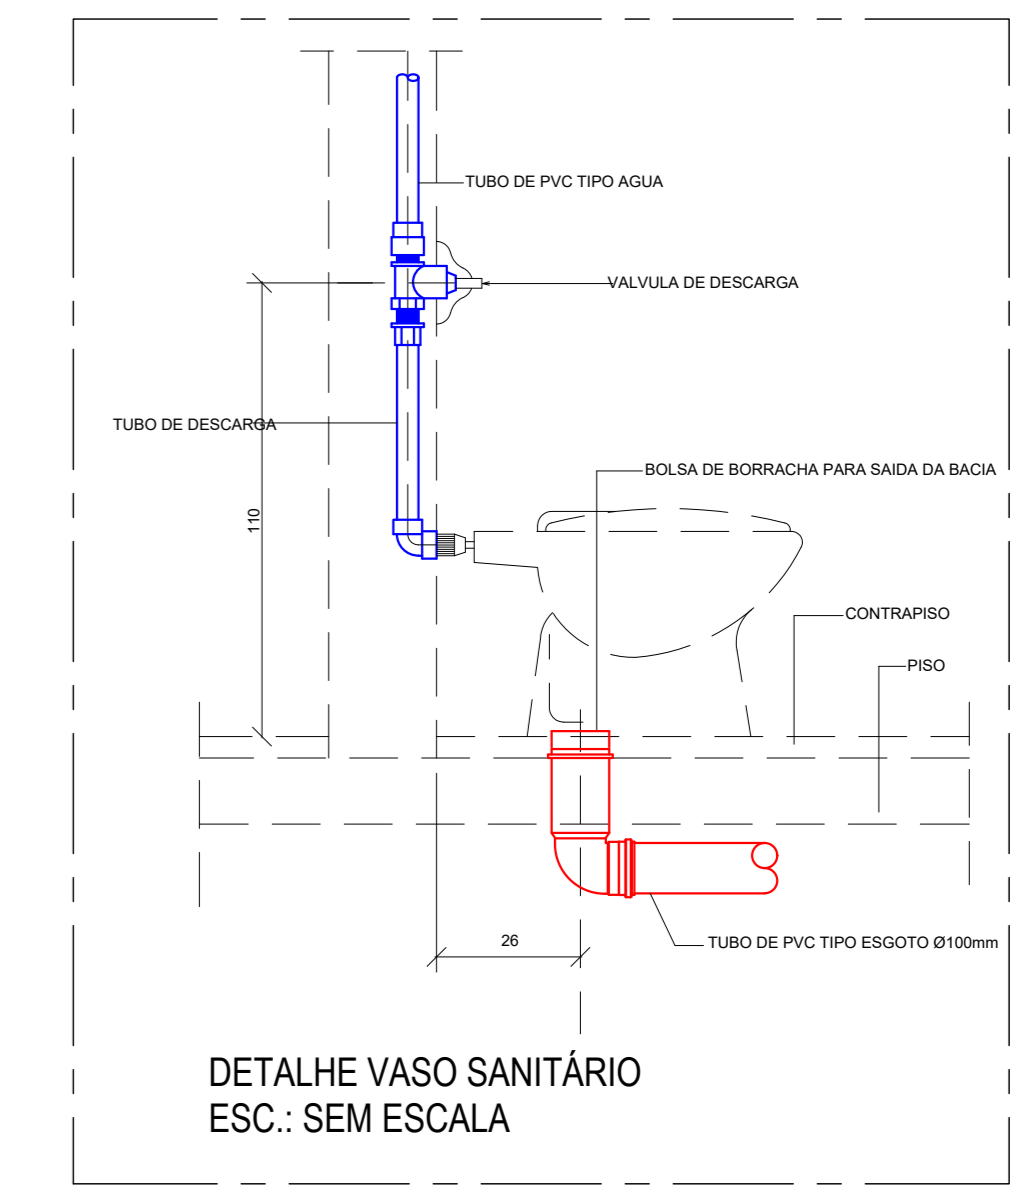


DETALHE VASO SANITÁRIO
ESC.: SEM ESCALA

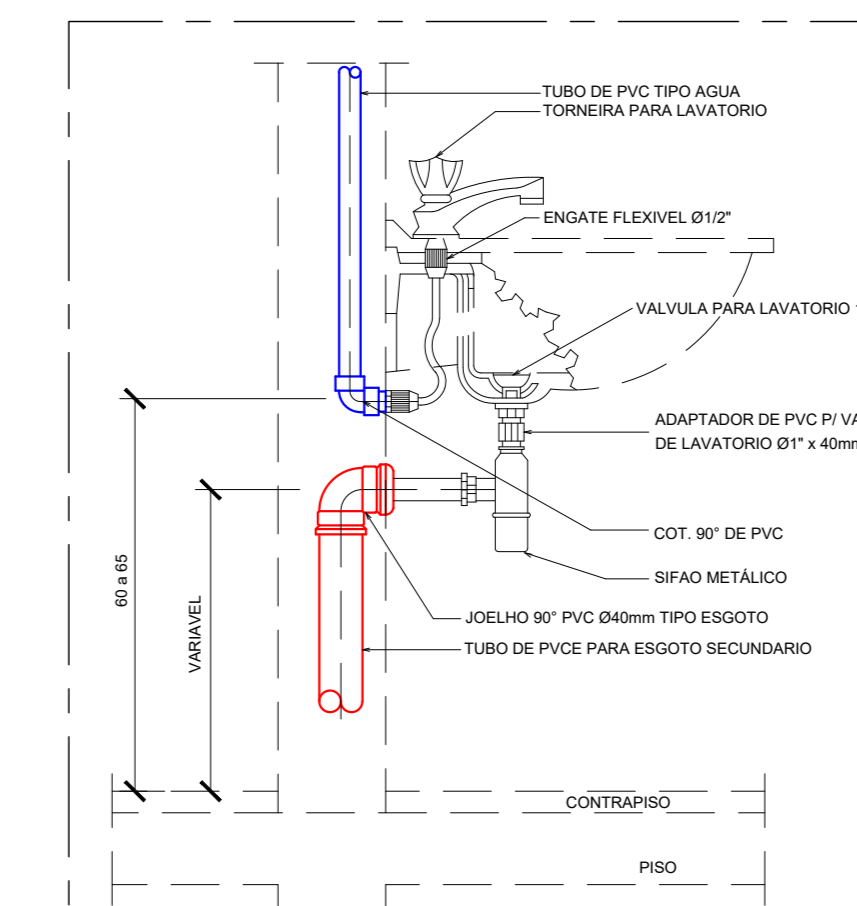


DETALHE LAVATÓRIO
SEM ESCALA

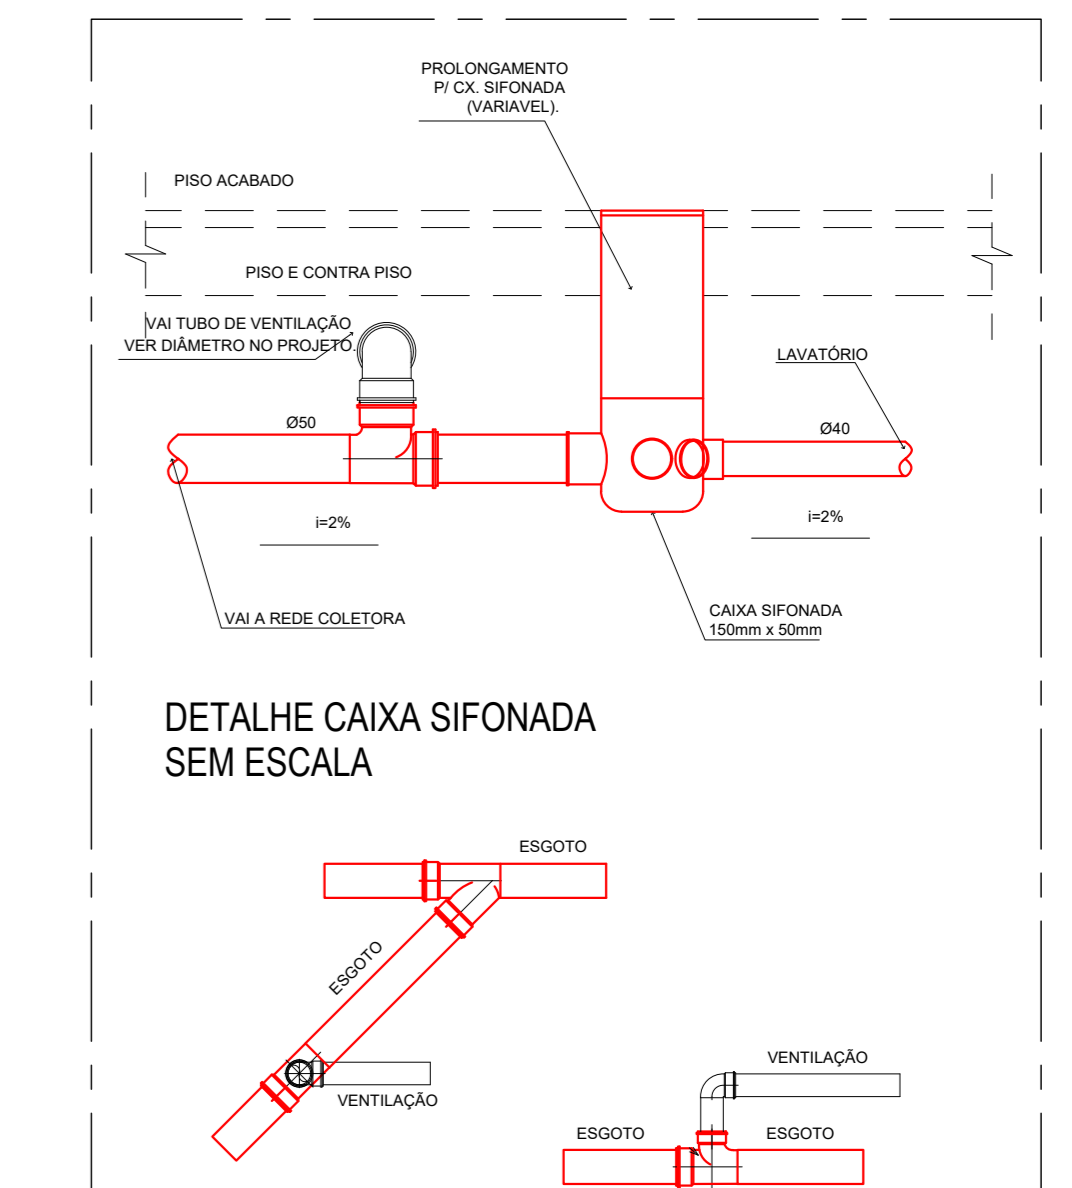

DETALHE CAIXA SIFONADA
SEM ESCALA

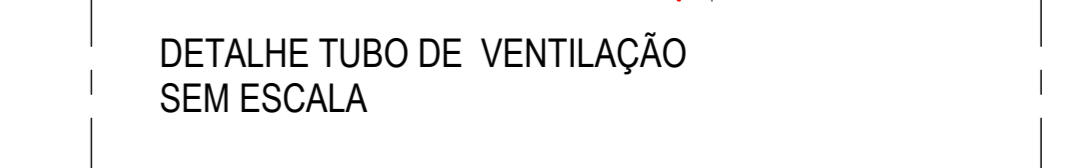

DETALHE TUBO DE VENTILAÇÃO
SEM ESCALA

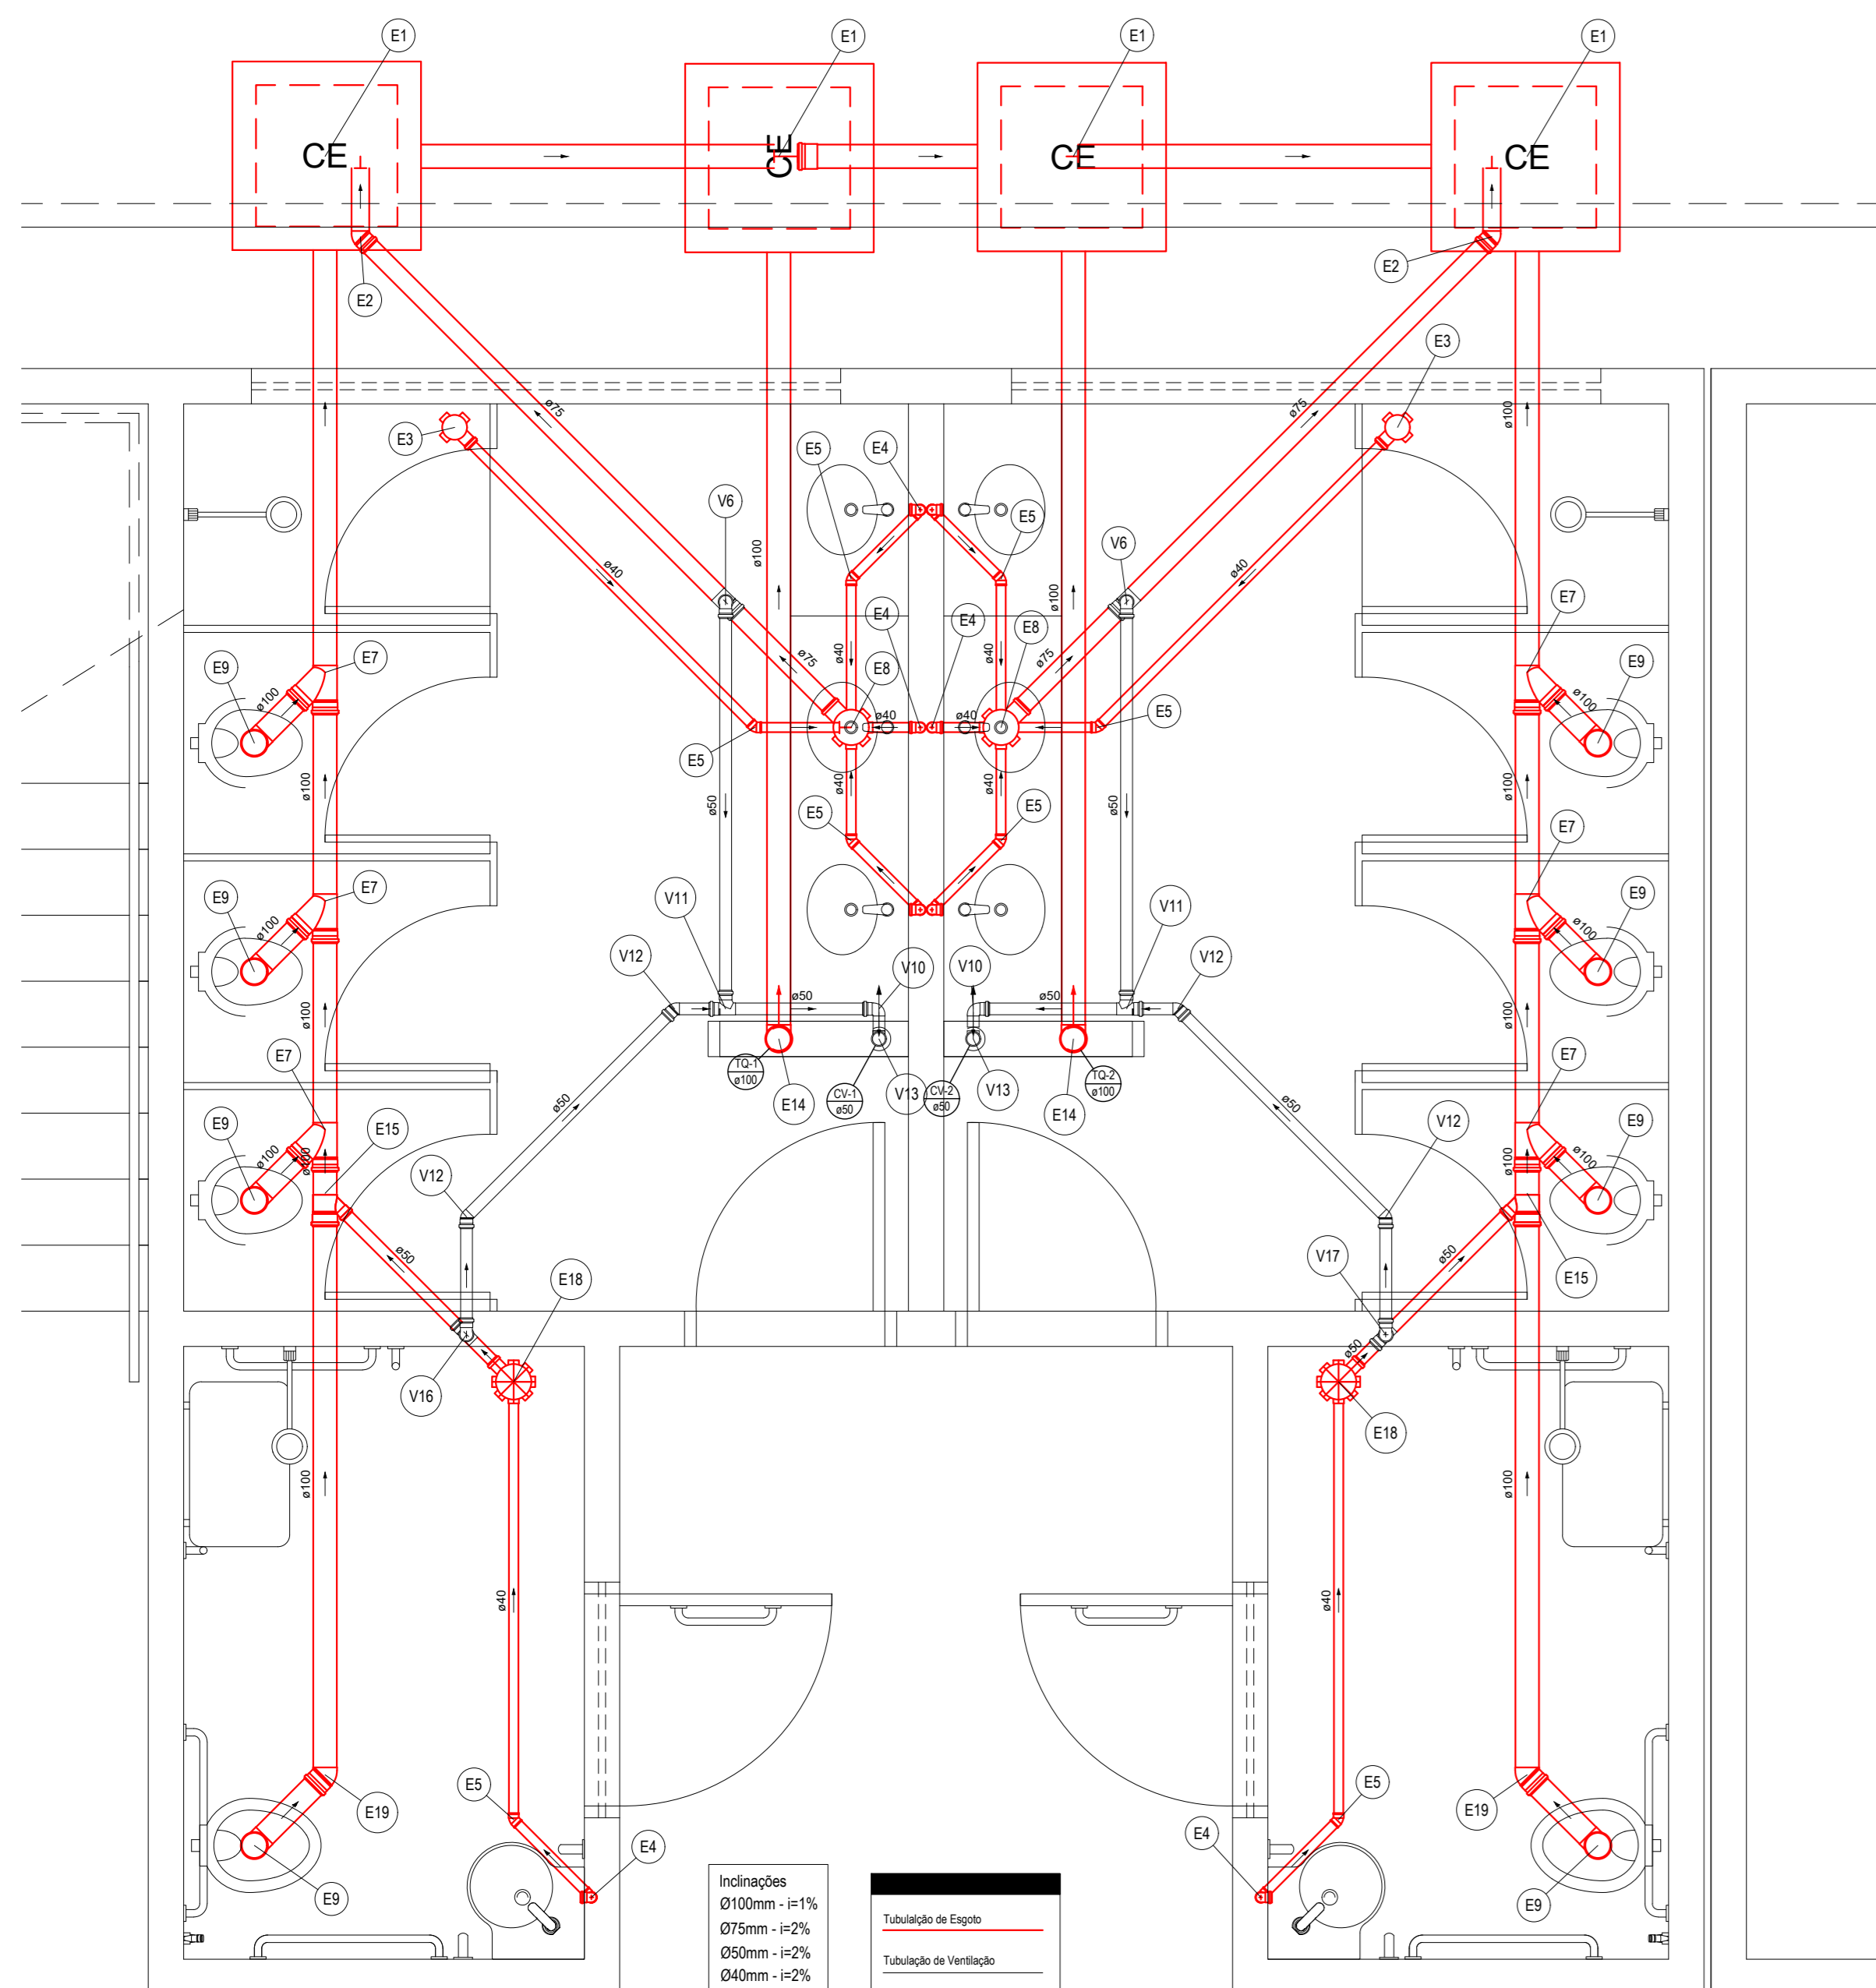


Detalhe S1
Escala 1:25

Caixa de Passagem	
Caixa de inspeção esgoto simples CE - Ø300 cm	4,90
PVC Acessórios	
Rais sifonado	2,90
Caixa sifonada 150x150x50	2,90
150x150x75	2,90
Sifão de copo p/ pia e lavatório 1" - 1.1/2"	8,90
Valvula p/ lavatório e tanque	8,90
PVC Esgoto	
Curva 90 curta	8,90
Joelho 45	2,90
40 mm	4,90
50 mm	4,90
75 mm	2,90
Joelho 90	10,90
100 mm	10,90
Joelho 90 lateral p/ esgoto secundário	4,90
40 mm - 1.1/2"	8,90
Junção simples	3,90
100 mm - 50 mm	3,90
100 mm - 100 mm	6,90
PVC Acessórios	
Tubo PVC porta-boca d' vista 100 mm - 4"	13,22 m
Tubo rígido p/ porta-lia 100 mm - 4"	25,37 m
Joelho 90	17,43 m
50 mm - 2"	10,32 m
75 mm - 3"	6,02 m
75 mm - 50 mm	4,90
75 mm - 50 mm	2,90

Caixa Sifonada	
Caixa Inspeção Esgoto Simples CE	
Chuveiro Coletivo	
Joelho 45	
Joelho 90	
Joelho 90 - coluna	
Junção simples	
Lavatório de Uso Geral	
Rama de Ventilação	
Te sanitário	
Vaso Sanitário d' 100"	

Caixa de Passagem	
Caixa de inspeção esgoto simples CE - Ø300 cm	4,90
PVC Esgoto	
Joelho 45	7,5 mm
PVC Acessórios	
Estado Sifonado 100x40	1,90
PVC Acessórios	
Sifão de copo p/ pia e lavatório 1" - 1.1/2"	8,90
Valvula p/ lavatório e tanque	8,90
PVC Esgoto	
Curva 90 curta	4,90
Joelho 90 lateral p/ esgoto secundário	4,90
40 mm - 1.1/2"	8,90
Tubo rígido p/ porta-lia	0,6 m
PVC Esgoto	
Joelho 45	4,90
40 mm	4,90
PVC Esgoto	
Junção simples	100 mm - 100 mm
PVC Acessórios	
Caixa sifonada 150x150x75	2,90
PVC Esgoto	
Joelho 90	4,90
100 mm	4,90
PVC Esgoto	
Junção simples	100 mm - 50 mm
PVC Acessórios	
Caixa sifonada 150x150x50	2,90
PVC Esgoto	
Joelho 45	2,90
100 mm	2,90
PVC Esgoto	
Joelho 90	2,90
50 mm - 50 mm	2,90
Te sanitário	2,90
PVC Esgoto	
Joelho 90	2,90
50 mm	2,90
Te sanitário	2,90
PVC Esgoto	
Joelho 90	2,90
50 mm	2,90
Te sanitário	2,90
PVC Esgoto	
Joelho 90	2,90
50 mm	2,90
Te sanitário	2,90

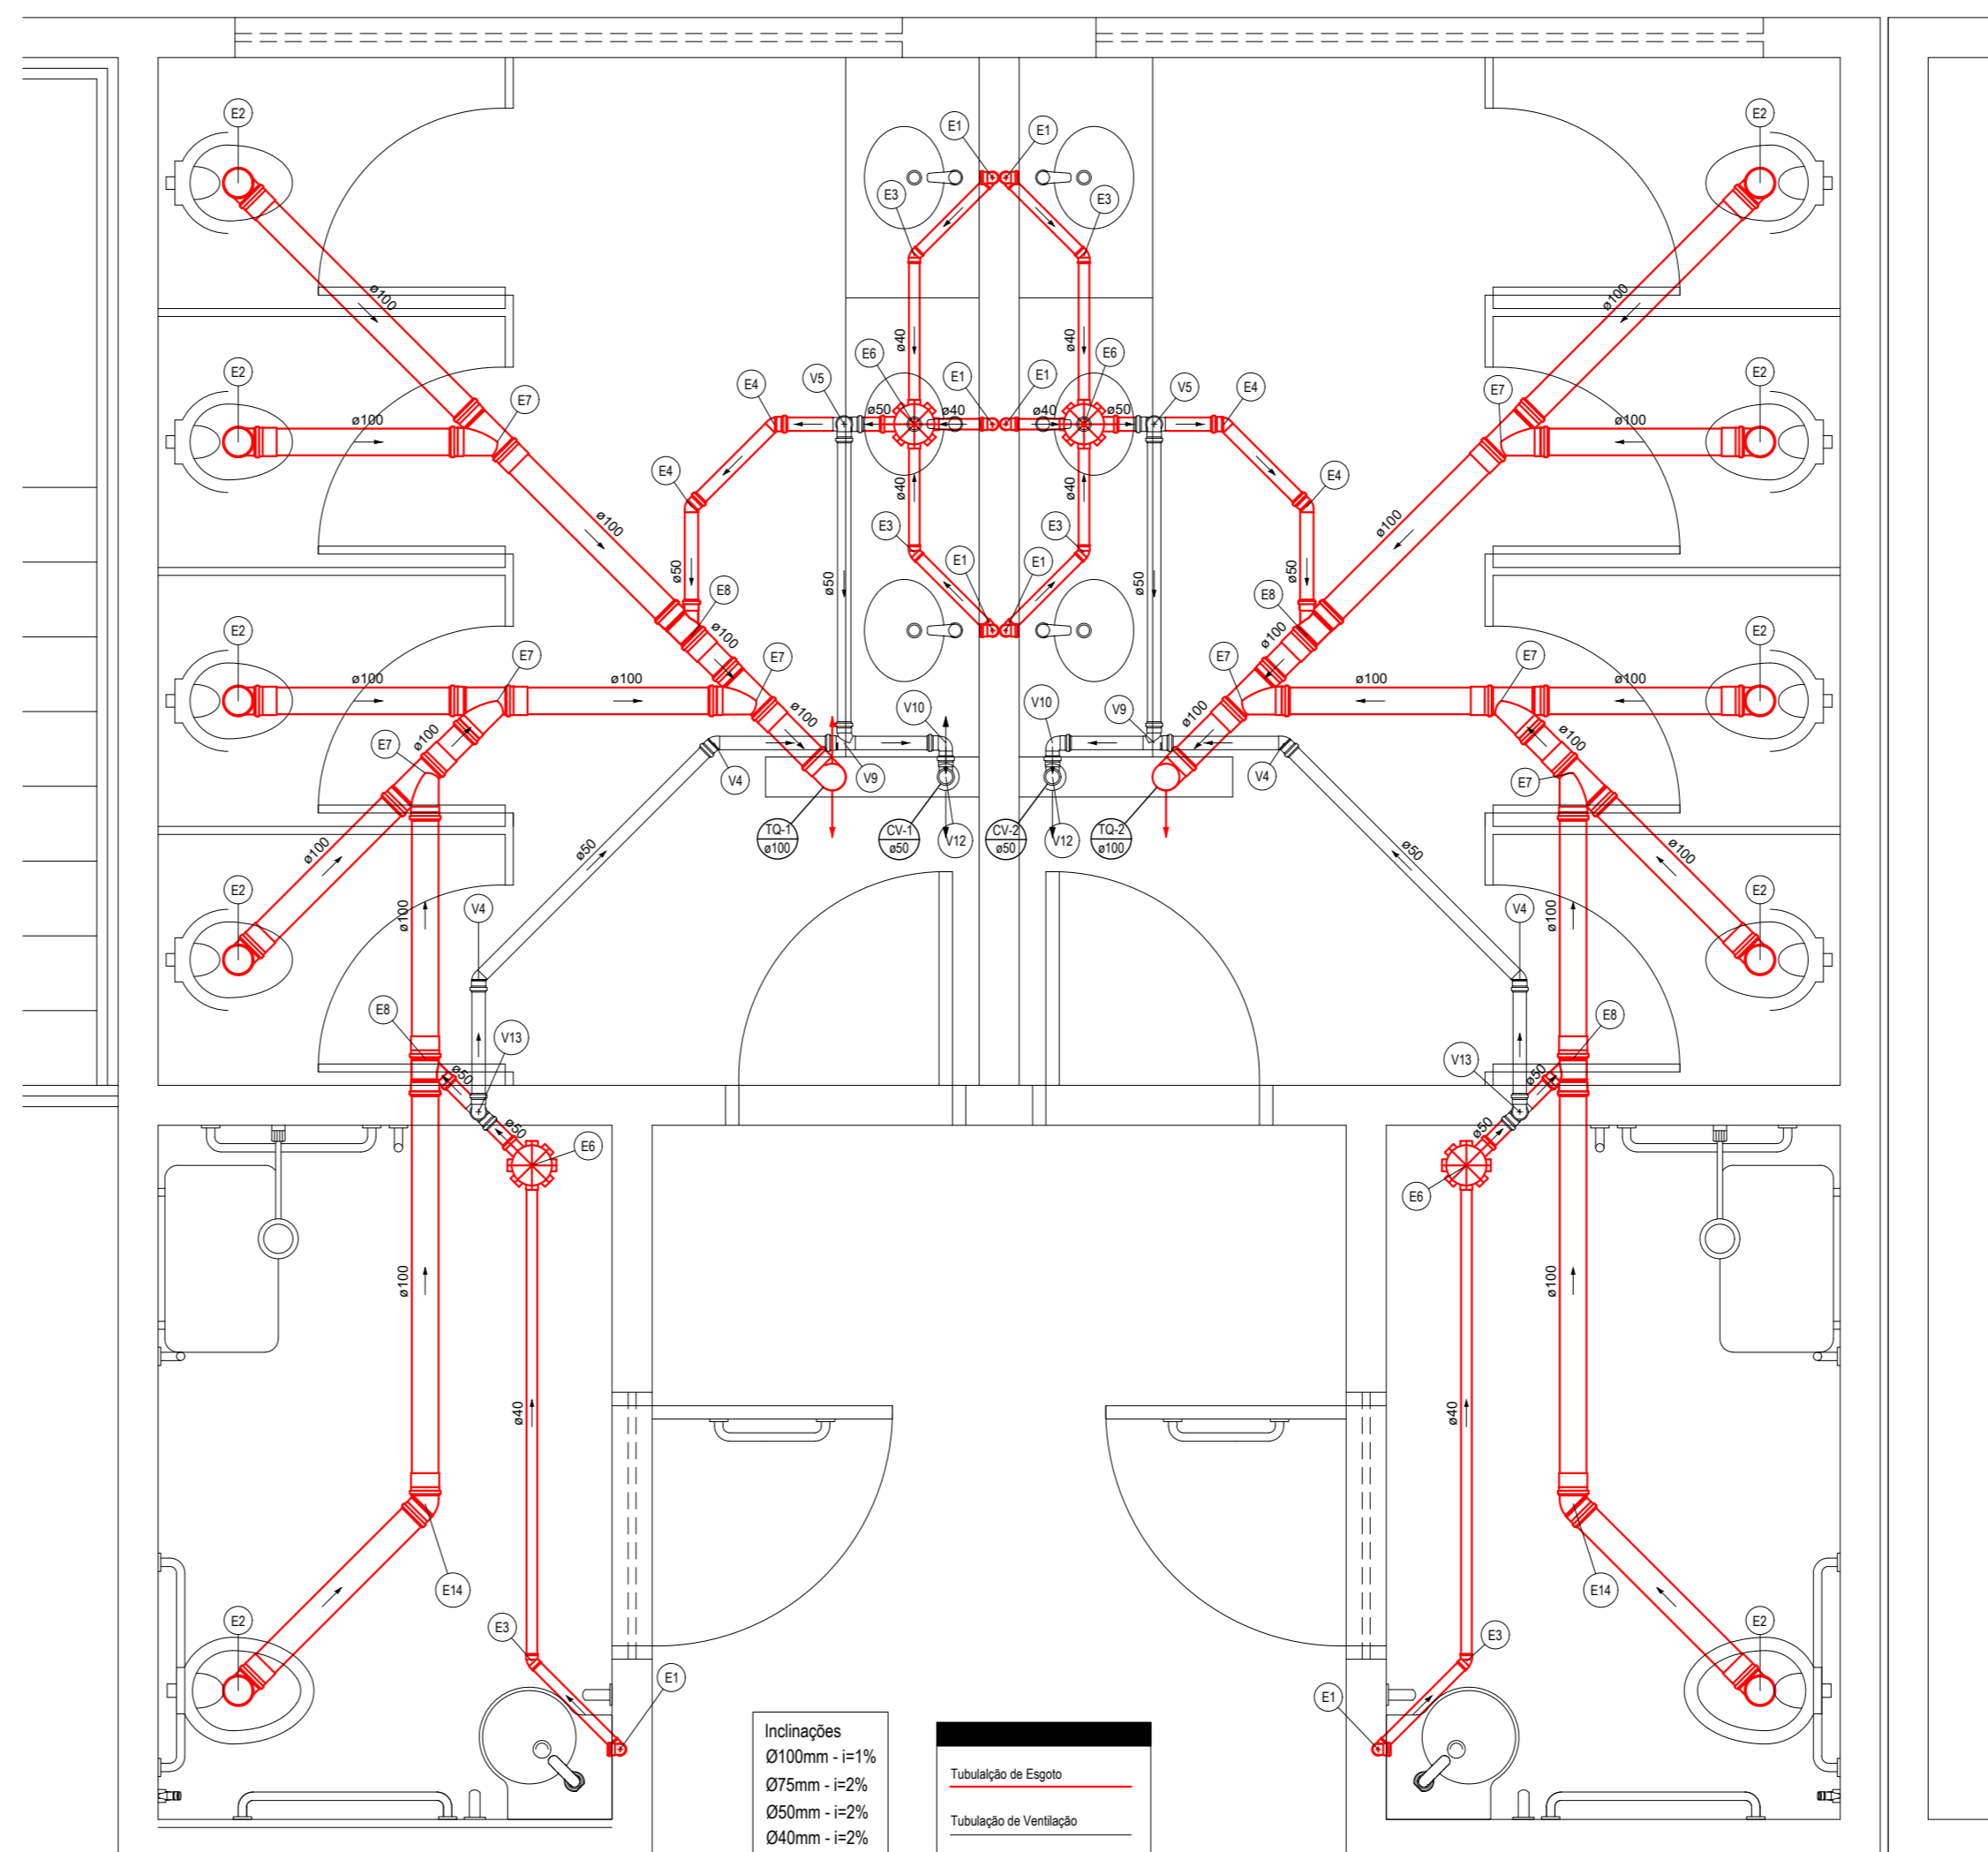

Detalhe S2
Escala 1:25

PVC Acessórios	
Caixa sifonada 150x150x50	4,90
Sifão de copo p/ pia e lavatório 1" - 1.1/2"	8,90
Valvula p/ lavatório e tanque	8,90
Curva 90 curta	8,90
PVC Esgoto	
Joelho 45	2,90
40 mm	4,90
Joelho 90	10,90
100 mm	10,90
Joelho 90 lateral p/ esgoto secundário	4,90
40 mm - 1.1/2"	8,90
Junção simples	100 mm - 100 mm
100 mm - 50 mm	4,90
100 mm - 100 mm	8,90
Tubo PVC porta-boca d' vista 100 mm - 4"	22,61 m
Tubo rígido p/ porta-lia 100 mm - 4"	13,22 m
50 mm - 2"	15,98 m
75 mm - 3"	6,02 m
75 mm - 50 mm	8,90

Caixa Sifonada	
Chuveiro Coletivo	
Joelho 45	
Joelho 90	
Joelho 90 - coluna	
Junção simples	
Lavatório de Uso Geral	
Rama de Ventilação	
Te sanitário	
Vaso Sanitário d' 100"	

PVC Acessórios	
Sifão de copo p/ pia e lavatório 1" - 1.1/2"	8,90
Valvula p/ lavatório e tanque	8,90
Curva 90 curta	4,90
PVC Esgoto	
Joelho 90 lateral p/ esgoto secundário	4,90
40 mm - 1.1/2"	8,90
Tubo rígido p/ porta-lia 40 mm	0,6 m
PVC Esgoto	
Joelho 90	10,90
100 mm	10,90
PVC Esgoto	
Joelho 45	4,90
40 mm	4,90
PVC Esgoto	
Junção simples	100 mm - 100 mm
100 mm - 50 mm	4,90
PVC Esgoto	
Joelho 45	2,90
100 mm	2,90
PVC Esgoto	
Joelho 90	2,90
50 mm - 50 mm	2,90
Te sanitário	2,90
PVC Esgoto	
Joelho 90	2,90
50 mm	2,90
Te sanitário	2,90
PVC Esgoto	
Joelho 90	2,90
50 mm	2,90
Te sanitário	2,90
PVC Esgoto	
Joelho 90	2,90
50 mm	2,90
Te sanitário	2,90

ESTADO DE GOIÁS
SECRETARIA DE ESTADO DA EDUCAÇÃO
SUPERINTENDÊNCIA DE INFRAESTRUTURA
GERÊNCIA DE PROJETOS E INFRAESTRUTURA

GERÊNCIA DE PROJETOS E INFRAESTRUTURA
APROVADO _____
TENENDO RESPONSABILIDADE PELA APROVAÇÃO

BLOCO PADRÃO SEDUC

BLOCO 06 SALAS DE AULA C/ SANITÁRIOS - 02 PAVIMENTOS - REV 2023

ENDEREÇO	ÁREA DO TERRENO	ÁREA PERMEÁVEL	ÁREA EXISTENTE	ÁREA A DEMOLIR	ÁREA A CONSTRUIR	ÁREA TOTAL CONSTRUÇÃO
DIVERSOS						552,20M ²

RT DA OBRA: *Solange Maria de Jesus*

PROPRIETÁRIO: SECRETARIA DE ESTADO DA EDUCAÇÃO - CNPJ 01.409.709/0001-20
PREPOSTO: SABRINA SILVA VIEIRA VALENTE CPF 041.830.091-64

HIDROSSANITÁRIO

DATA	INDICADA	REVISÃO	NO. DE PLANILHAS
NOVEMBRO/2021	INDICADA	00	114.571.11

REV.	DATA	DESCRIÇÃO	VISTO

1/4