

Planta do Terreo - Esgoto
Escala 1:50

Legenda das indicações


| | |
|-----|---------------------|
| LV | Lavatório |
| RG | Registro de Gaveta |
| PIA | Pia |
| RP | Registro de Pressão |
| CH | Chuveiro |

Legenda

| | |
|--------------------|-----------------------|
| CV | Coluna de Ventilação |
| Ø | Diâmetro da Tubulação |
| Tubulação - Esgoto | |

Legenda

| | |
|---------------------|---|
| | Registro de gaveta c/canopla cromada c/PVC soldável - RG |
| | Registro de pressão c/canopla cromada c/PVC soldável - RP |
| Tubulação Enterrada | |

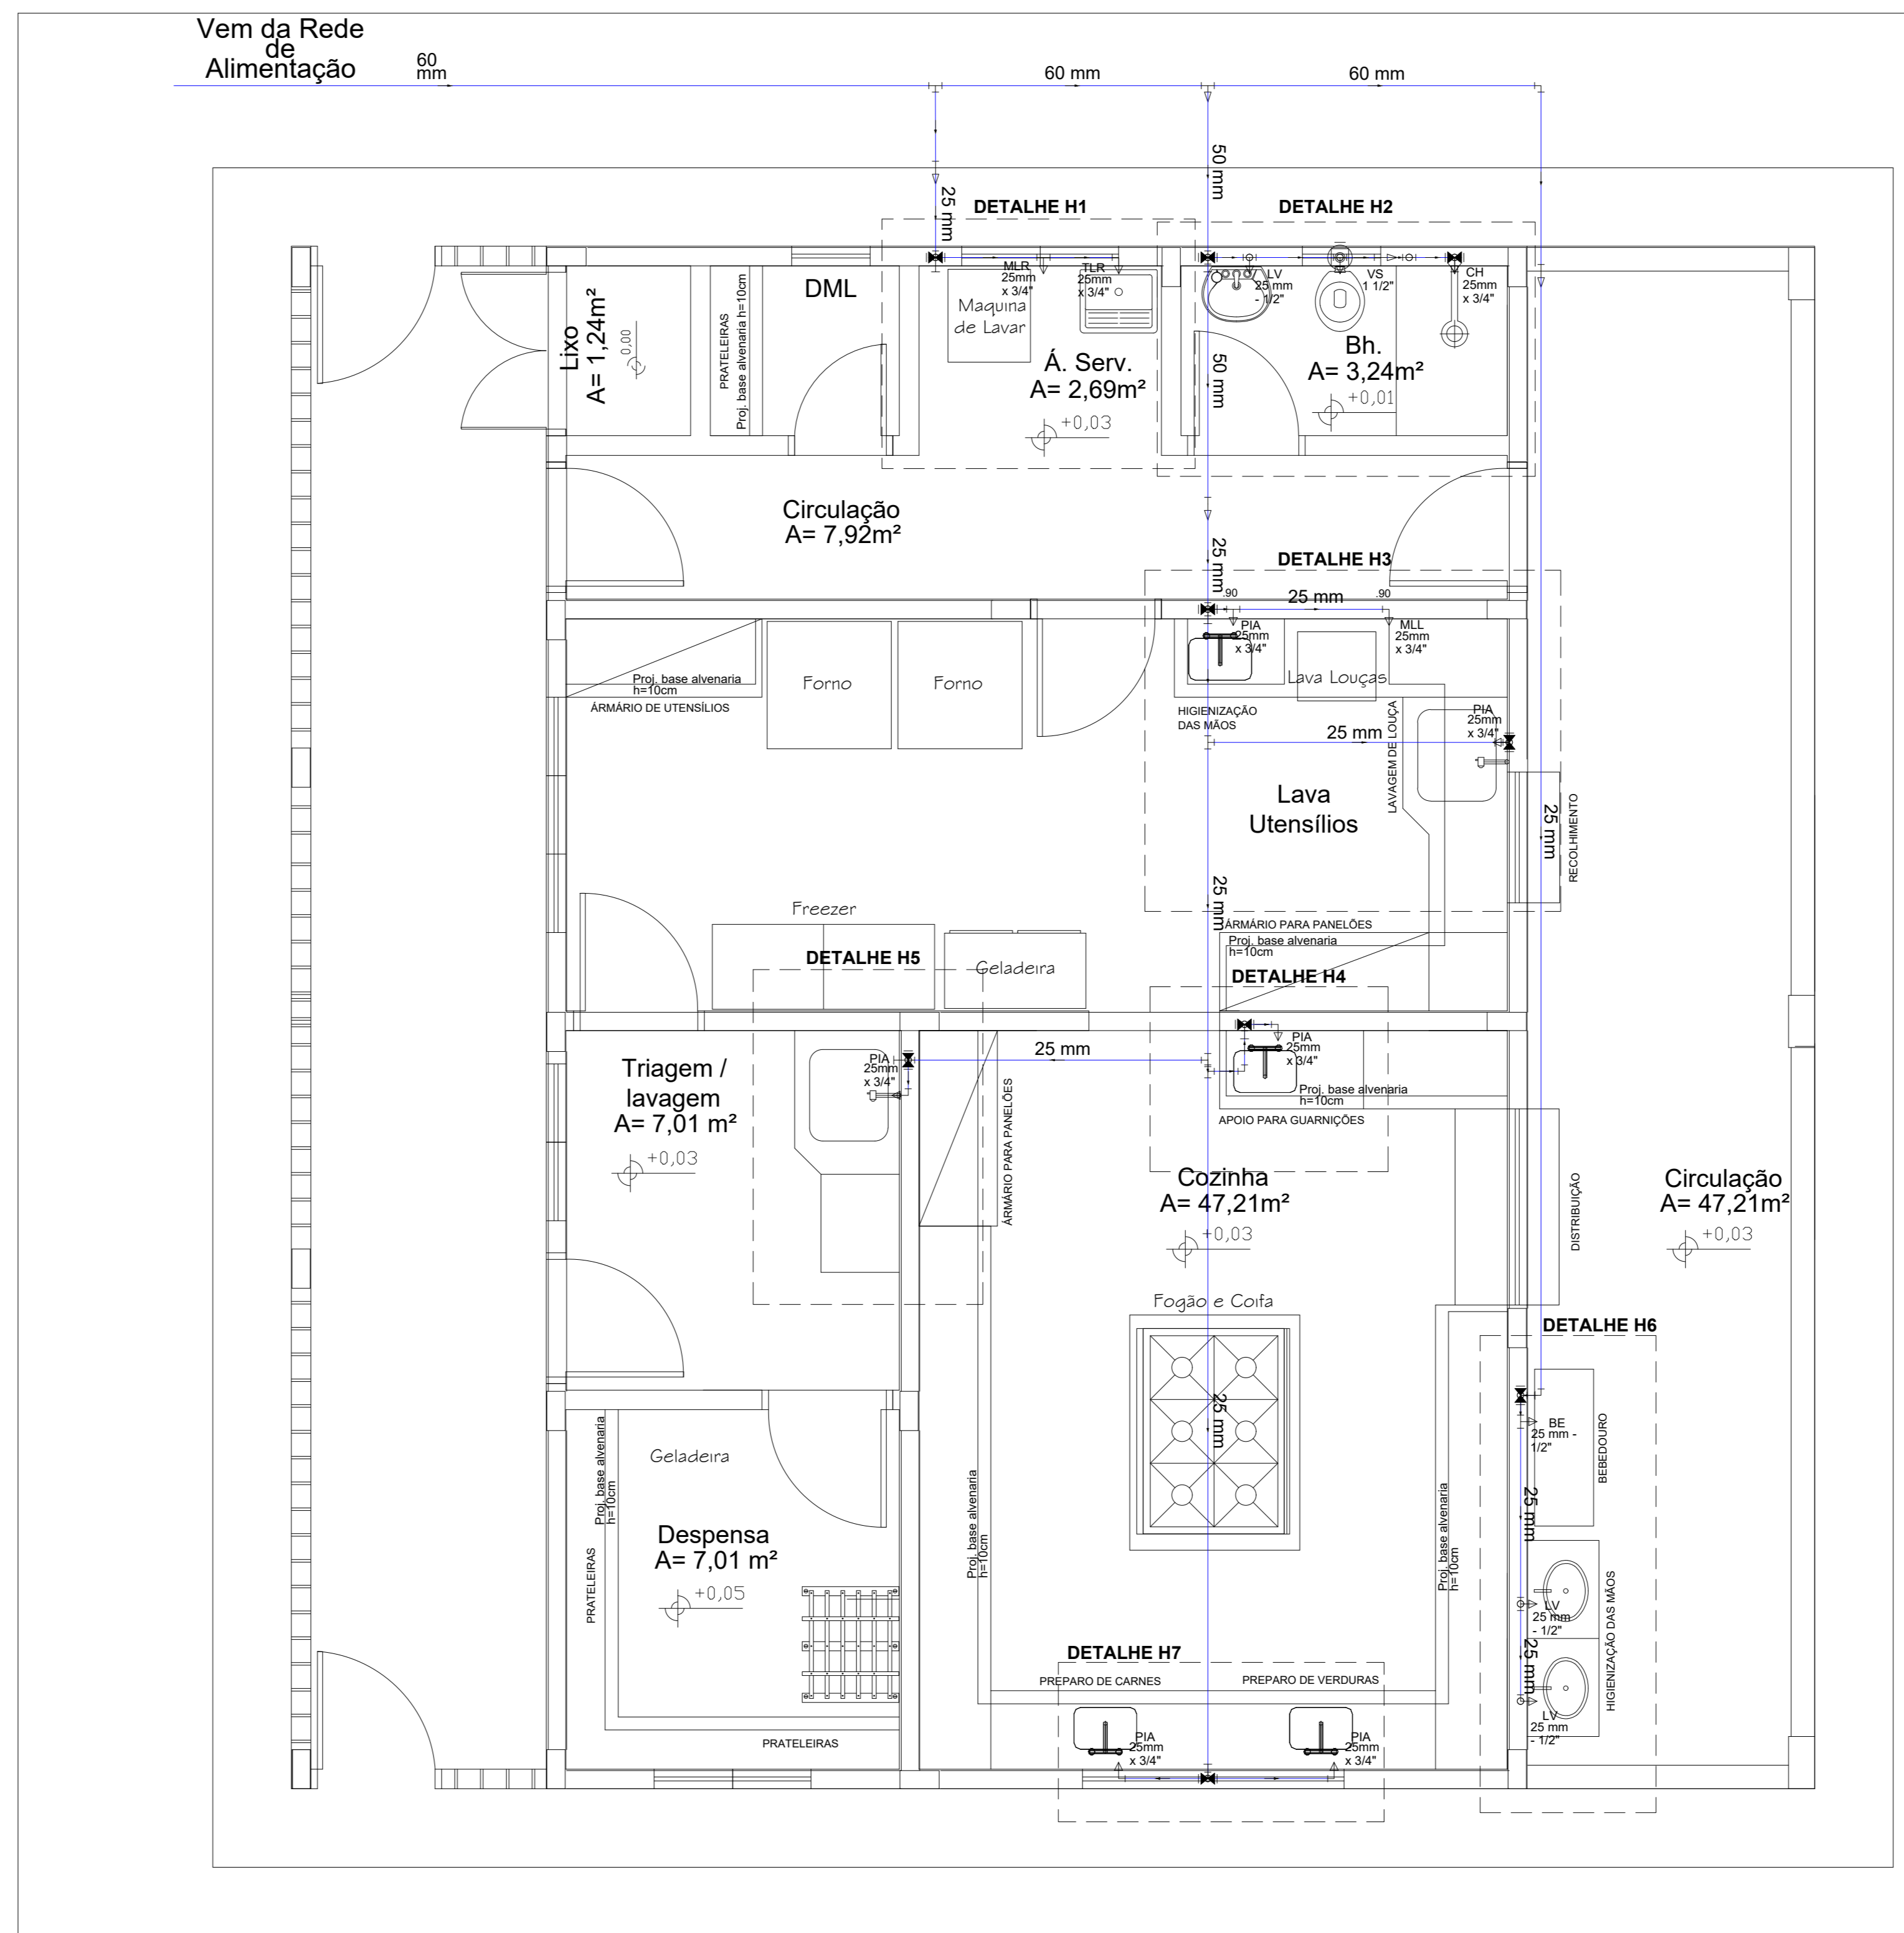

Planta do Terreo - Agua Fria
Escala 1:50

Legenda

| | |
|--|--------------------------------|
| | Bucha de redução longa |
| | Caixa Sifonada |
| | Caixas Inspeção Esgoto Simples |
| | Joelho 45 |
| | Joelho 90- coluna |
| | Junção simples |
| | Junção simples c/ redução |
| | Lavatório de Uso Geral |
| | Ramais de Ventilação |
| | Te sanitário- superior |
| | Vaso Sanitário c/ curva 90° |

Legenda

| | |
|--|--------------------------------------|
| | Caixas Inspeção Esgoto Simples 60X60 |
| | Caixa de Gordura 120x120 |



ESTADO DE GOIÁS
SECRETARIA DE ESTADO DA EDUCAÇÃO
SUPERINTENDÊNCIA DE INFRAESTRUTURA
GERÊNCIA DE PROJETOS E INFRAESTRUTURA

GERÊNCIA DE PROJETOS E INFRAESTRUTURA
APROVADO / /
TÉCNICO RESPONSÁVEL PELA APROVAÇÃO

PADRÃO SEDUC

COZINHA 2020 MOD 2- PADRÃO SEDUC

ENDEREÇO: **A SER CONSTRUÍDO EM DIVERSOS LOCAIS ONDE FOR SOLICITADO**

| ÁREA DO TERRENO | ÁREA PERMEAB. | ÁREA EXISTENTE | ÁREA DE COBERTURA | ÁREA A CONSTRUIR | ÁREA TOTAL CONSTRUÇÃO |
|-----------------|---------------|----------------|-------------------|------------------|-----------------------|
| | | | 151,42m² | 137,47m² | 137,47m² |

AUTOR: Brenda Barbara F. Moreira CREA: 10151058860-GO
RT DA OBRA: [assinatura]
PROPRIETÁRIO: SECRETARIA DE ESTADO DA EDUCAÇÃO CNPJ: 01.409.705.0001-20
PREPOSTO: JÉSSICA ALVES BUENO SOUSA CPF: 033.178.021-62

HIDROSSANITÁRIO

TIPO DE PROJETO: PLANTA DO TERREO - ESGOTO
PLANTA DO TERREO - AGUA FRIA
DETALHES / LEGENDAS

ASSUNTO: _____

| DATA: | ESCALA: | REVISÃO: | Nº RRT/ART: |
|------------|----------|-----------|-------------|
| JULHO/2022 | INDICADA | 000 | --- |
| REV. | DATA | DESCRIÇÃO | VISTO |
| | | | |