


Planta do Terreo - Esgoto
Escala 1:50

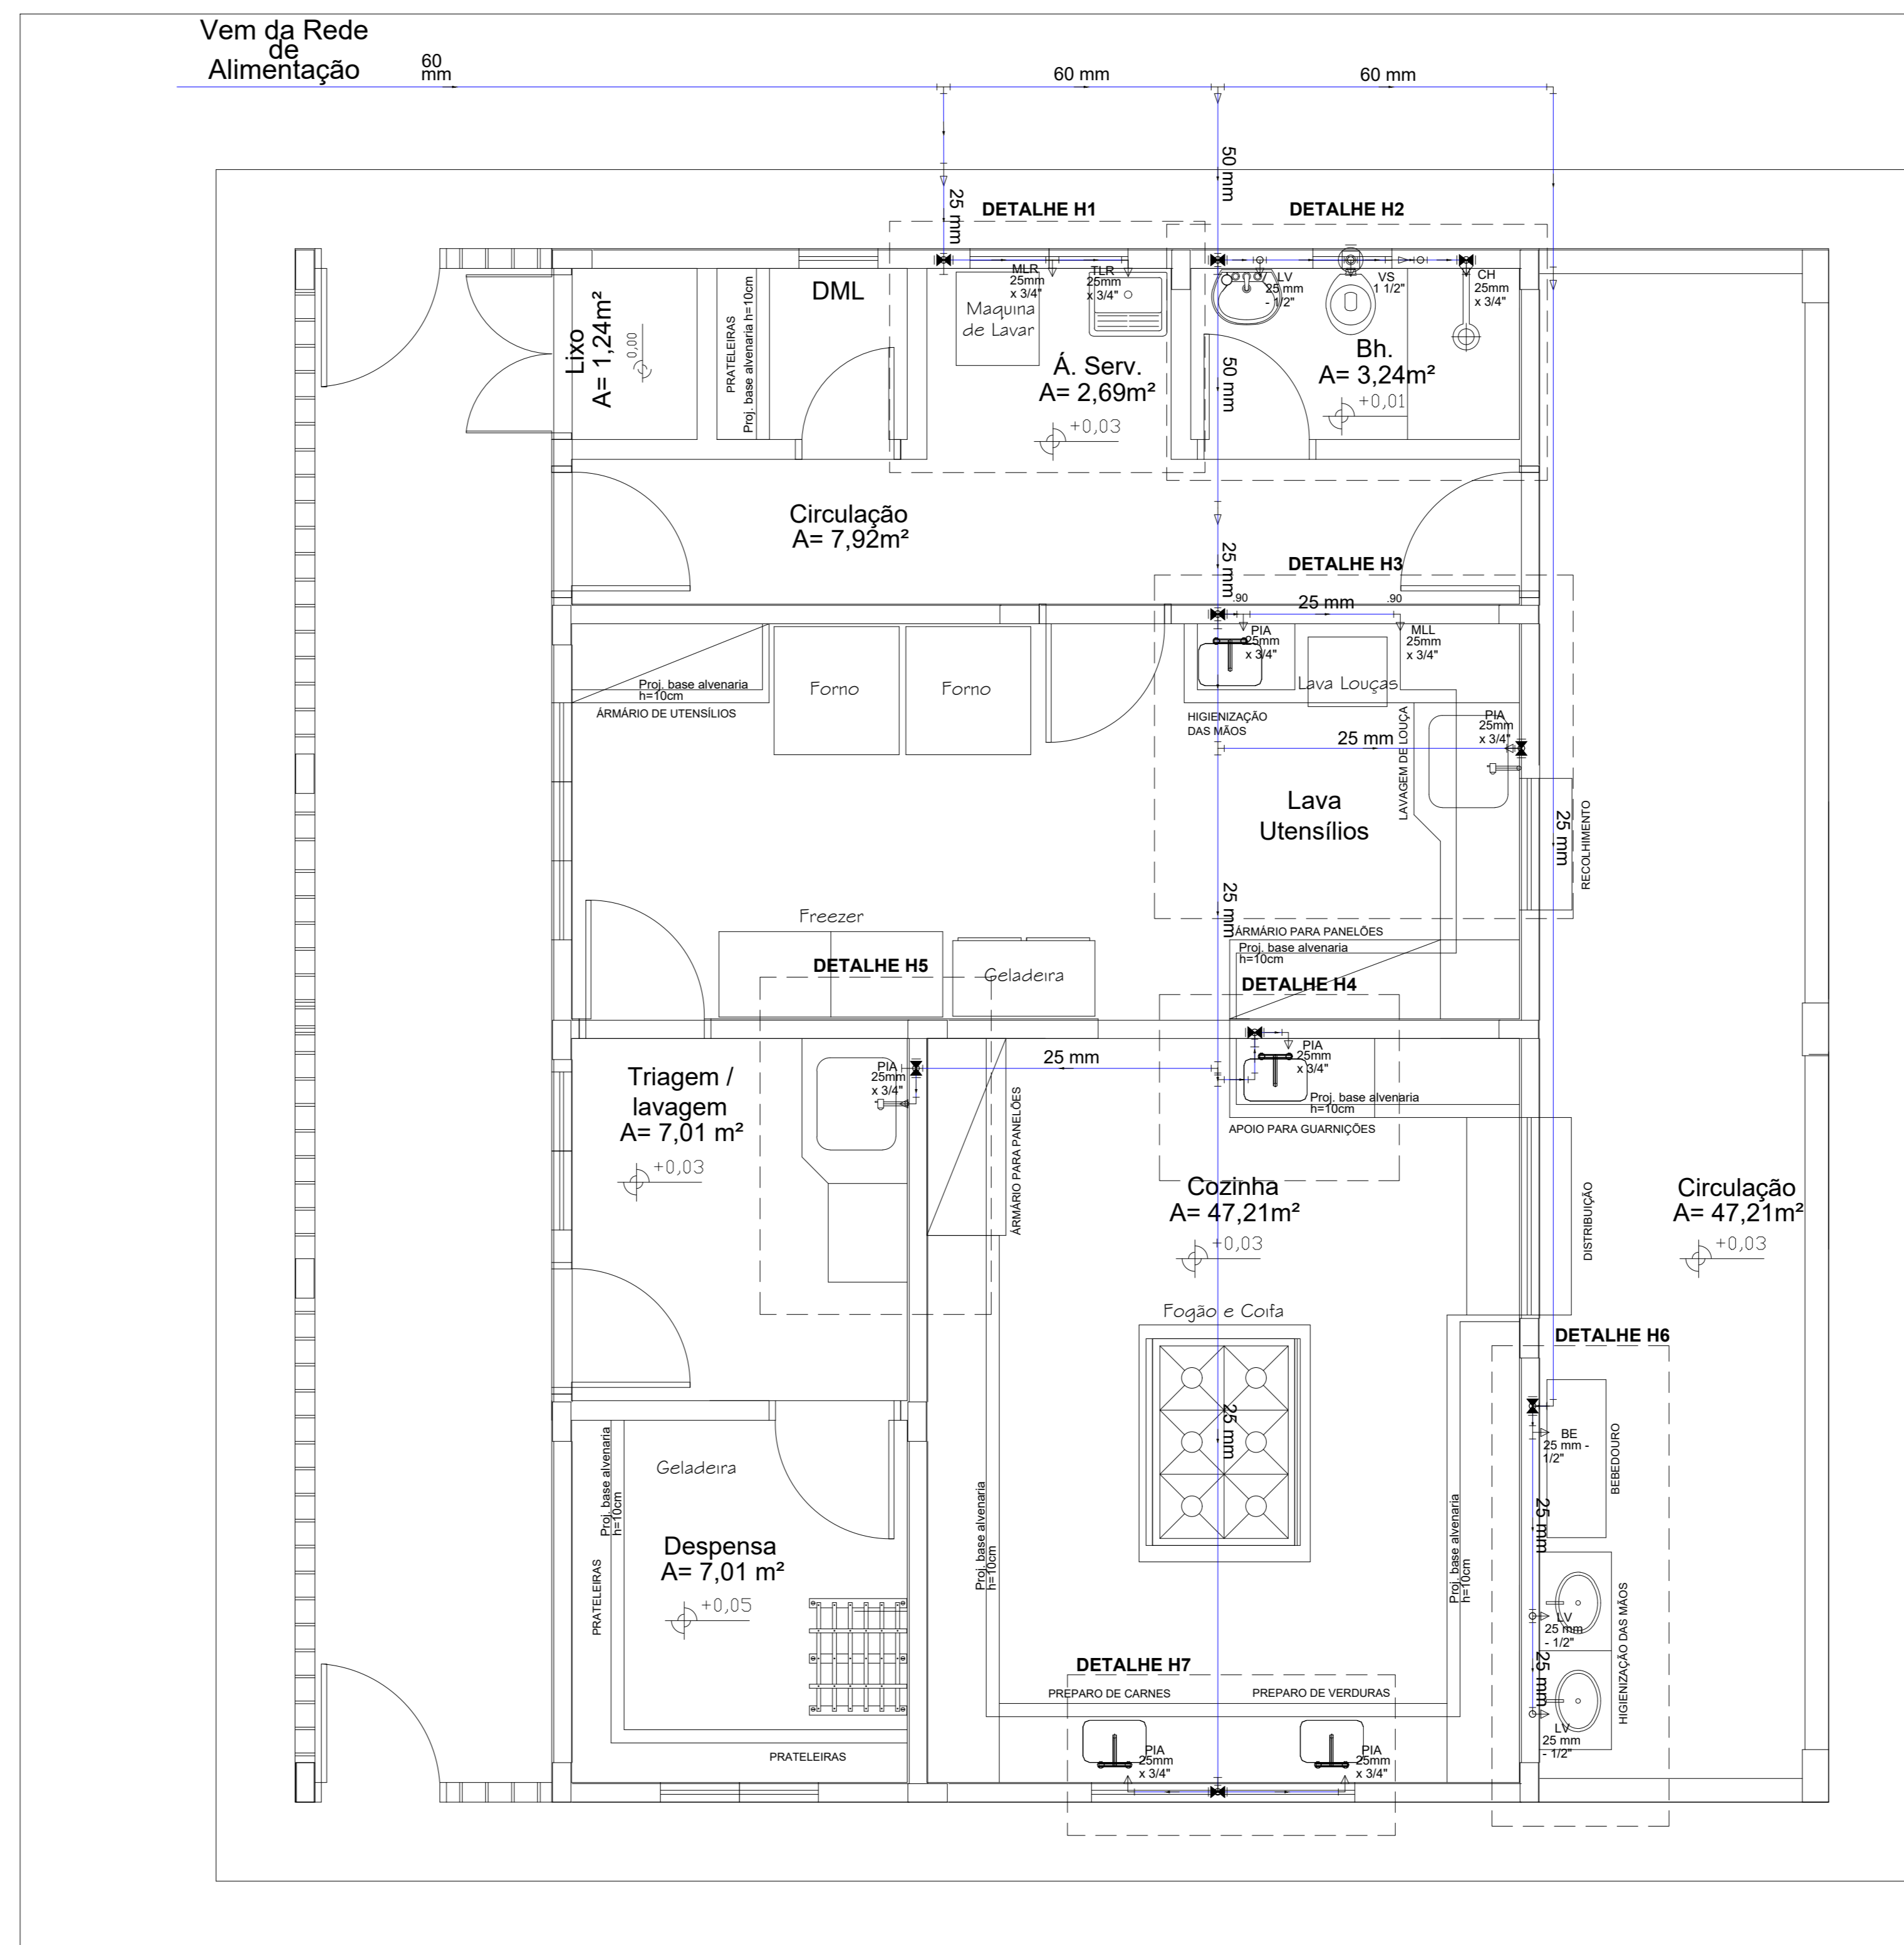

Planta do Terreo - Agua Fria
Escala 1:50

- Legenda das indicações**
- LV Lavatório
 - RG Registro de Gaveta
 - PIA Pia
 - RP Registro de Pressão
 - CH Chuveiro

- Legenda**
- Registro de gaveta c/canopla cromada c/PVC soldável - RG
 - Registro de pressão c/canopla cromada c/PVC soldável - RP
 - Tubulação Enterrada

- Legenda**
- Coluna de Ventilação
 - Diâmetro da Tubulação
 - Tubulação - Esgoto

- Legenda**
- Bucha de redução longa
 - Caixa Sifonada
 - Caixas Inspeção Esgoto Simples
 - Joelho 45
 - Joelho 90- coluna
 - Junção simples
 - Junção simples c/ redução
 - Lavatório de Uso Geral
 - Ramais de Ventilação
 - Te sanitário- superior
 - Vaso Sanitário c/ curva 90°

- Legenda**
- Caixas Inspeção Esgoto Simples 60X60
 - Caixa de Gordura 120x120



ESTADO DE GOIÁS
SECRETARIA DE ESTADO DA EDUCAÇÃO
SUPERINTENDÊNCIA DE INFRAESTRUTURA
GERÊNCIA DE PROJETOS E INFRAESTRUTURA

GERÊNCIA DE PROJETOS E INFRAESTRUTURA
APROVADO / /
TÉCNICO RESPONSÁVEL PELA APROVAÇÃO

PADRÃO SEDUC

REFEITÓRIO COM COZINHA 2020 MOD 2- PADRÃO SEDUC

ENDEREÇO
A SER CONSTRUÍDO EM DIVERSOS LOCAIS ONDE FOR SOLICITADO

ÁREA DO TERRENO	ÁREA PERMEAB.	ÁREA EXISTENTE	ÁREA DE COBERTURA	ÁREA A CONSTRUIR	ÁREA TOTAL CONSTRUÇÃO
			151,42m ²	137,47m ²	137,47m ²

Brenda Bárbara F. Moreira
AUTOR: BRENDA BARBARA FERNANDES MOREIRA CREA 1015105866D-GO

RT DA OBRA:

PROPRIETÁRIO: SECRETARIA DE ESTADO DA EDUCAÇÃO CNPJ: 01.409.705.0001-20
PREPOSTO: JESSICA ALVES BUENO SOUSA CPF: 033.178.021-62

HIDROSSANITÁRIO

TIPO DE PROJETO

PLANTA DO TERRENO - ESGOTO
PLANTA DO TERRENO - AGUA FRIA
DETALHES / LEGENDAS

ASSUNTO:

DATA:	ESCALA:	REVISÃO:	Nº RRT/ART:
JULHO/2022	INDICADA	000	---

REV.	DATA	DESCRIÇÃO	VISTO