




Planta do Terreo - Esgoto
Escala 1:50

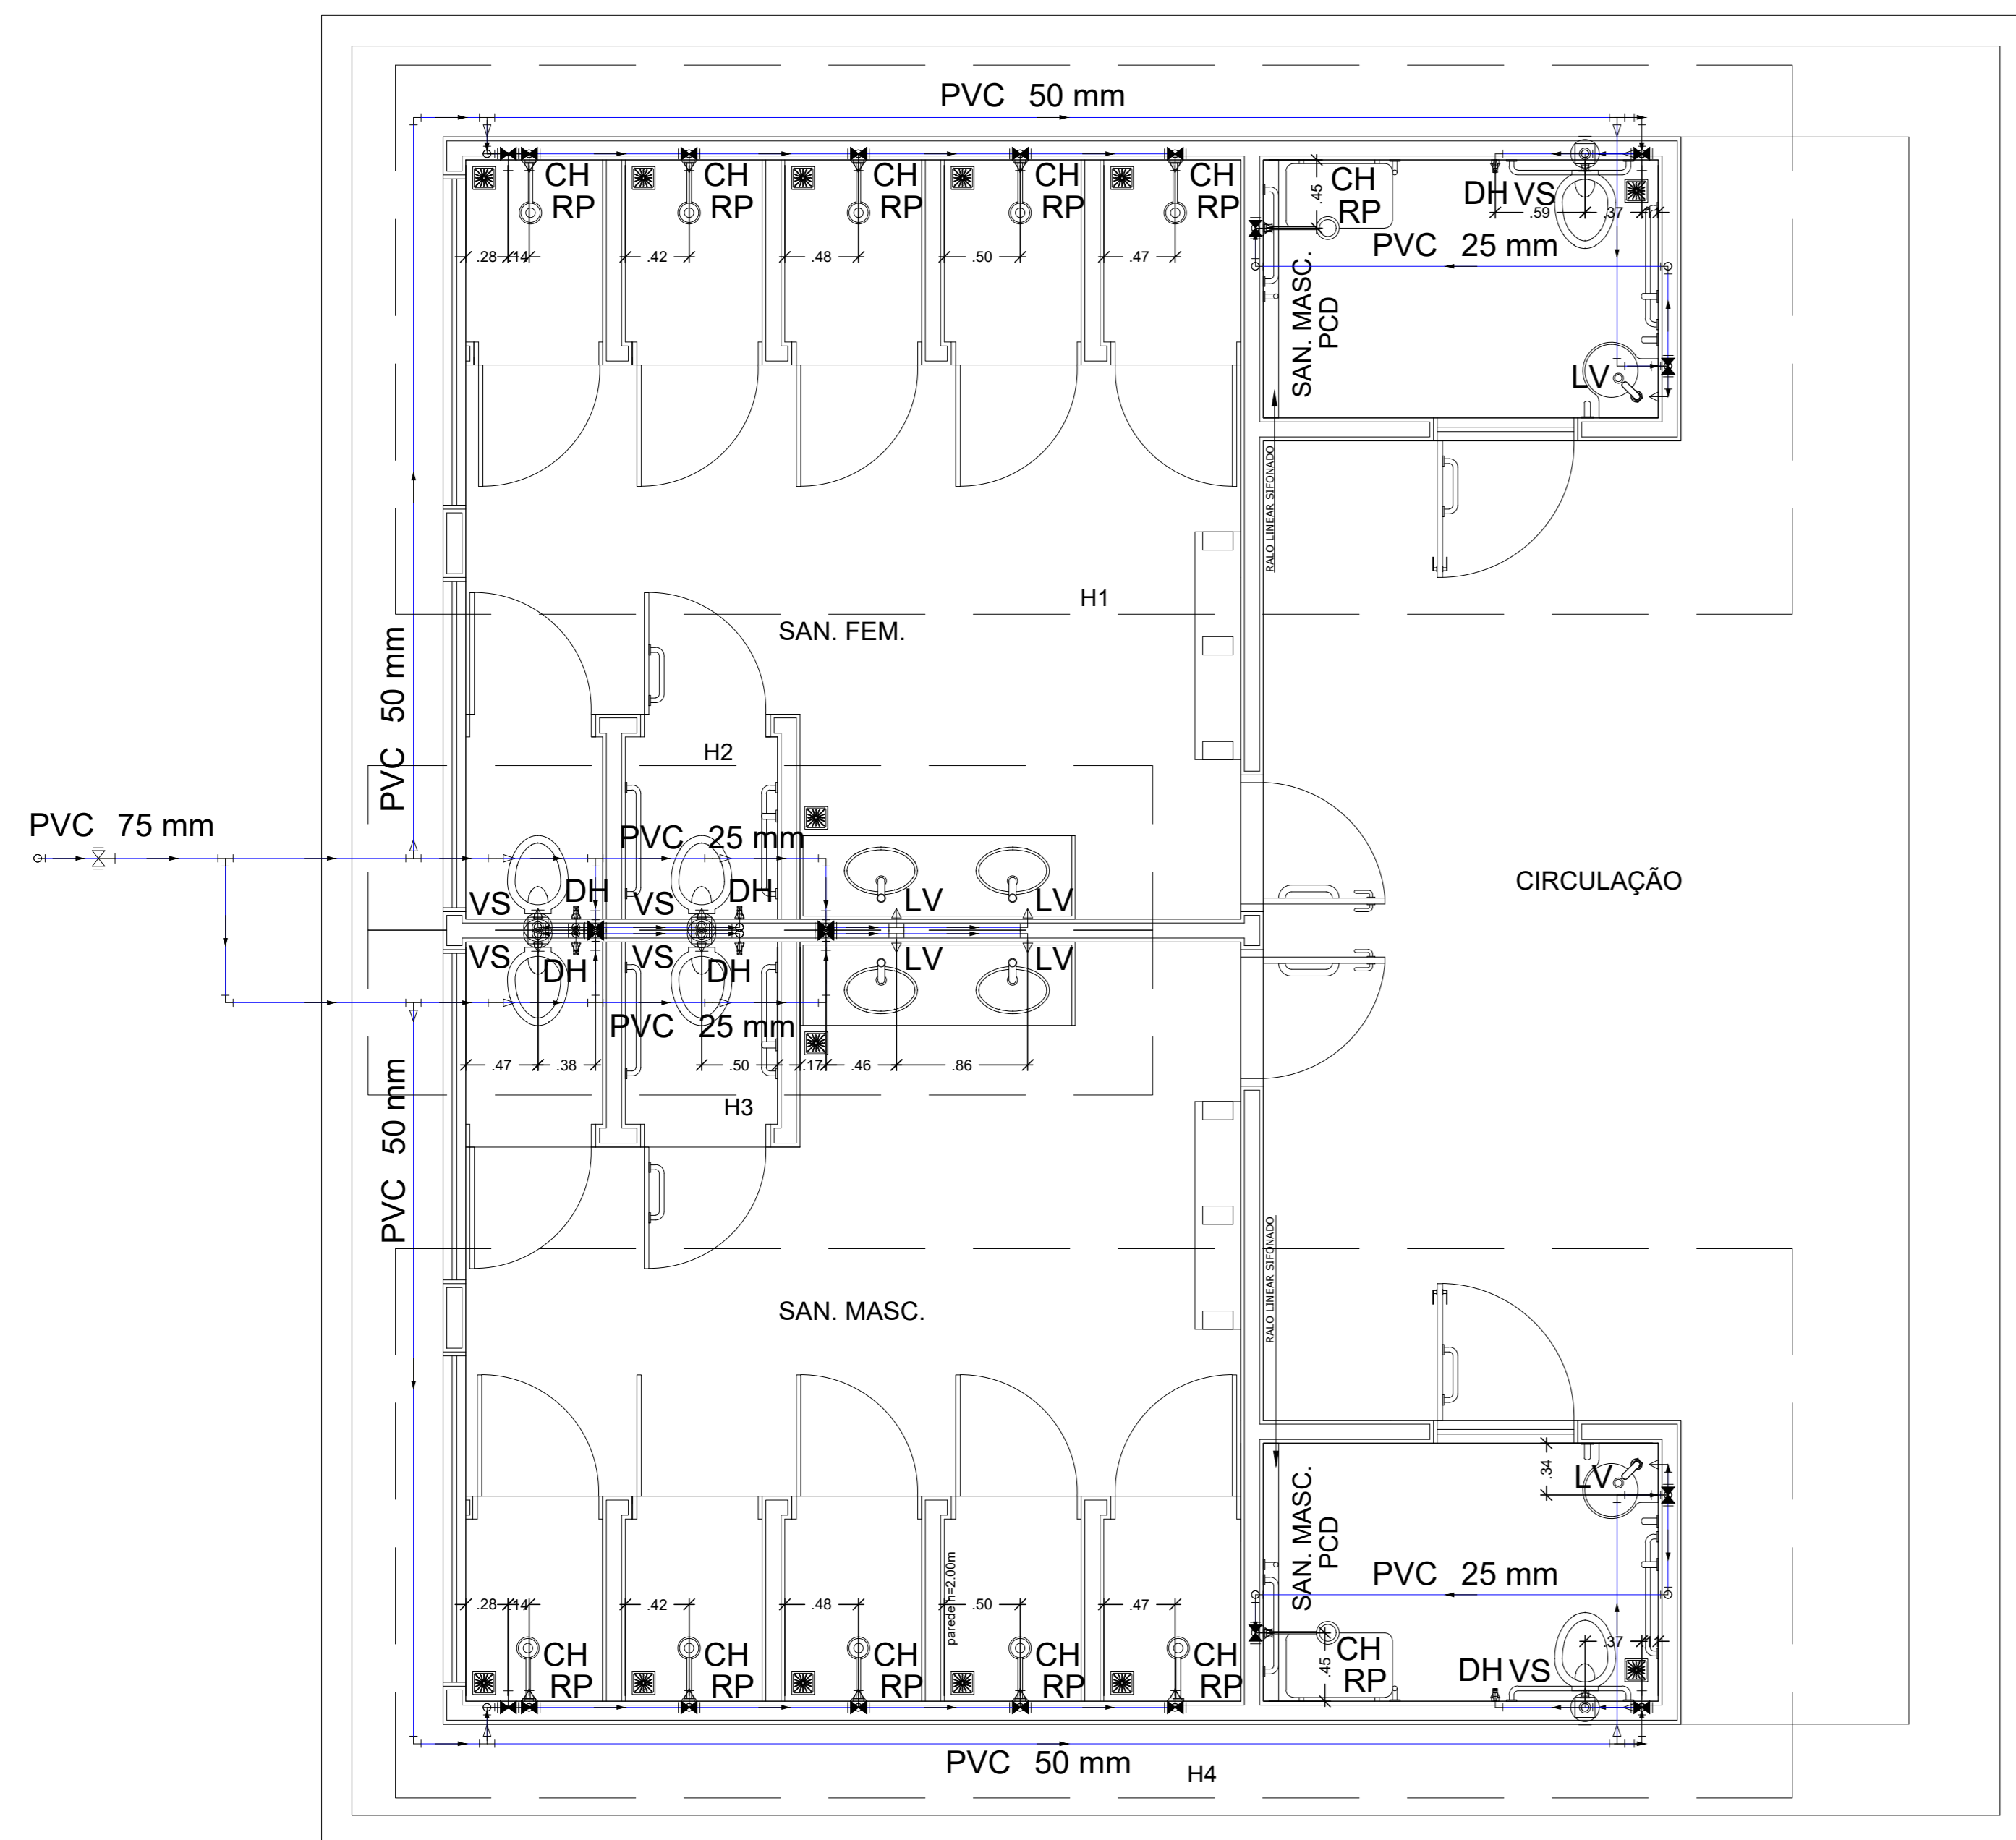

Planta do Terreo - Agua Fria
Escala 1:50

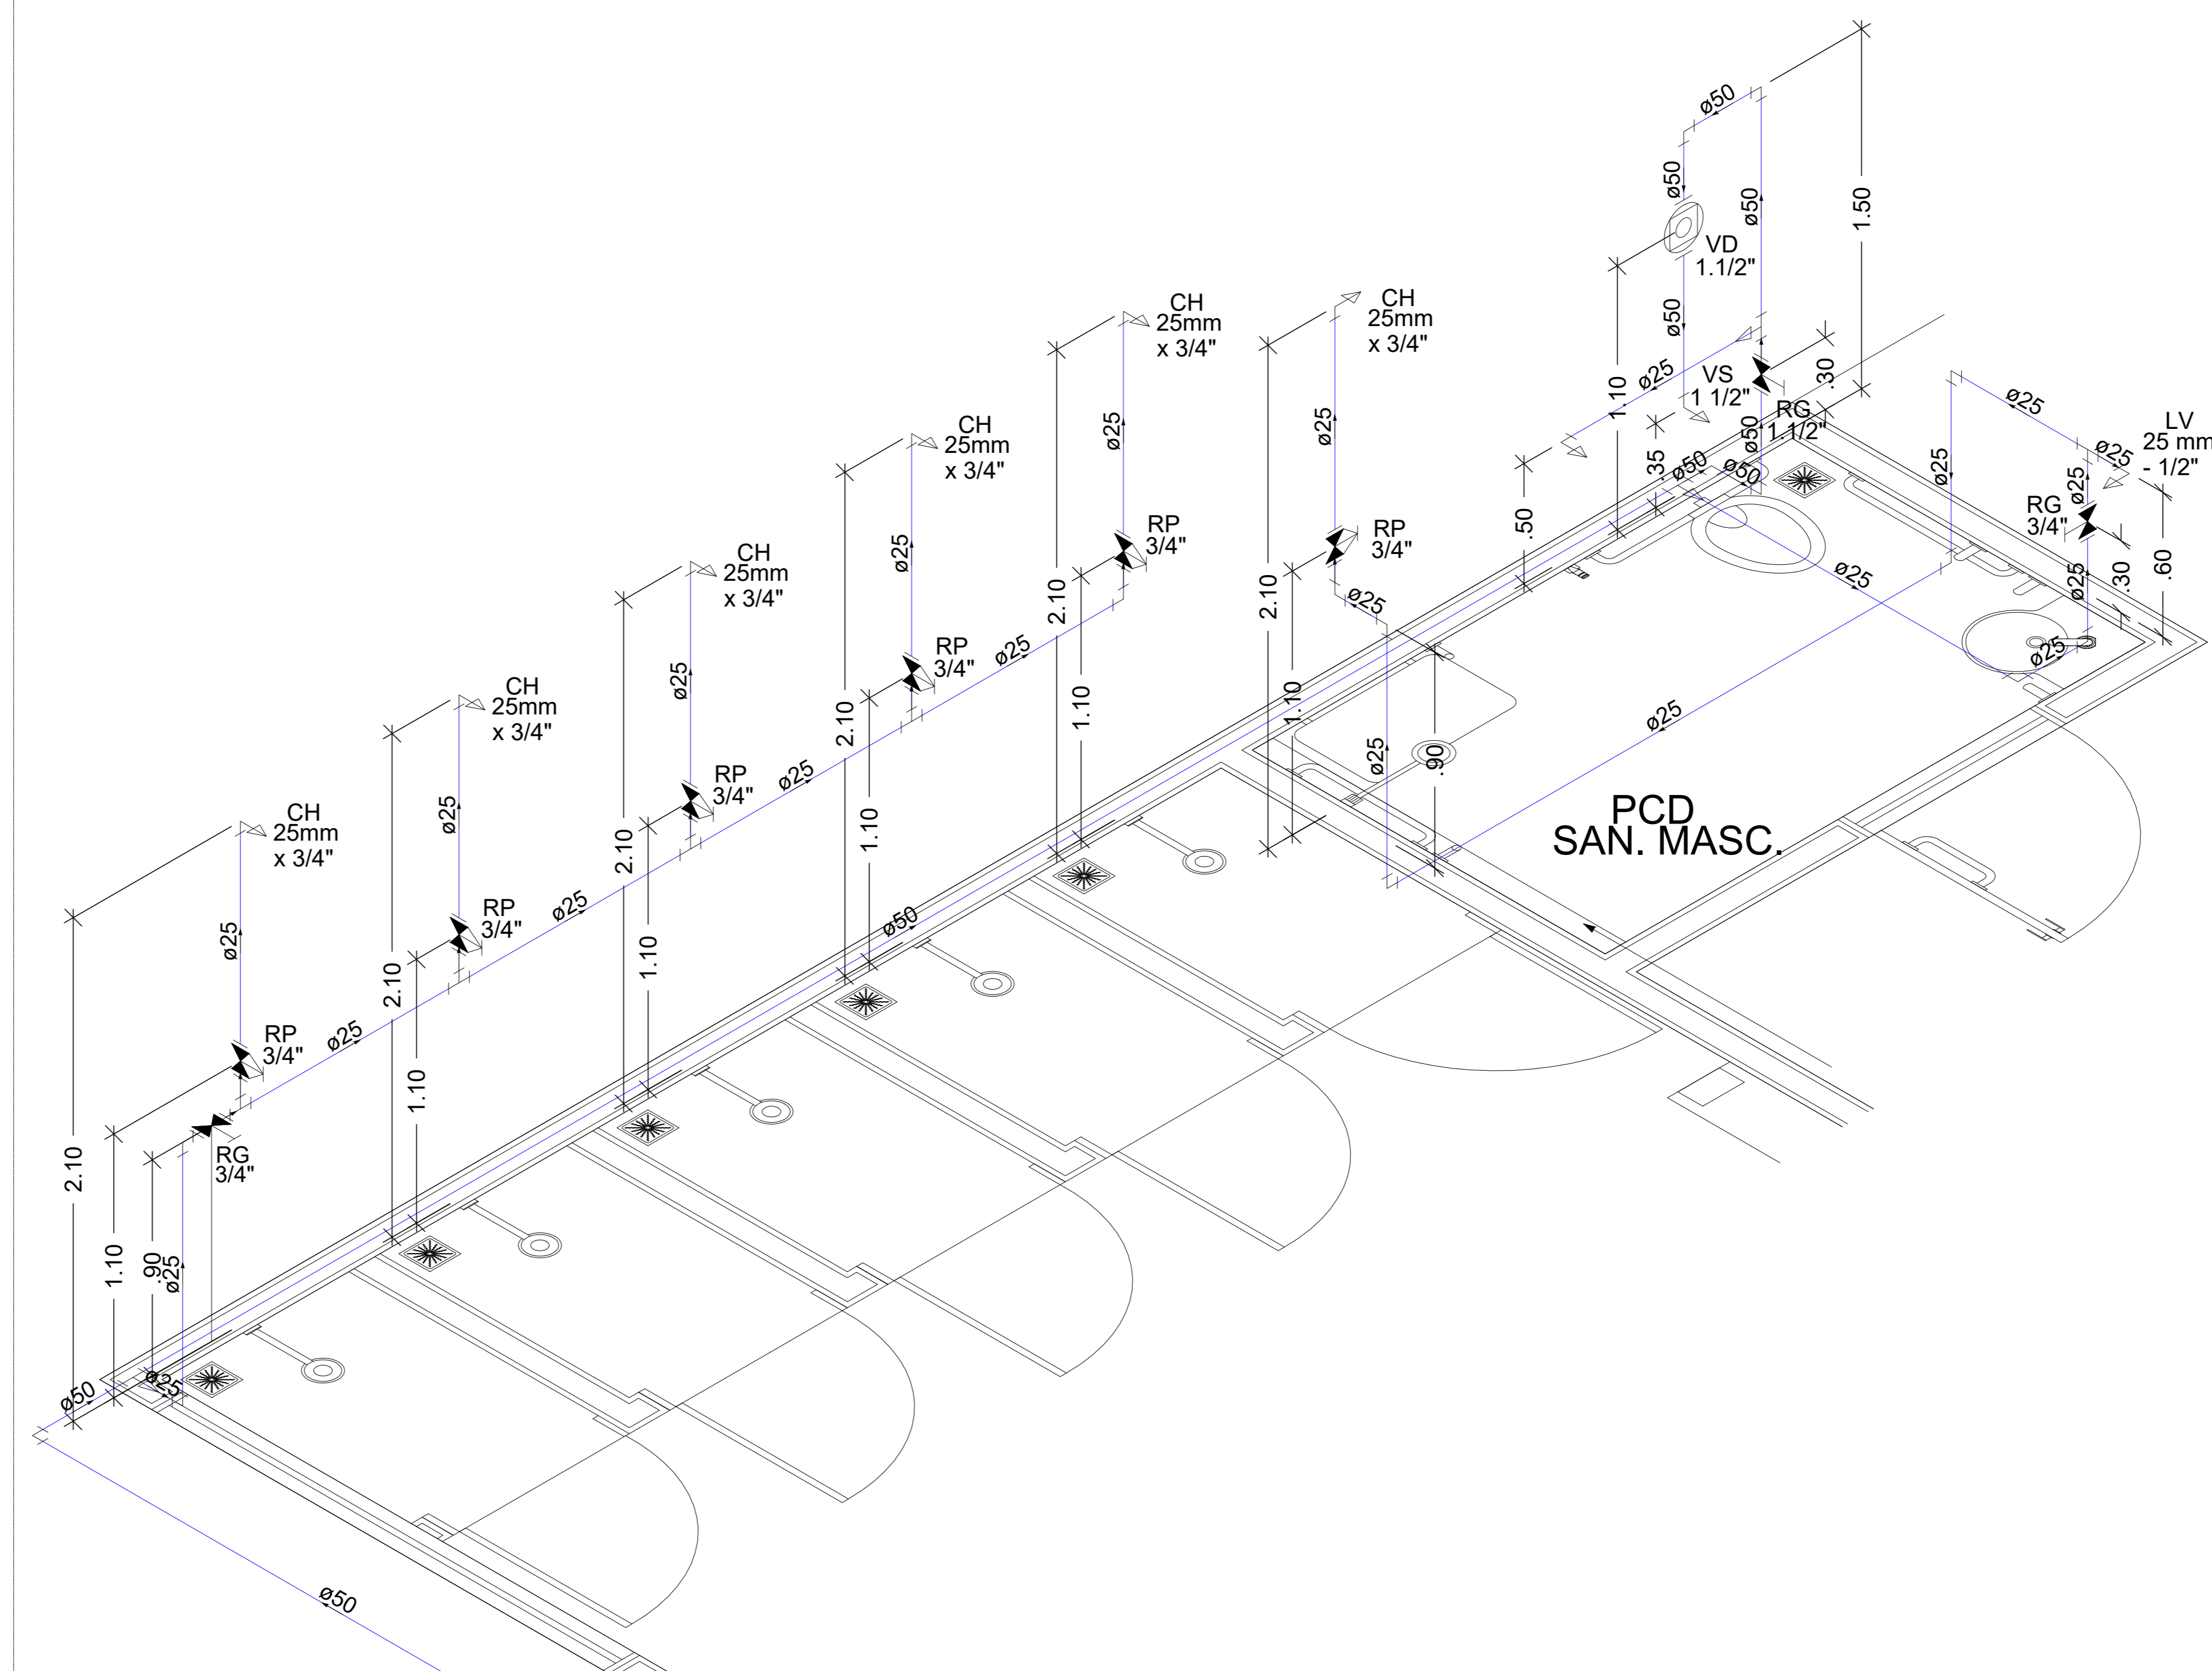

Detalhe Isometrico H1
Escala 1:25

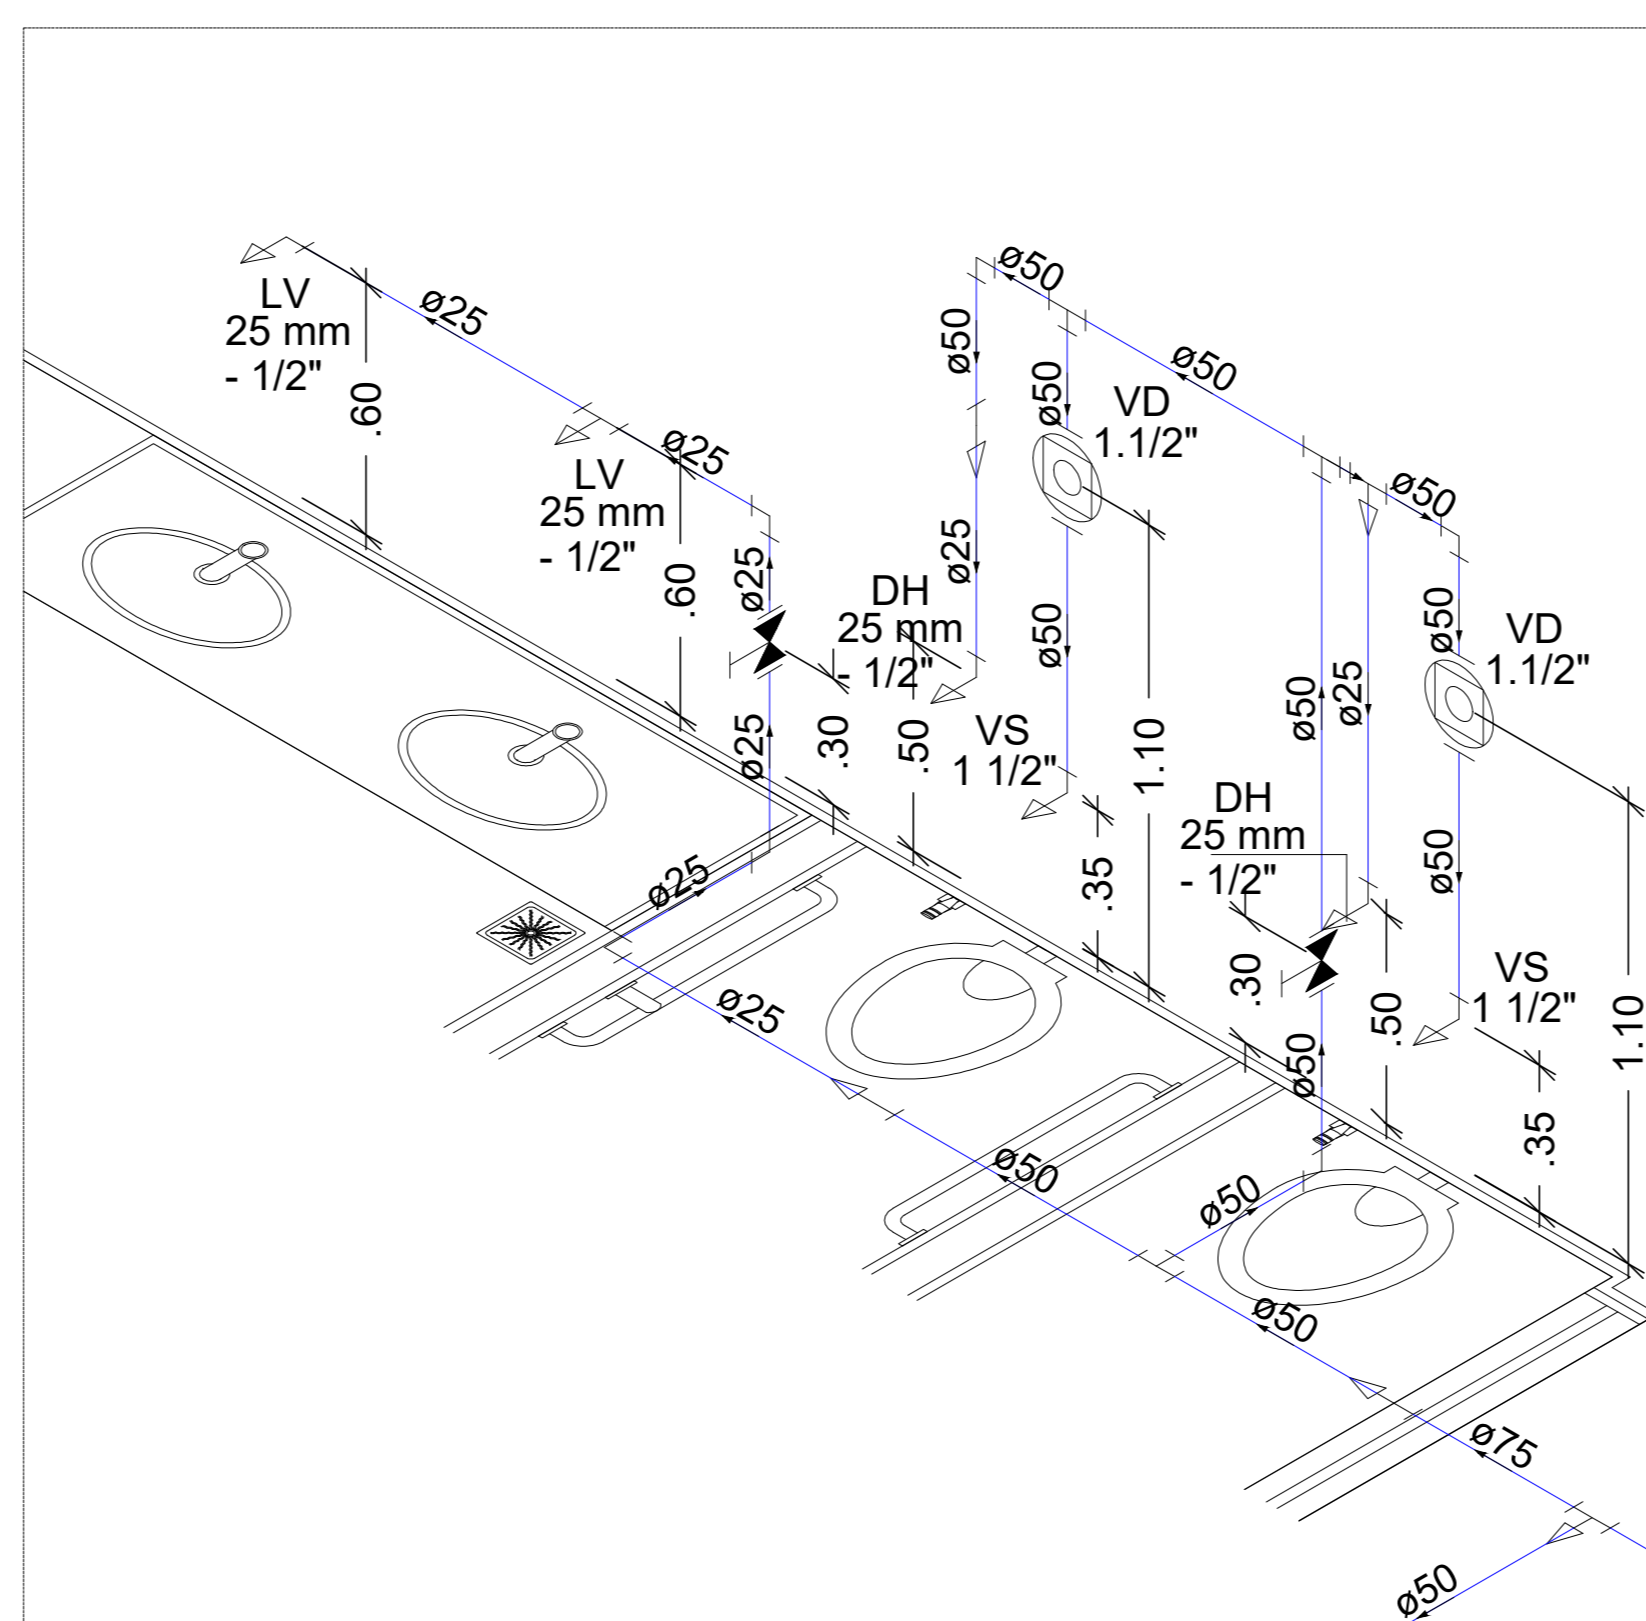

Detalhe Isometrico H2
Escala 1:25

Legenda

	Bucha de redução longa
	Caixa Sifonada
	Caixas Inspeção Esgoto Simples
	Joelho 45
	Joelho 90- coluna
	Junção simples
	Junção simples c/ redução
	Lavatório de Uso Geral
	Ramais de Ventilação
	Te sanitário- superior
	Vaso Sanitário c/ curva 90°

Legenda

	CV Coluna de Ventilação
	Ø Diâmetro da Tubulação
	Tubulação - Esgoto

Legenda

	Registro bruto gaveta ABNT c/PVC soldável - RG
	Registro bruto gaveta Industrial c/PVC soldável - RG
	Registro de gaveta c/canopla cromada c/PVC soldável - RG
	Valvula de descarga c/PVC soldável - VD

Legenda das indicações

LV	Lavatório com Te de 90° - 25 mm - 1/2"
DH	Ducha Higiênica
RG	Registro de gaveta c/canopla cromada c/PVC soldável - 3/4"
VD	Valvula de descarga c/PVC soldável - 1.1/2"
VS	Vaso Sanitário com válvula de descarga - 1 1/2"

Legenda

	Tubulação de Água Fria - Embutida
	Tubulação de Água Fria - Enterrada



ESTADO DE GOIÁS
SECRETARIA DE ESTADO DA EDUCAÇÃO
SUPERINTENDÊNCIA DE INFRAESTRUTURA
GERÊNCIA DE PROJETOS E INFRAESTRUTURA

GERÊNCIA DE PROJETOS E INFRAESTRUTURA
APROVADO _____
TÉCNICO RESPONSÁVEL PELA APROVAÇÃO

PADRÃO SEDUC

VESTIÁRIO COM SANITÁRIO - 2022

ENDEREÇO: _____
A SER CONSTRUÍDO EM DIVERSOS LOCAIS ONDE FOR SOLICITADO

ÁREA DO TERRENO	ÁREA PERMEAB.	ÁREA EXISTENTE	ÁREA A DEMOLIR	ÁREA A CONSTRUIR	ÁREA TOTAL CONSTRUÇÃO
				100,84M2	100,84M2

AUTOR: ARG. ____ CAU: ____
RT DA OBRA: _____
PROPRIETÁRIO: SECRETARIA DE ESTADO DA EDUCAÇÃO - CNPJ: 01.409.705.0001-20
PREPOSTO: JESSICA ALVES BUENO SOUSA - CPF: 033.178.021-62

HIDROSSANITÁRIO

TIPO DE PROJETO: _____
PLANTA DO TERREO - ESGOTO
PLANTA DA COBERTURA - ESGOTO
PLANTA DO TERREO - AGUA FRIA
DETALHES ISOMETRICOS
DETALHES / LEGENDAS
ASSUNTO: _____

DATA:	ESCALA:	REVISÃO:	Nº RRT/ART:
DEZ/2022	INDICADA	000	
REV.	DATA	DESCRIÇÃO	VISTO