




LOCAL DE INTERVENÇÃO
ESCALA 1:2.500

LEGENDA
1ª ETAPA DO PROJETO
2ª ETAPA DO PROJETO

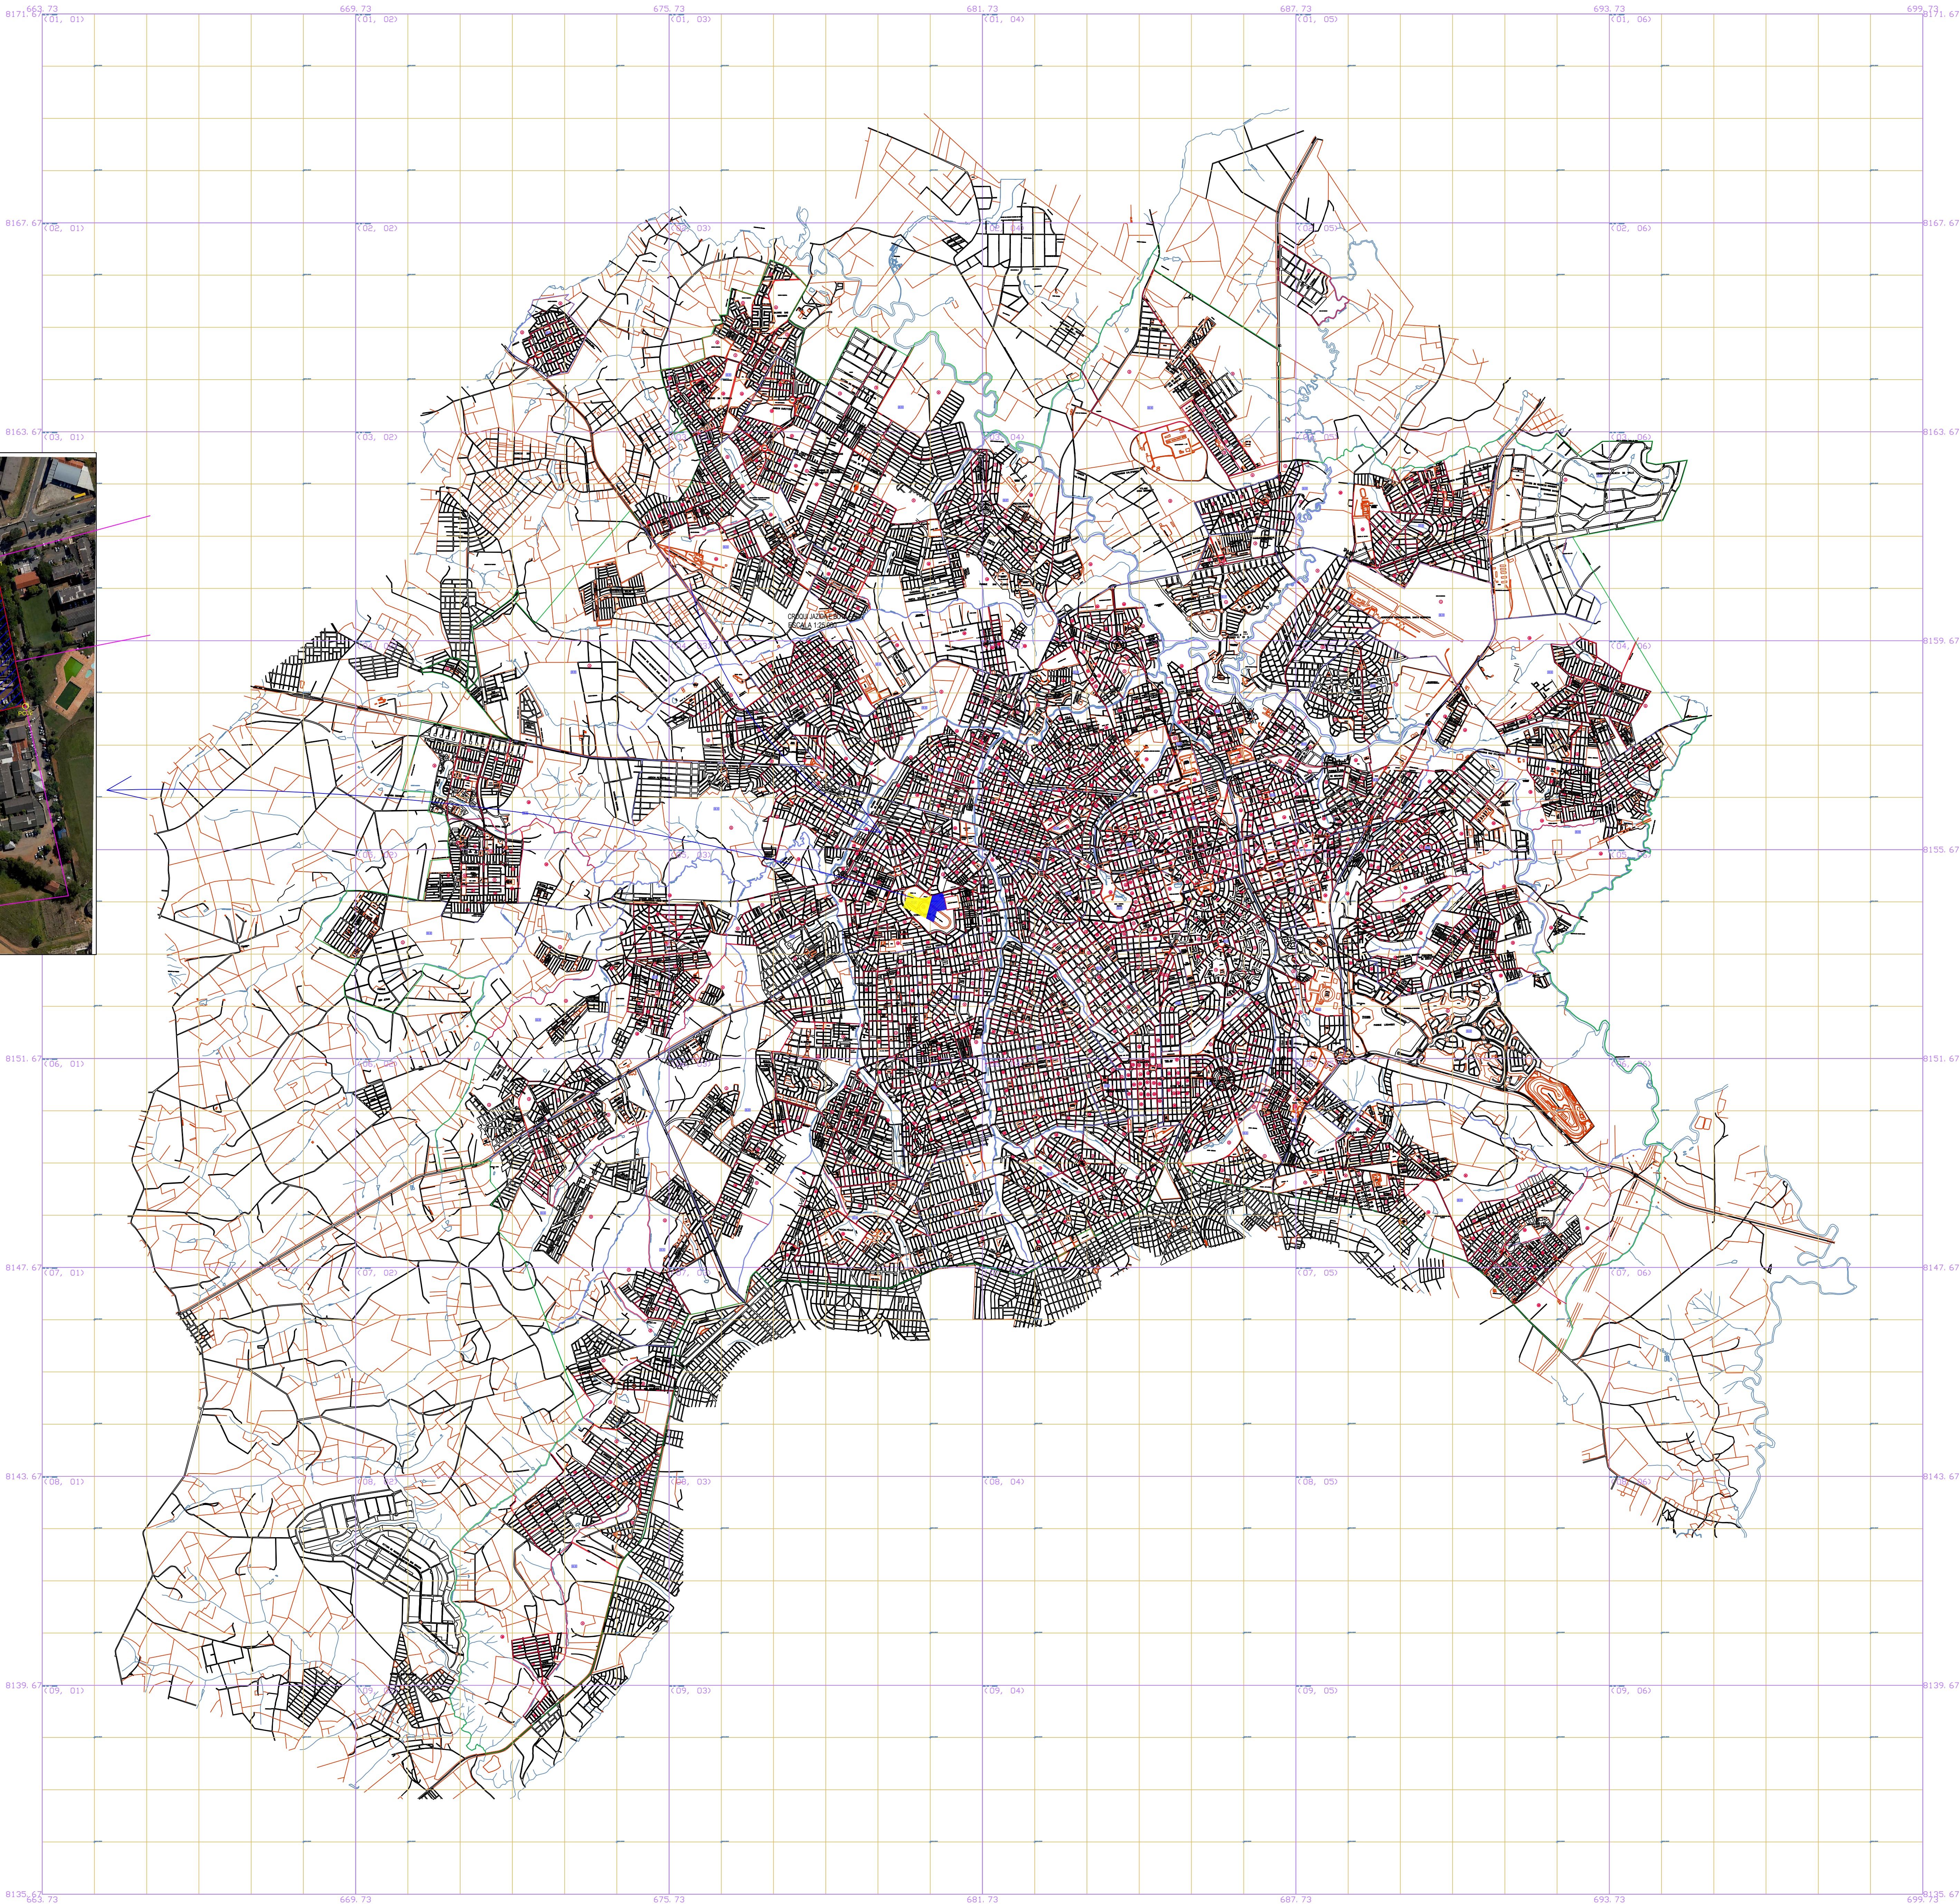

NOTAS:

- 1- O PROJETO ATENDE AO PLANO DIRETOR E AO CÓDIGO DE OBRAS E EDIFICAÇÕES DE GOIÂNIA LEI COMPLEMENTAR 349/2022, LEI COMPLEMENTAR 177/2008 E SEUS REGULAMENTOS;
- 2- O PROJETO ATENDE AS REGRAS PREVISTAS NAS NORMAS TÉCNICAS DE ACESSIBILIDADE: ABNT 9050/2015, LEI Nº 10.096/2000, DECRETO FEDERAL Nº 5.296/2004, LEI Nº 13.146/2015 E LEI COMPLEMENTAR Nº 324/2019;
- 3- E DE RESPONSABILIDADE DO PROFISSIONAL QUE ASSINOU A ARTIRRT DE EXECUÇÃO E PROJETO O DETALHAMENTO DA CASA DE INFILTRAÇÃO (RECARGA DO LENÇOL FREÁTICO) E O MEMORIAL DE CÁLCULO;
- 4- NÃO EXISTEM ABERTURAS SOBRE AS DIVERSAS LATERIAS E DE FUNDO DO TERRENO, NEM BEM COMO A MENOS DE 1,50m DOS MESMOS, E A MENOS DE 0,75m PERPENDICULARMENTE A ESTES.

APROVAÇÃO RESPONSÁVEL

LEI COMPLEMENTAR Nº 302/2016 - DECRETO Nº 1551/2017 - INSTRUÇÃO NORMATIVA Nº 003/2022 - SEPLANH

IMPLANTAÇÃO E SITUAÇÃO

ENDEREÇO: Av. Atílio Correa Lima, quadra Area, Lote Area 2, Setor Cidade Jardim, Goiânia-GO

CNAE 84.24-8-00 SEGURANÇA E ORDEM PÚBLICA
EDIFICAÇÃO INSTITUCIONAL
3 PAVIMENTOS

PROPRIETÁRIO:

ESTADO DE GOIÁS - CNPJ 01.409.580/0001-38
SECRETARIA DE ESTADO DA SEGURANÇA PÚBLICA DE GOIÁS
CNPJ 01.409.606/0001-48

AUTOR DO PROJETO:

POLÍCIA CIVIL - GO
CNPJ 37.014.123/0001 - 91

RESPONSÁVEL TÉCNICO:

ARQUITETO E URBANISTA - SILAS PIRES DE OLIVEIRA FILHO
CAU A134625-3

LOCAL COM GEORREFERENCIAMENTO							
BAIRRO	LOGRADOURO	TRECHO	EXTENSÃO MÉDIA DE PAVIMENTAÇÃO (m)	ÁREA PAVIMENTAÇÃO (M²)	GEORREFERENCIAMENTO		
					SIMB.	INICIAL	
ÁREA URBANA	TRECHO	AV. ATÍLIO CORREA LIMA, QUADRA AREA, LOTE AREA 2, SETOR CIDADE			S	16°40'57,05"S	
	PAVIMENTAÇÃO ESTACIONAMENTO	JARDIM, GOIÂNIA-GO	142,67	16.039,23	O	49°18'13,60"O	
				100,00	2.398,80		
TOTAL			242,67	18.438,03			



DESCRIÇÃO DA TIPOLOGIA: IMPLANTAÇÃO E SITUAÇÃO	ÁREA DO TERRENO: 51.455,93 m²	FOLHA: 1/1
CONTEÚDO: LOCAL DE IMPLANTAÇÃO	ÁREA TOTAL DA CONTRUÇÃO: TSD: PSICOGRAMA: 2.398,80 m² TOTAL: 18.438,03 m²	
ÁREA PERMEÁVEL: 6.263,01 m² (39,05%)	COBERTURA VEGETAL COBERTURA VEGETAL NÃO PERMEÁVEL	
IP: 39,05% CCAP: 117,89m² - 120m²	Nº DE CAIXAS	

DATA:
ABRIL
DE 2024