

TABELA DE PAVIMENTO - ETAPA 01			
	ÁREA DE PAVIMENTO (m ²)	ÁREA DE BASE E SUB-BASE (m ²)	
PAVIMENTO 01	1.823,827		1.823,87
PAVIMENTO 02	227,77		237,58
PAVIMENTO 03	187,64		198,90
PAVIMENTO 04	187,58		198,83
PAVIMENTO 05	1.790,21		1.792,44
PAVIMENTO 06	670,39		670,39
PAVIMENTO 07	1.079,29		1.087,60
PAVIMENTO 08	2.984,19		3.020,02
PAVIMENTO 09	244,64		256,95
PAVIMENTO 10	1.131,51		1.144,98
PAVIMENTO 11	686,54		698,00
PAVIMENTO 12	867,32		876,11
PAVIMENTO 13	424,90		438,46
PAVIMENTO 14	497,29		504,90
PAVIMENTO 15	229,57		234,43
PAVIMENTO 16	532,97		539,74
PAVIMENTO 17	77,43		81,98
PAVIMENTO 18	93,44		99,24
PAVIMENTO 19	93,11		98,70
PAVIMENTO 20	188,43		195,26
PAVIMENTO 21	408,63		418,51
PAVIMENTO 22	294,33		304,95
PAVIMENTO 23	425,74		433,81
PAVIMENTO 24	516,29		532,58
PAVIMENTO 25	385,75		395,35
TOTAIS (m ²) =	16.039,23		16.283,56

APROVAÇÃO

LEI COMPLEMENTAR Nº 141/2012 - INSTRUÇÃO NORMATIVA Nº 003/2002 - SEPLAN

RESPONSÁVEL

PROJETO DE PAVIMENTAÇÃO E GEOMÉTRICO

ENDEREÇO: Av. Atílio Correa Lima, quadra Área, Lote Área, 2 Setor Cidade Jardim, Goiânia-GO

CNAE 84.24-0-0 ADMINISTRAÇÃO PÚBLICA
EDIFICAÇÃO INSTITUCIONAL
3 PAVIMENTO

PROPRIETÁRIO:

ESTADO DE GOIÁS - CNPJ 01.409.580/0001-38
SECRETARIA DE ESTADO DA SEGURANÇA PÚBLICA DE GOIÁS
CNPJ 01.409.608/0001-48


AUTOR DO PROJETO:

POLÍCIA CIVIL - GO
CNPJ 37.014.123/00001 - 91

RESPONSÁVEL TÉCNICO:

ARQUITETO E URBANISTA - SILAS PIRES DE OLIVEIRA FILHO
CAU A134625-3

 www.pasnet.com.br	DESCRIÇÃO DA TIPOLOGIA:	
	SINALIZAÇÃO	
	CORTEJO:	ÁREA DO TERRENO: 51 455,93 m²
	CORTE AA - SEÇÃO TRANSVERSAL, TIPO ESTACIONAMENTO COM PAVIMENTO EM C/TA	ÁREA TOTAL DA CONSTRUÇÃO: TSD - 16.039,23 m²
	PAGAMENTO DE C/TA	TOTAL - 2.398,50 m²
	PAGAMENTO COM PAVIMENTO EM C/TA	TOTAL - 18.438,93 m²
TABELA DE ÁREA EM ETAPAS		
ÁREA PERMEÁVEL: 6.263,01 m² (39,05%)	COBERTURA VEGETAL COBERTURA VEGETAL NÃO PERMEÁVEL	
I.P.	(39,05%)	
		DATA: ABRIL DE 2024

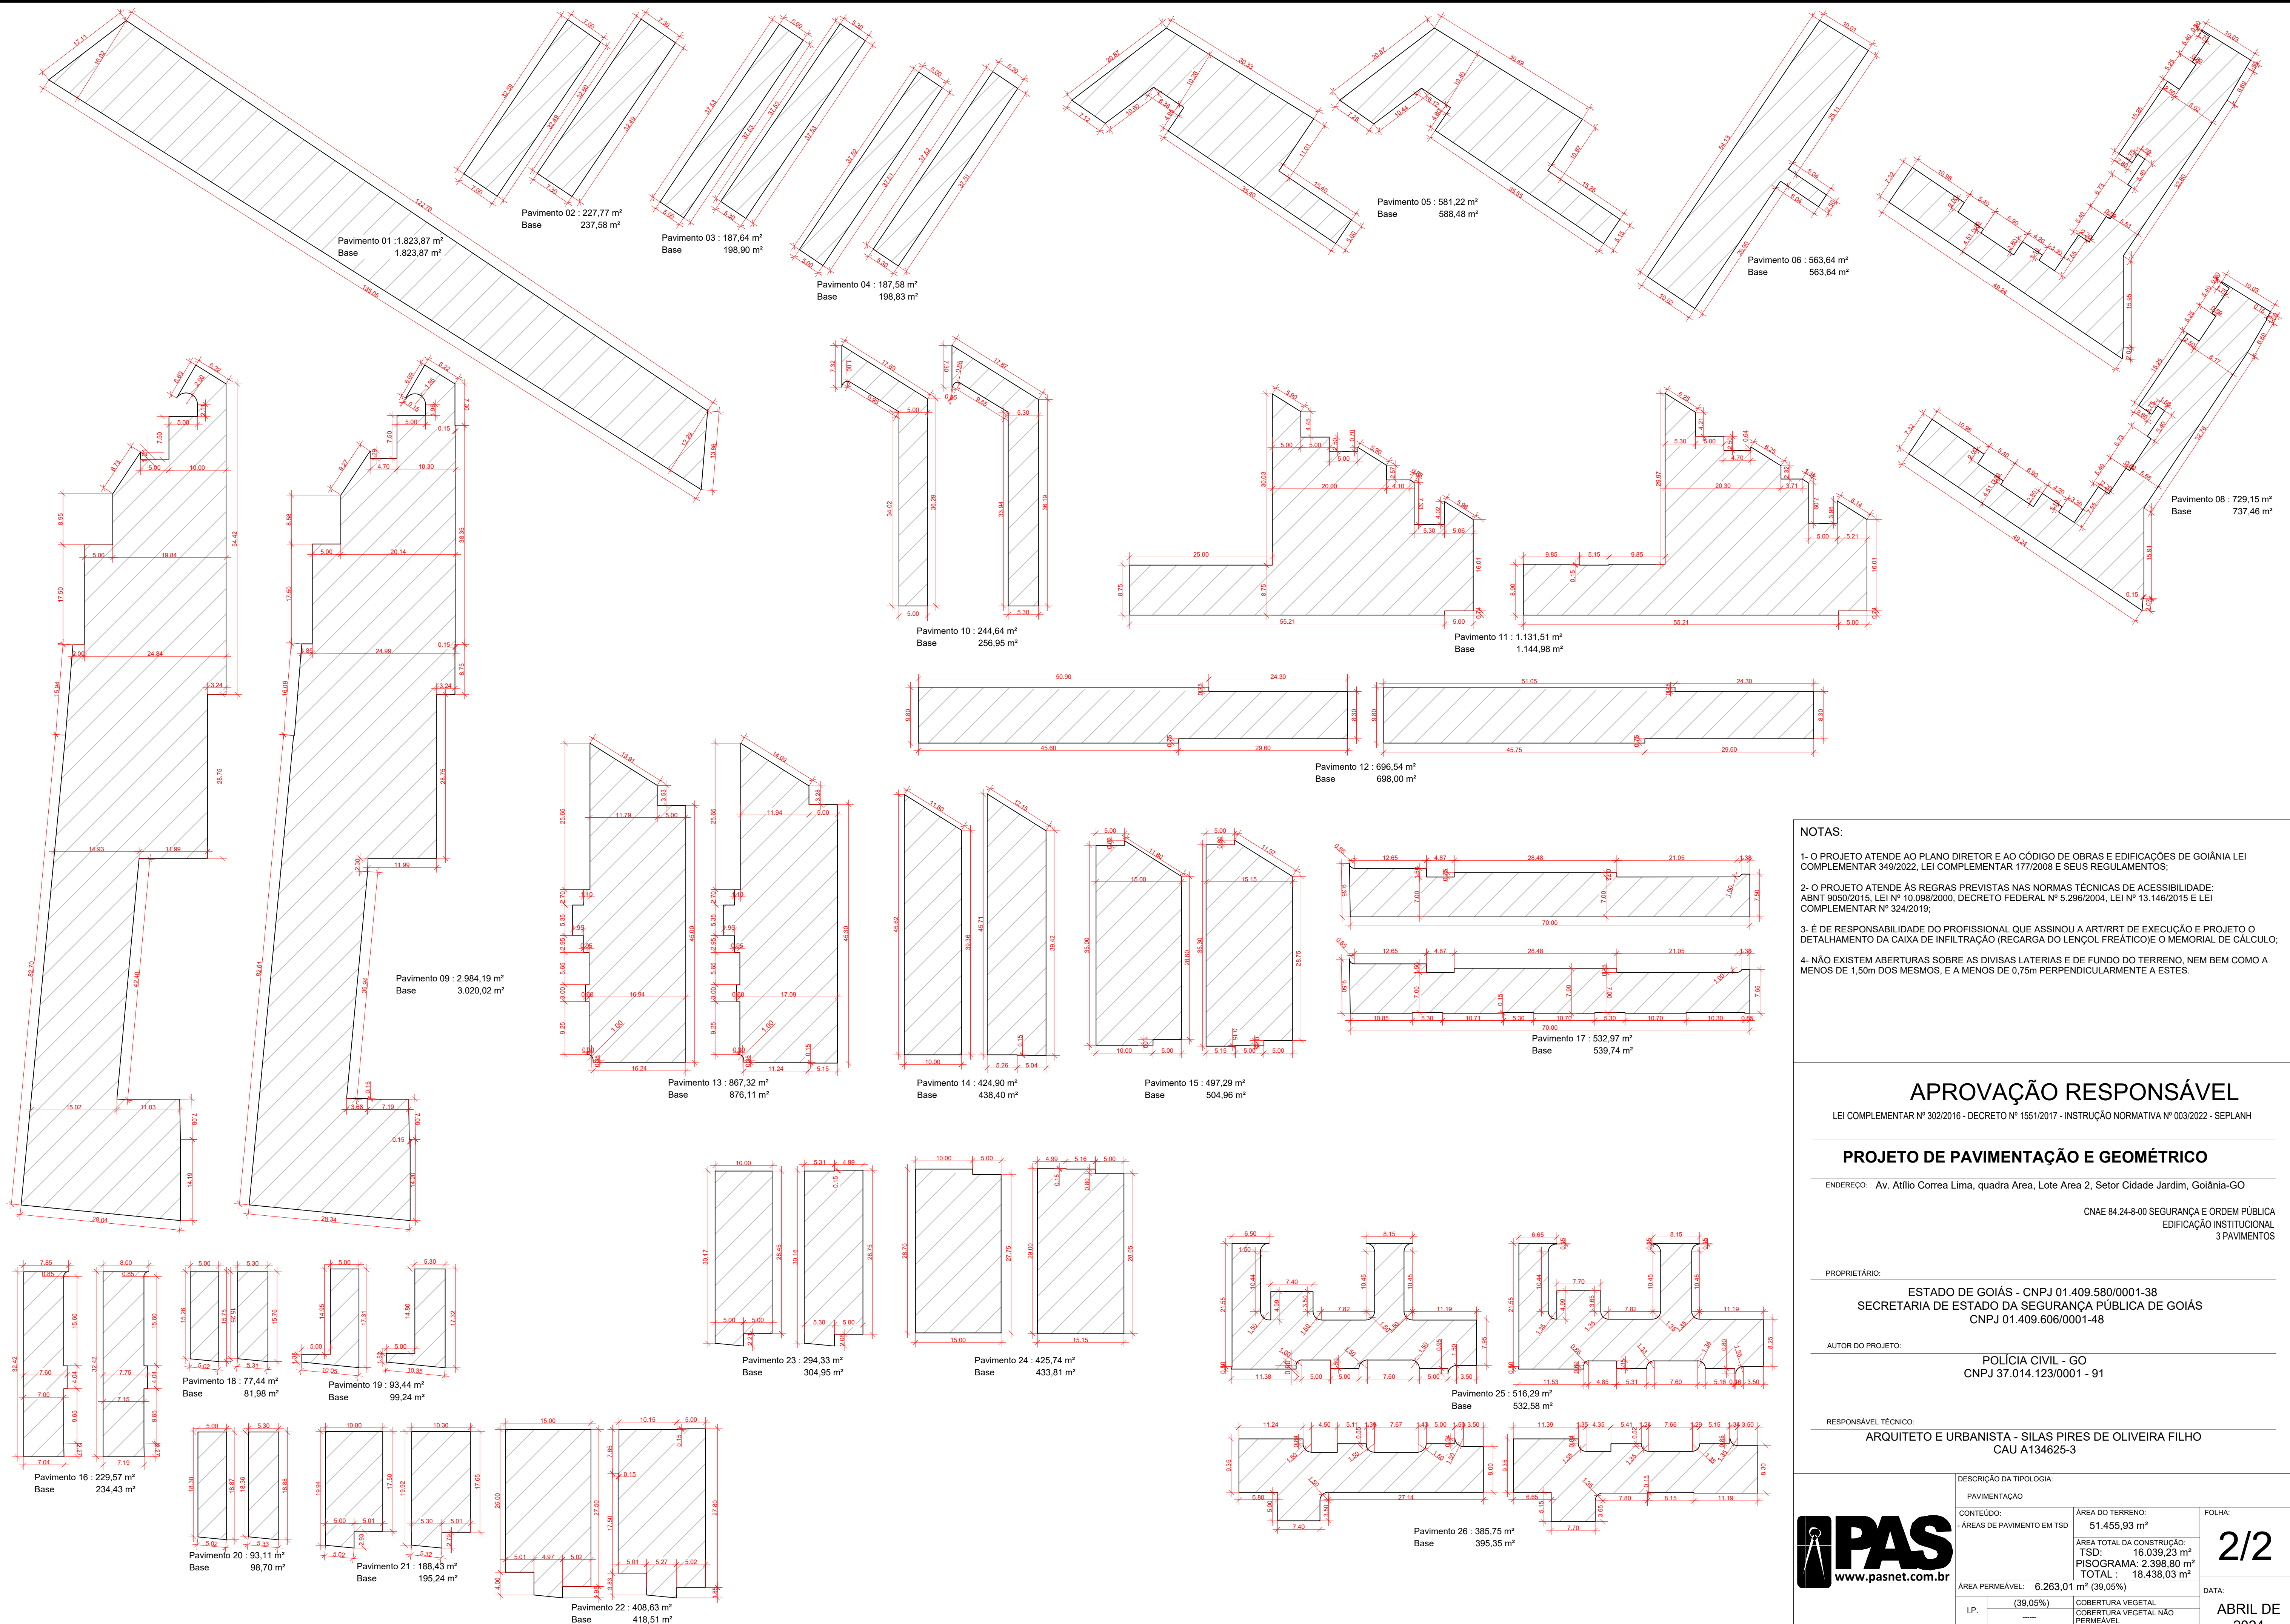

- NOTAS:
- 1- O PROJETO ATENDE AO PLANO DIRETOR E AO CÓDIGO DE OBRAS E EDIFICAÇÕES DE GOIÂNIA LEI COMPLEMENTAR 349/2022, LEI COMPLEMENTAR 177/2008 E SEUS REGULAMENTOS;
 - 2- O PROJETO ATENDE ÀS REGRAS PREVISTAS NAS NORMAS TÉCNICAS DE ACESSIBILIDADE: ABNT 9050/2015, LEI Nº 10.098/2000, DECRETO FEDERAL Nº 5.296/2004, LEI Nº 13.146/2015 E LEI COMPLEMENTAR Nº 324/2019;
 - 3- É DE RESPONSABILIDADE DO PROFISSIONAL QUE ASSINOU A ART/RRT DE EXECUÇÃO E PROJETO O DETALHAMENTO DA CAIXA DE INFILTRAÇÃO (RECARGA DO LENÇOL FREÁTICO) E O MEMORIAL DE CÁLCULO;
 - 4- NÃO EXISTEM ABERTURAS SOBRE AS DIVISAS LATERAIS E DE FUNDO DO TERRENO, NEM BEM COMO A MENOS DE 1,50m DOS MESMOS, E A MENOS DE 0,75m PERPENDICULARMENTE A ESTES.

APROVAÇÃO RESPONSÁVEL

LEI COMPLEMENTAR Nº 302/2016 - DECRETO Nº 1551/2017 - INSTRUÇÃO NORMATIVA Nº 003/2022 - SEPLANH

PROJETO DE PAVIMENTAÇÃO E GEOMÉTRICO

ENDEREÇO: Av. Atilio Correa Lima, quadra Area, Lote Area 2, Setor Cidade Jardim, Goiânia-GO

CNAE 84.24-8-00 SEGURANÇA E ORDEM PÚBLICA
EDIFICAÇÃO INSTITUCIONAL
3 PAVIMENTOS

PROPRIETÁRIO:

ESTADO DE GOIÁS - CNPJ 01.409.580/0001-38
SECRETARIA DE ESTADO DA SEGURANÇA PÚBLICA DE GOIÁS
CNPJ 01.409.606/0001-48

AUTOR DO PROJETO:

POLÍCIA CIVIL - GO
CNPJ 37.014.123/0001 - 91

RESPONSÁVEL TÉCNICO:

ARQUITETO E URBANISTA - SILAS PIRES DE OLIVEIRA FILHO
CAU A134625-3

 PAS www.pasnet.com.br		DESCRIÇÃO DA TIPOLOGIA:		
		PAVIMENTAÇÃO		
		CONTEÚDO: - ÁREAS DE PAVIMENTO EM TSD	ÁREA DO TERRENO: 51.455,93 m²	FOLHA: 2/2
		ÁREA TOTAL DA CONSTRUÇÃO: TSD: 16.039,23 m² PISOGRAMA: 2.398,80 m² TOTAL: 18.438,03 m²		
		ÁREA PERMEÁVEL: 6.263,01 m² (39,05%)		
I.P.	(39,05%)	COBERTURA VEGETAL	DATA: ABRIL DE 2024	
	-----	COBERTURA VEGETAL NÃO PERMEÁVEL		
C.C.A.P.	117,80m³ - 12und	Nº DE CAIXAS		