


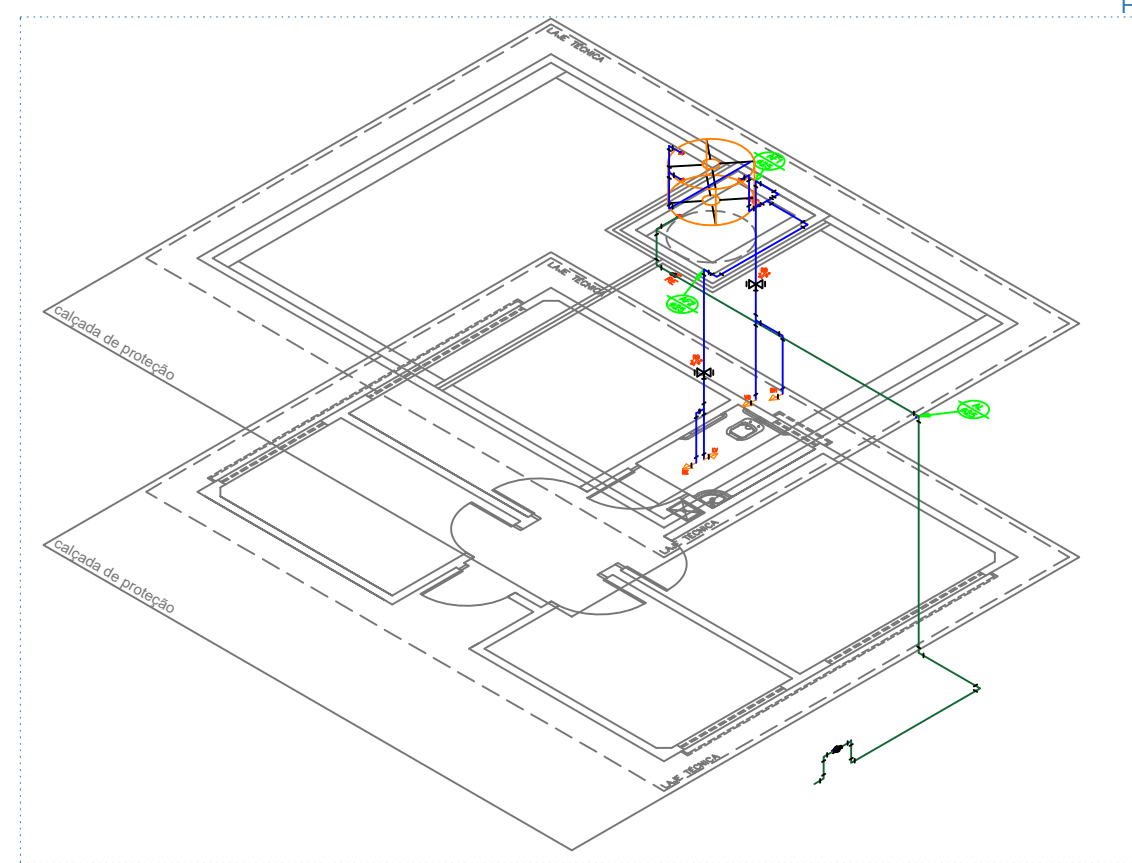

Detalhe Hidráulico
Alimentação
Escala 1:50

[illegible]Fernanda