



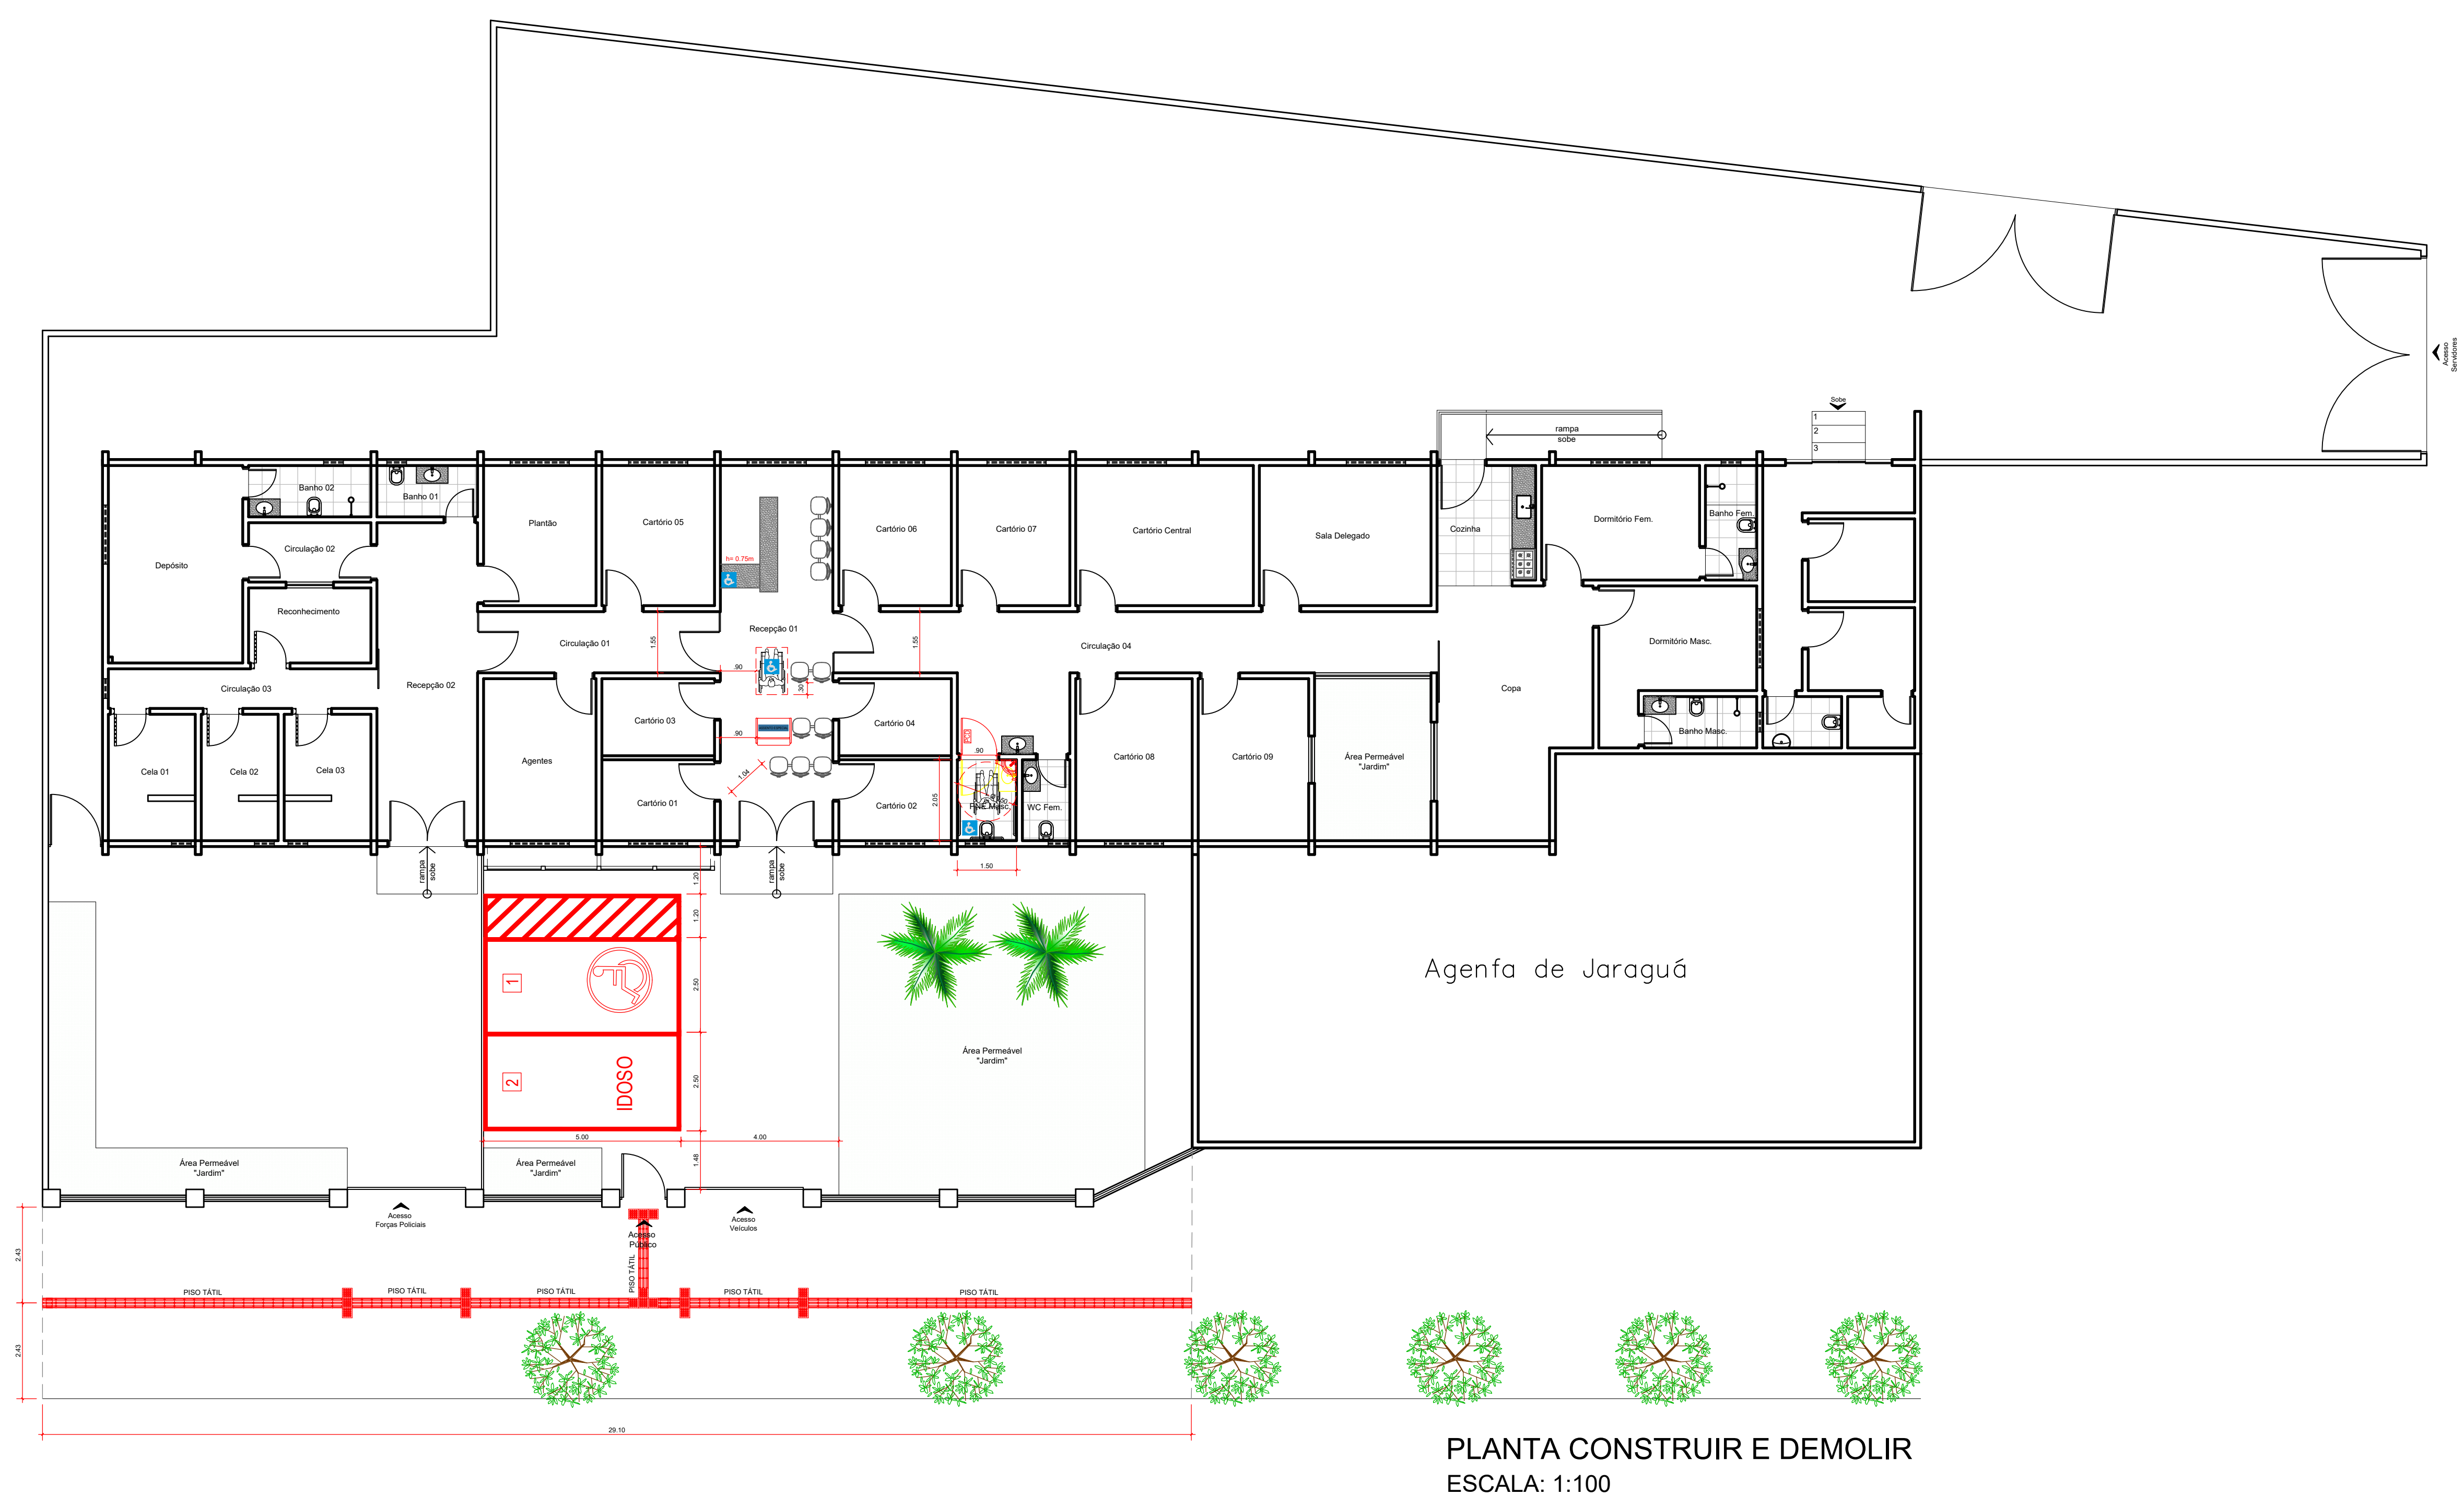

LEGENDA - ALVENARIAS	
	EXISTENTE - PERMANECER
	CONSTRUIR
	DEMOLIR

"TODAS AS MEDIDAS DEVEM SER
CONFERIDAS NO LOCAL."

APROVAÇÃO:	
ARQUITETURA - REFORMA	
Endereço: Rua Apuleio Leite, Centro, Jorauçu – Goiás. 	
DELEGACIA DA POLÍCIA CIVIL DE JARAQUÁ	
EDIFICAÇÃO INSTITUCIONAL	
PAVIMENTO	
Tomador O2/Proprietário	ESTADO DE GOIÁS - CNPJ 01.409.580/0001-38 SECRETARIA DE ESTADO DA SEGURANÇA PÚBLICA DE GOIÁS - CNPJ 01.409.606/0001-48
Tomador O2	
POLICIA CIVIL - GO - CNPJ 37.014.123/0001 - 91	
	Documento assinado eletronicamente MIRNA CORRÊA CHAVES Data: 12/03/2024 às 10:12:13 -0300 Assinatura em https://cert.br.gov.br/govbr
Autor do Projeto	Arq. MIRNA CORRÊA CHAVES CAU—GO A56434-R Bacharel em Arquitetura e Urbanismo  MIRNA CORRÊA CHAVES Data: 12/03/2024 às 10:12:13 -0300 Assinatura em https://cert.br.gov.br/govbr
Responsável Técnico	Arq. MIRNA CORRÊA CHAVES CAU—GO A56434-R
	
IDENTIFICAÇÃO DO PAVIMENTO	TÉRREO
CONTEÚDO: PLANTA LEVANTAMENTO ATUAL PLANTA CONSTRUIR E DESOLUP PLANTA DE SITUAÇÃO LEGENDA	ÁREA DO TERRENO ORIGINAL 1.310,14 m ² ÁREA TOTAL DA CONSTRUÇÃO 395,29 m ² ÁREA PERMEÁVEL DATA MARÇO / 2024 ASSINATURA MIRNA CORRÊA CHAVES REG. DEL. DA PC DE JARAQUÁ
1/2	

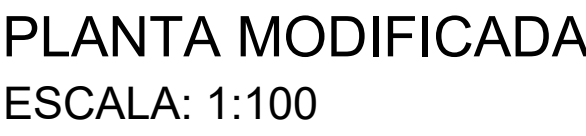

ARQUITETURA - REFORMA

Endereço: Rua Apulcro Leite, Centro, Jaraguá – Goiás.

DELEGACIA DA POLÍCIA CIVIL DE
JARAGUÁ

EDIFICAÇÃO INSTITUCIONAL
1 PAVIMENTO

Tomador 01/Proprietário

ESTADO DE GOIÁS - CNPJ 01.409.580/0001-38
 GOV. DO ESTADO DA SEGURANÇA PÚBLICA DE GOIÁS - CNPJ 01.409.606/0001-48

Tomador 02

POLÍCIA CIVIL - GO - CNPJ 37.014.123/0001 - 91

gov.br MIRNA CORREA CHAVES
Data: 12/03/2024 16:30:47-0300
Verifique em <https://validar.it.gov.br>

Autor do Projeto

Arq. MIRNA CORRÊA CHAVES

gov.br MIRNA CORREA CHAVES
Data: 12/03/2024 16:32:12-0300
Verifique em <https://validar.it.gov.br>

Responsável Técnico

Arq. MIRNA CORRÊA CHAVES
CAU-GO A56434-6

DETALHE 03 - ÁREA DE TRANSFERÊNCIA W.C. P.N.E.



DESCRIÇÃO DOS PAVIMENTOS.

CONTEÚDO: PLANTA MODIFICADA DETALHE 01 DETALHE 02 DETALHE 03	ÁREA DO TERRENO ORIGINAL:	FOLHA:
	1.310,14 m²	2/2
	ÁREA TOTAL DA CONSTRUÇÃO:	
	396,29 m²	
	ÁREA PAVIMENTADA:	
	ÁREA PERMEÁVEL:	DATA:
		MARÇO / 2024
	ÍNDICE CONTROLE CAPTAÇÃO ÁGUA PLUVIAL:	DESENHO:
ARQUIVO:	Mirma Corrêa	
ARO_DEL DA PIC DE JARAGUÁ		