



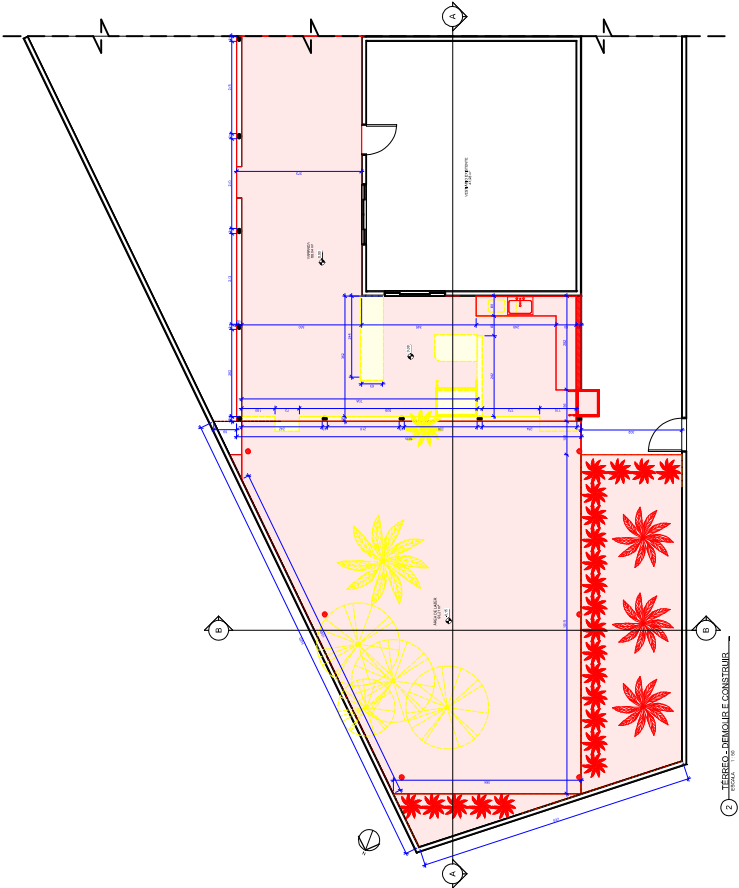

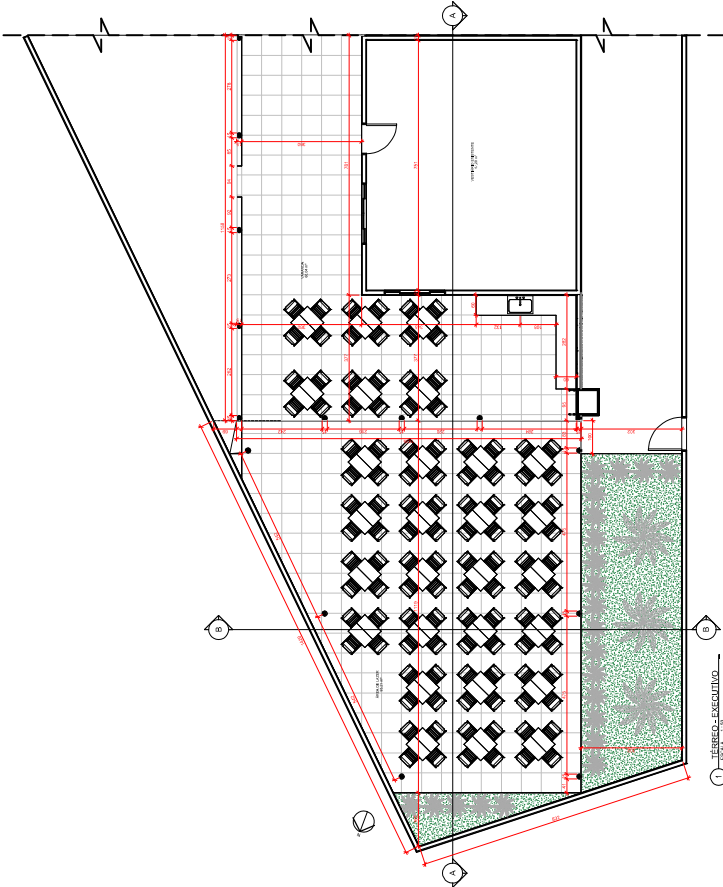

LEGENDA

- ÁREA DE TERREÇO
- ÁREA DE JARDIM
- ÁREA DE PAVIMENTO
- ÁREA DE CIMENTAÇÃO





# ARQUITETURA

POLÍCIA MILITAR DO ESTADO DE GOIÁS  


|                 |       |
|-----------------|-------|
| PÁGINA 01 DE 01 |       |
| Projeto         | 02/05 |
| Desenhado       |       |
| Revisado        |       |
| Assinado        |       |



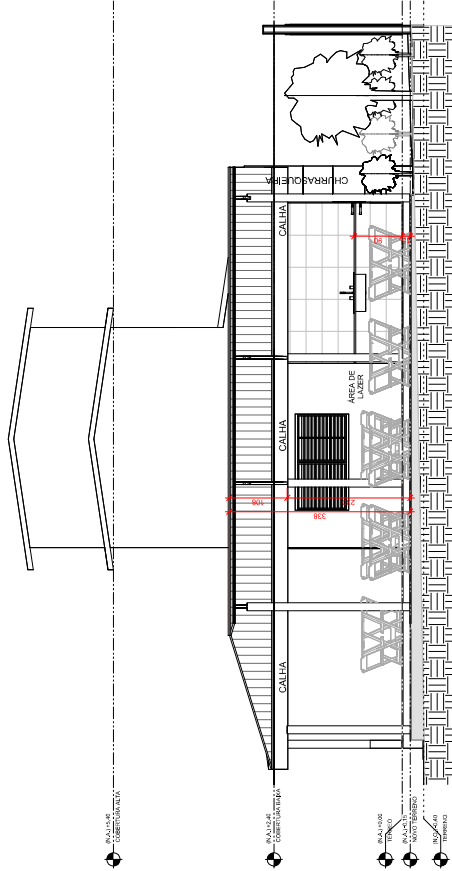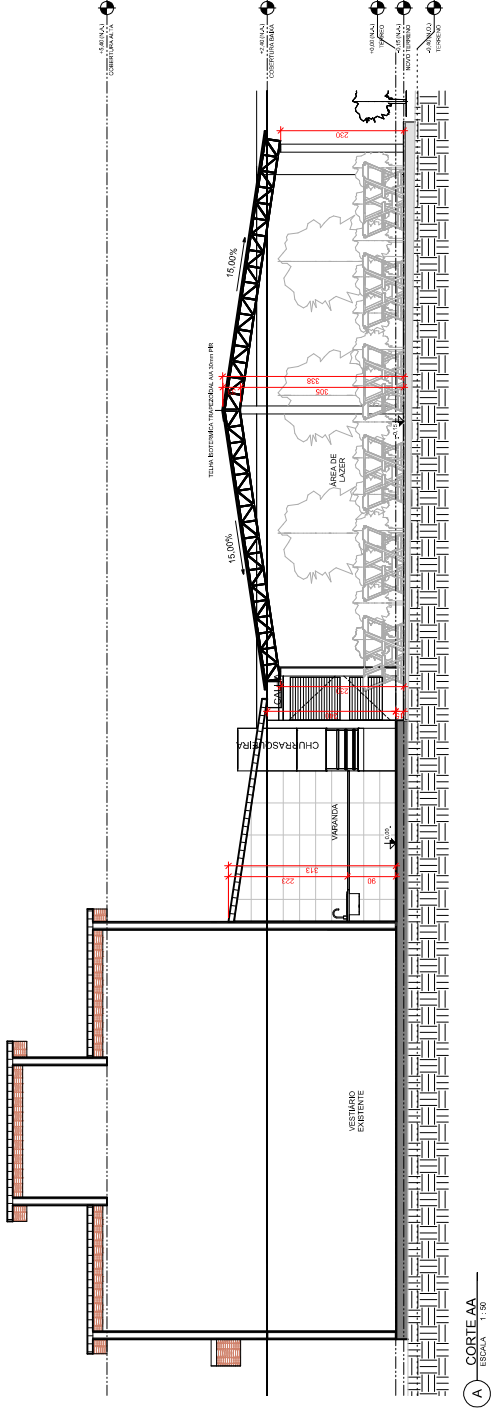

| QUANTITATIVO DE CALHA |            |         |
|-----------------------|------------|---------|
| Item                  | Quantidade | Unidade |
| 1                     | 11,32      | m       |

|      |      |                   |      |            |
|------|------|-------------------|------|------------|

APROVACAO:

# ARQUITETURA

POLICIA MILITAR DO ESTADO DE GOIAS

Edifício: R. Santa Maria - St. Sul, Trindade - GO, 75380-000

EDIFICACAO INSTITUCIONAL ESTADUAL  
TERREO + COBERTURA

Projeto: POLICIA MILITAR DO ESTADO DE GOIAS - PMGO

CNPJ: 01.409.671/0001-73

Arquiteto: EDSON HUGO RIBEIRO FILHO

CAU A 14460-3

Responsável Técnico: EDSON HUGO RIBEIRO FILHO

CAU A 14460-3



JFSENSEHARIA

ORÇAMENTO DE PREÇOS

CORTES


CORTES AA, BB E CC

TOTAL

04/05

DATA: 30/09/2024 09:02:08

ESCALA: 1:50

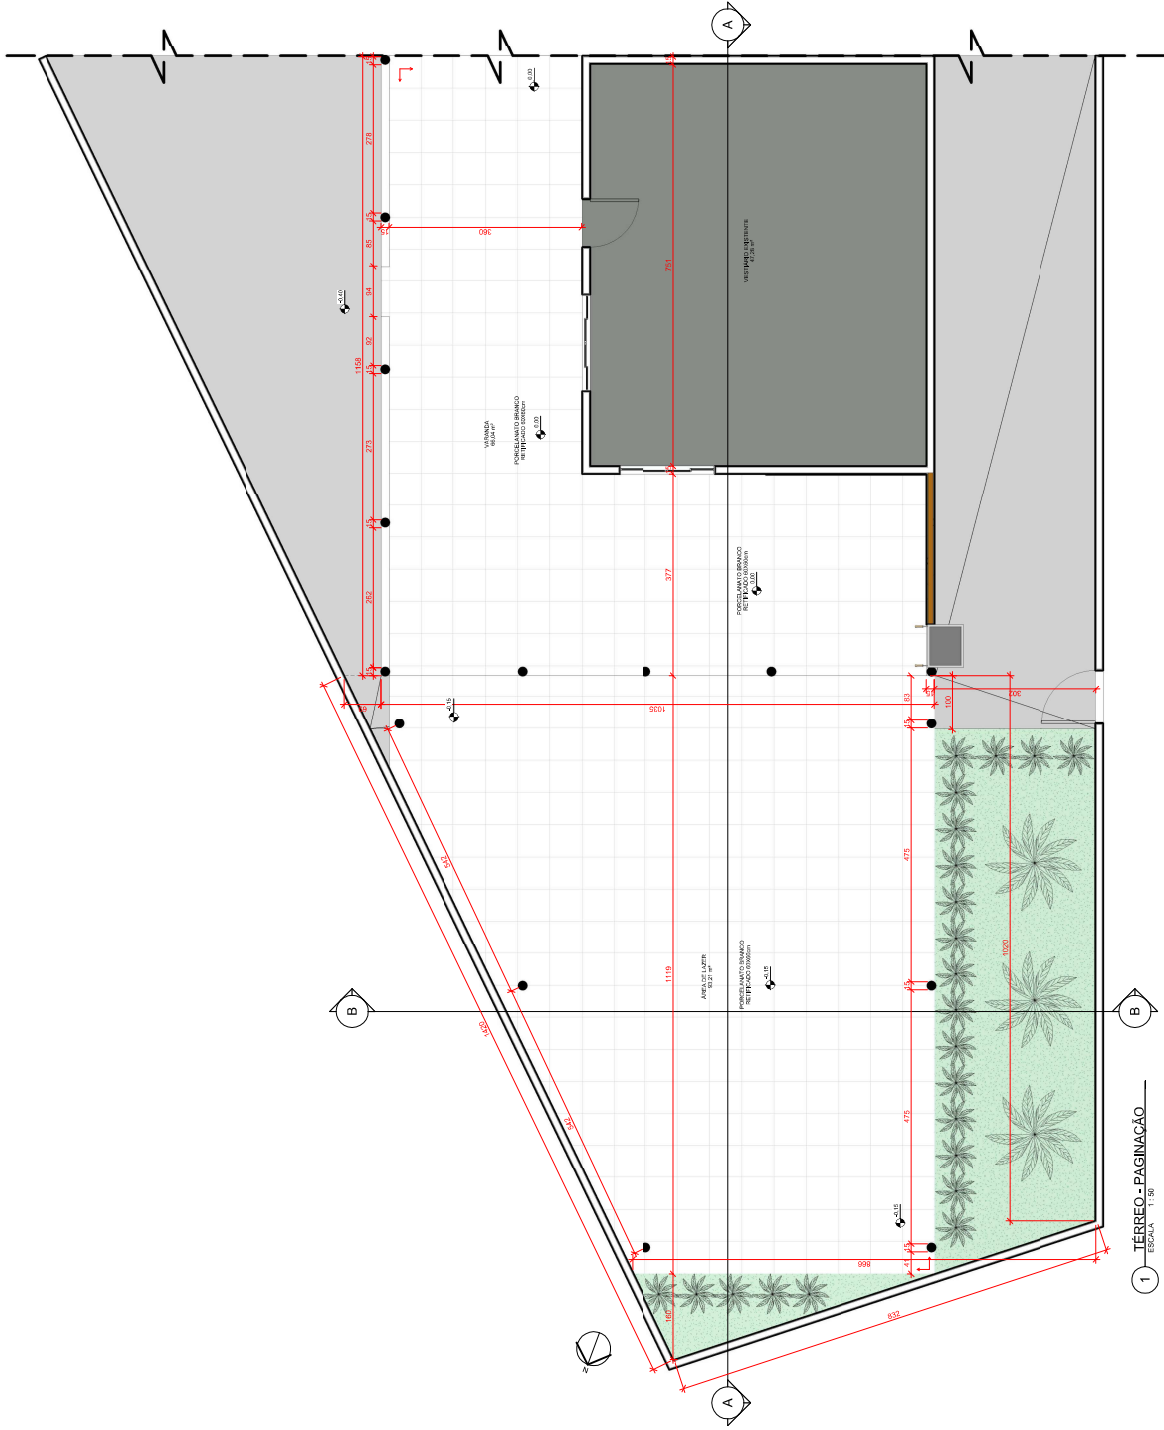

1 - TERREO - PAGINAÇÃO  
ESCALA 1:50

| QUANTITATIVO DE CALHA |            |         |
|-----------------------|------------|---------|
| Item                  | Quantidade | Unidade |
| 1                     | 11,32      | m       |
| QUANTITATIVO RIFOS    |            |         |
| Item                  | Quantidade | Unidade |
| 1                     | 17,76      | m       |
| QUANTITATIVO TELHADO  |            |         |
| Item                  | Quantidade | Unidade |
| 1                     | 80,00      | m²      |
| MATERIAS DE PAREDE    |            |         |
| Item                  | Quantidade | Unidade |
| 1                     | 17,76      | m       |
| MATERIAS DE PISO      |            |         |
| Item                  | Quantidade | Unidade |
| 1                     | 80,00      | m²      |
| TABELA DE AREA UTIL   |            |         |
| Item                  | Quantidade | Unidade |
| 1                     | 80,00      | m²      |

|      |            |         |
|------|------------|---------|
| Item | Quantidade | Unidade |
| 1    | 80,00      | m²      |

**ARQUITETURA**  
POLÍCIA MILITAR DO ESTADO DE GOIÁS  
Edifício R. Santa Maria - St. Sul, Trindade - GO, 75380-000  
EDIFICAÇÃO INSTITUCIONAL ESTADUAL  
TERREO + COBERTURA

|                     |                                                                       |
|---------------------|-----------------------------------------------------------------------|
| Projeto             | POLÍCIA MILITAR DO ESTADO DE GOIÁS - PMGO<br>CNPJ: 01.409.671/0001-73 |
| Auto de projeto     | EDSON HUGO RIBEIRO FILHO<br>CAU A144460-3                             |
| Responsável técnico | EDSON HUGO RIBEIRO FILHO<br>CAU A144460-3                             |

|                               |                               |
|-------------------------------|-------------------------------|
| PROPOSTA                      | PROPOSTA DE PROJETO           |
| PAGINAÇÃO TERREO              | PAGINAÇÃO TERREO              |
| PLANTA DE PAGINAÇÃO DO TERREO | PLANTA DE PAGINAÇÃO DO TERREO |
| ESCALA                        | ESCALA                        |
| DATA                          | DATA                          |
| 05/05                         | 05/05                         |
| 30/09/2024 09:02:13           | 30/09/2024 09:02:13           |
| 1:50                          | 1:50                          |