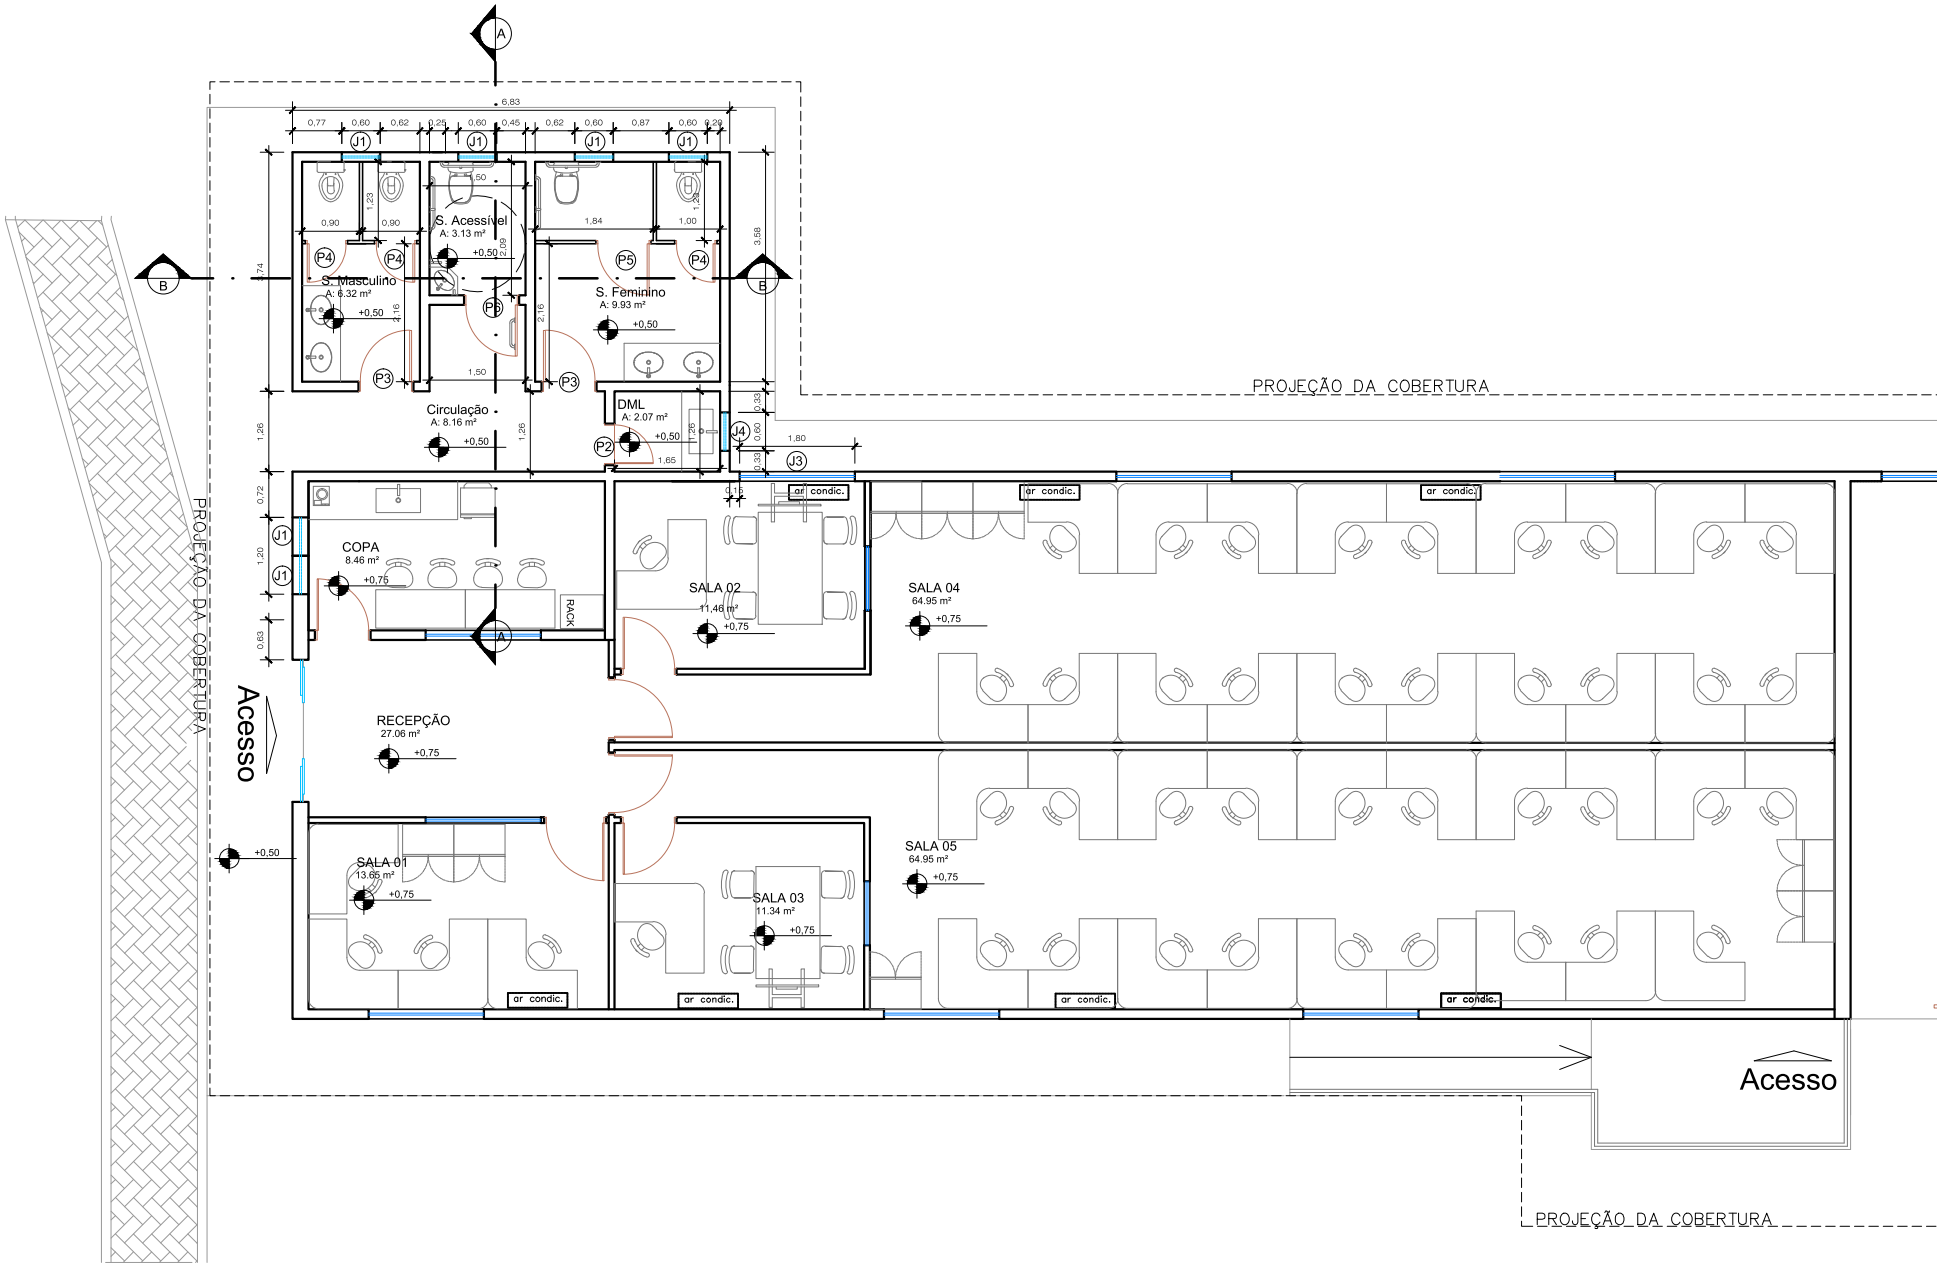
PROJEÇÃO DA COBERTURA
S. Acessível
A: 3.13 m²
S. Masculino
A: 6.32 m²
S. Feminino
A: 9.93 m²
Circulação
A: 8.16 m²
DML
A: 2.07 m²
COPA
8.46 m²
RACK
SALA 01
13.65 m²
SALA 02
11.46 m²
SALA 03
11.34 m²
SALA 04
64.95 m²
SALA 05
64.95 m²
RECEPÇÃO
27.06 m²
ar condic.
Acesso
Acesso
PROJEÇÃO DA COBERTURA
PROJEÇÃO DA COBERTURA