S/ ESCALA

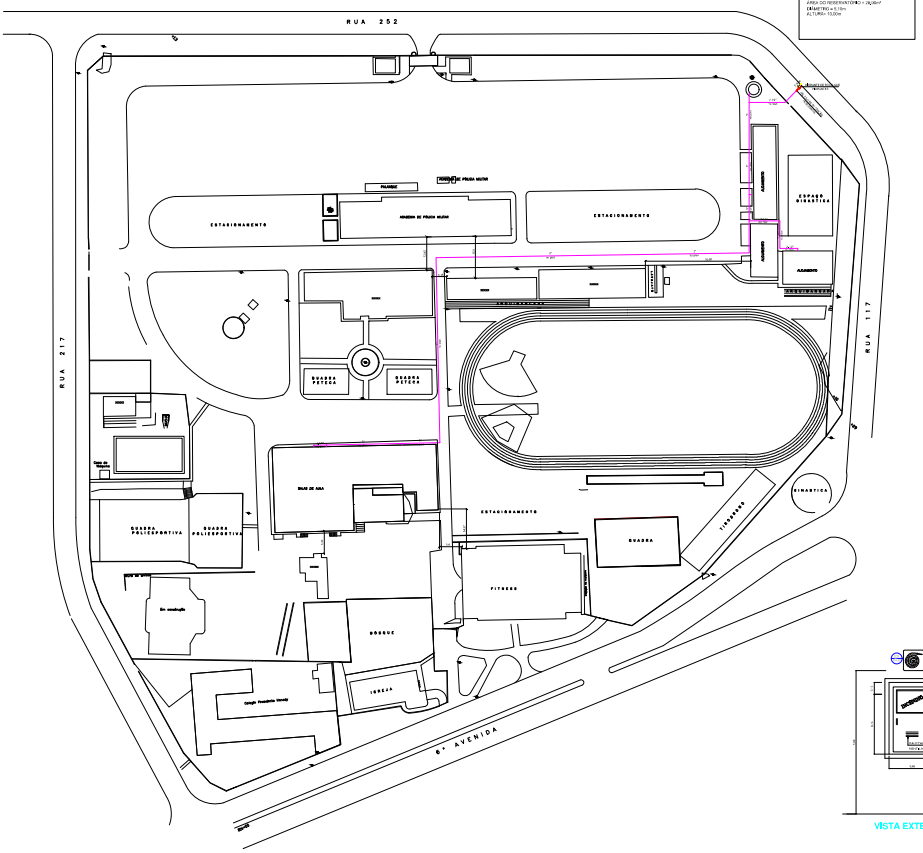

RESERVATÓRIO METÁLICO
VOLUME TOTAL: 200,000 L.

ÁREA DO RESERVATÓRIO = 20,00m²
(DIÂMETRO = 5,10m

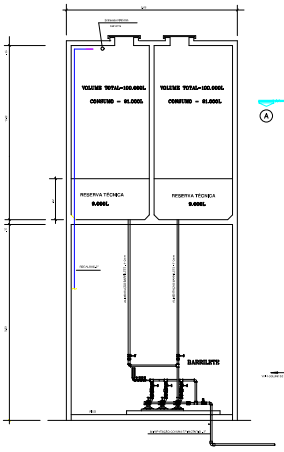

PLANTA - NIVEL 0,00

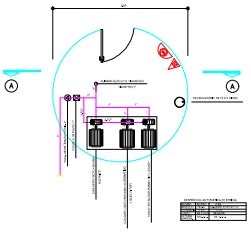

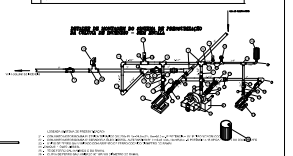

PLANTA - NIVEL 8,00

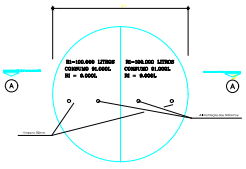

DETALHE 3 - HIDRANTE E SINALIZAÇÃO

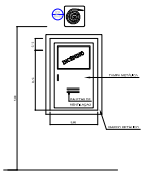

VISTA EXTERNA

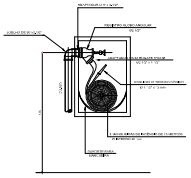

VISTA INTERNA

Aprovação de Projeto

REPÚBLICA FEDERATIVA DO BRASIL
CORPO DE BOMBEIROS MILITAR
PROCEDENTE
Nº
Nº de Protocolo:
Nº de Vistoria:
Nº de Laudo:
Nº de Notificação:
Nº de Auto de Infração:
APROVADO
Nº de Auto de Interdição:

Os projetos referentes ao processo nº_____/_____, encontram-se dentro das normas e exigências do Código Civil de Goiás por profissional habilitado.

Cmte. G. D. Gomes
Cel. Comandante Geral

Cmte. G. Gomes

AGETOP
AGÊNCIA GOIANA DE TRANSPORTES E OBRAS PÚBLICAS
Av.Rio Verde nº 1000, B. S.Dom. Bosco, Cep 74.693-900, Goiânia-GO, Fone (62) 3201-5000

Academia de Policia do Estado de Goiás
Projeto de Reforma e Adequação

END.: Rua 252 nº21 St. Leste Universitário CEP 74063240
MUN.: GOIÂNIA – GO

PROPRIETÁRIO: AGÊNCIA GOIANA DE TRANSPORTES E OBRAS

AUTOR DO PROJETO: Eng. civil Pedro Augusto de Alencar Reis – CREA-GO 5686/D

RT. DA OBRA:

INCÊNDIO

CONTEÚDO:
IMPLANTAÇÃO – DETALHES – CONVENÇÕES

ÁREA DO TERRENO	ÁREA CONSTRUÍDA	
DATA: 2009	ESCALA: 1/ 500	DESENHO:

I 3/4