


Corte C-C
escala 1:50

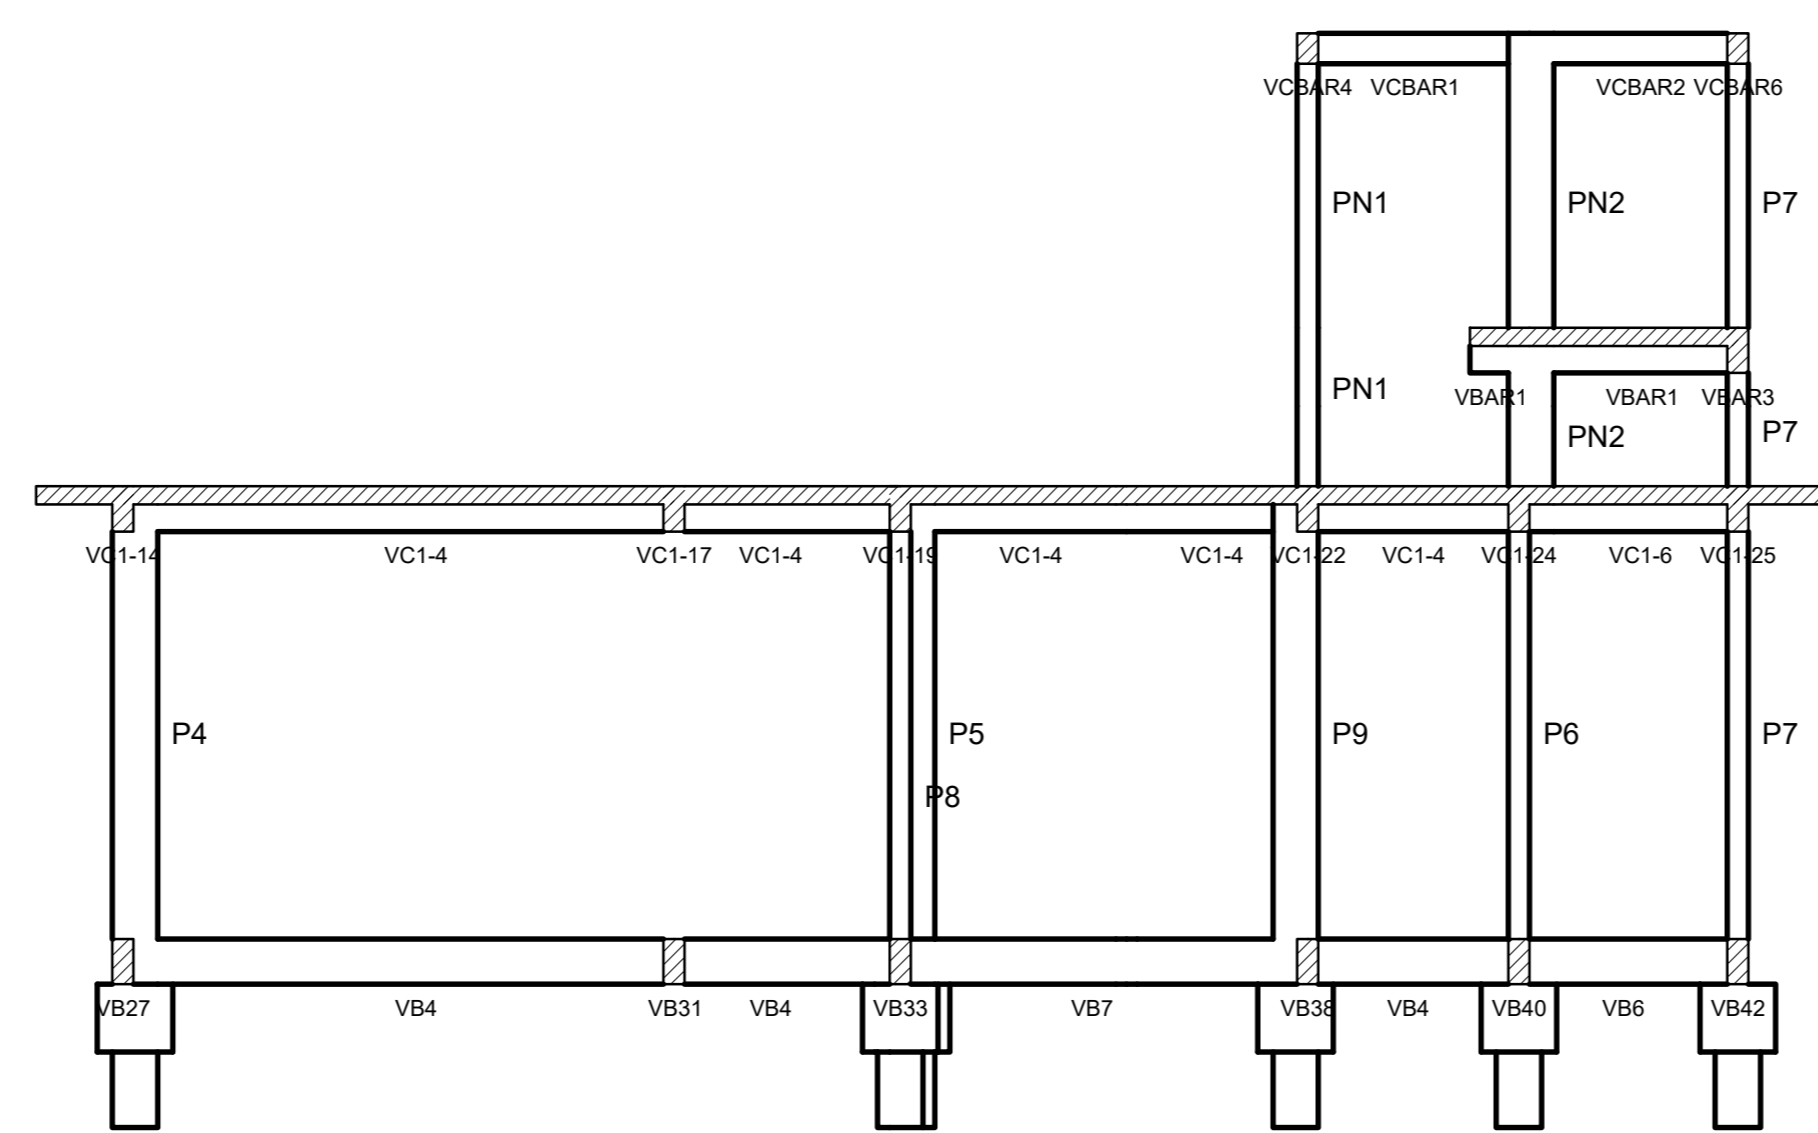


Corte A-A
escala 1:50

Item	Qtd	Dimensão (cm)	Volume (m³)
VC1	14	14x30	0,7
VC2	14	14x30	0,7


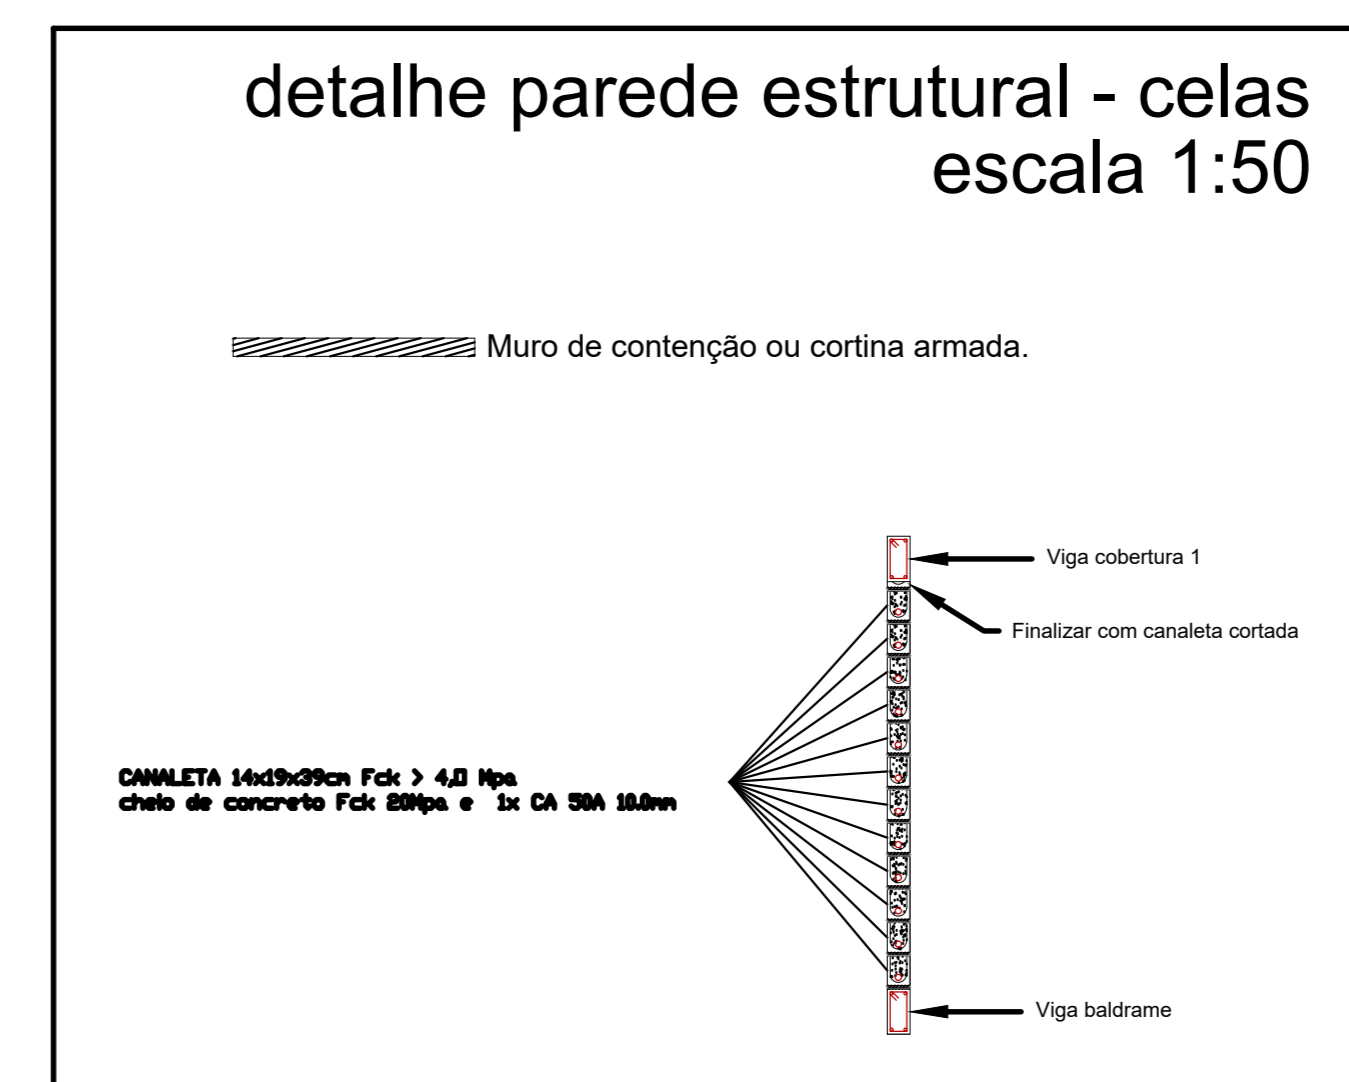

Forma do pavimento Baldrame (Nível 7)
escala 1:50

APROVAÇÃO:

PROCESSO N.º _____
PREFEITURA DE TRINDADE
SECRETARIA MUNICIPAL DE DESENVOLVIMENTO URBANO, SUSTENTABILIDADE E PLANEJAMENTO
DIRETORIA DE ANÁLISE E APROVAÇÃO DE PROJETOS
APROVADO
EM _____

PROJETO ESTRUTURAL

Endereço: APIM-02 - Área Pública Municipal - Praça no Setor Residencial Vieira, entre a Rua do Ipa, Rua João Afonso Sobrinho, Rua Luiz Alves de Carvalho, e Rua Altamir Alves de Carvalho - Trindade - GO
Coordenadas: 16° 38' 53" S / 49° 28' 03" W - Frente Eq. 16° 38' 53" S / 49° 28' 02" W - Frente Dm. 16° 38' 50" S / 49° 28' 50" W - Fundo Eq. 16° 38' 50" S / 49° 28' 02" W - Fundo Dm.

DEAM - Delegacia Especializada de Atendimento à Mulher - Trindade - GO
Tomador 01 - Proprietário
Tomador 02

EDIFICAÇÃO INSTITUCIONAL
TERREO

ESTADO DE GOIÁS - CNPJ 301.409.586/0001-38

POLICIA CIVIL - GO - CNPJ 37.014.123/0001-81

Autor do Projeto
ENG. CIVIL - Jussara Cristina de Brito Castro CREA: 101921696-0 - GO
RFB: 102220128910

Responsável Técnico

