



1 Planta de esgoto do Superior  
Esc. 1:50

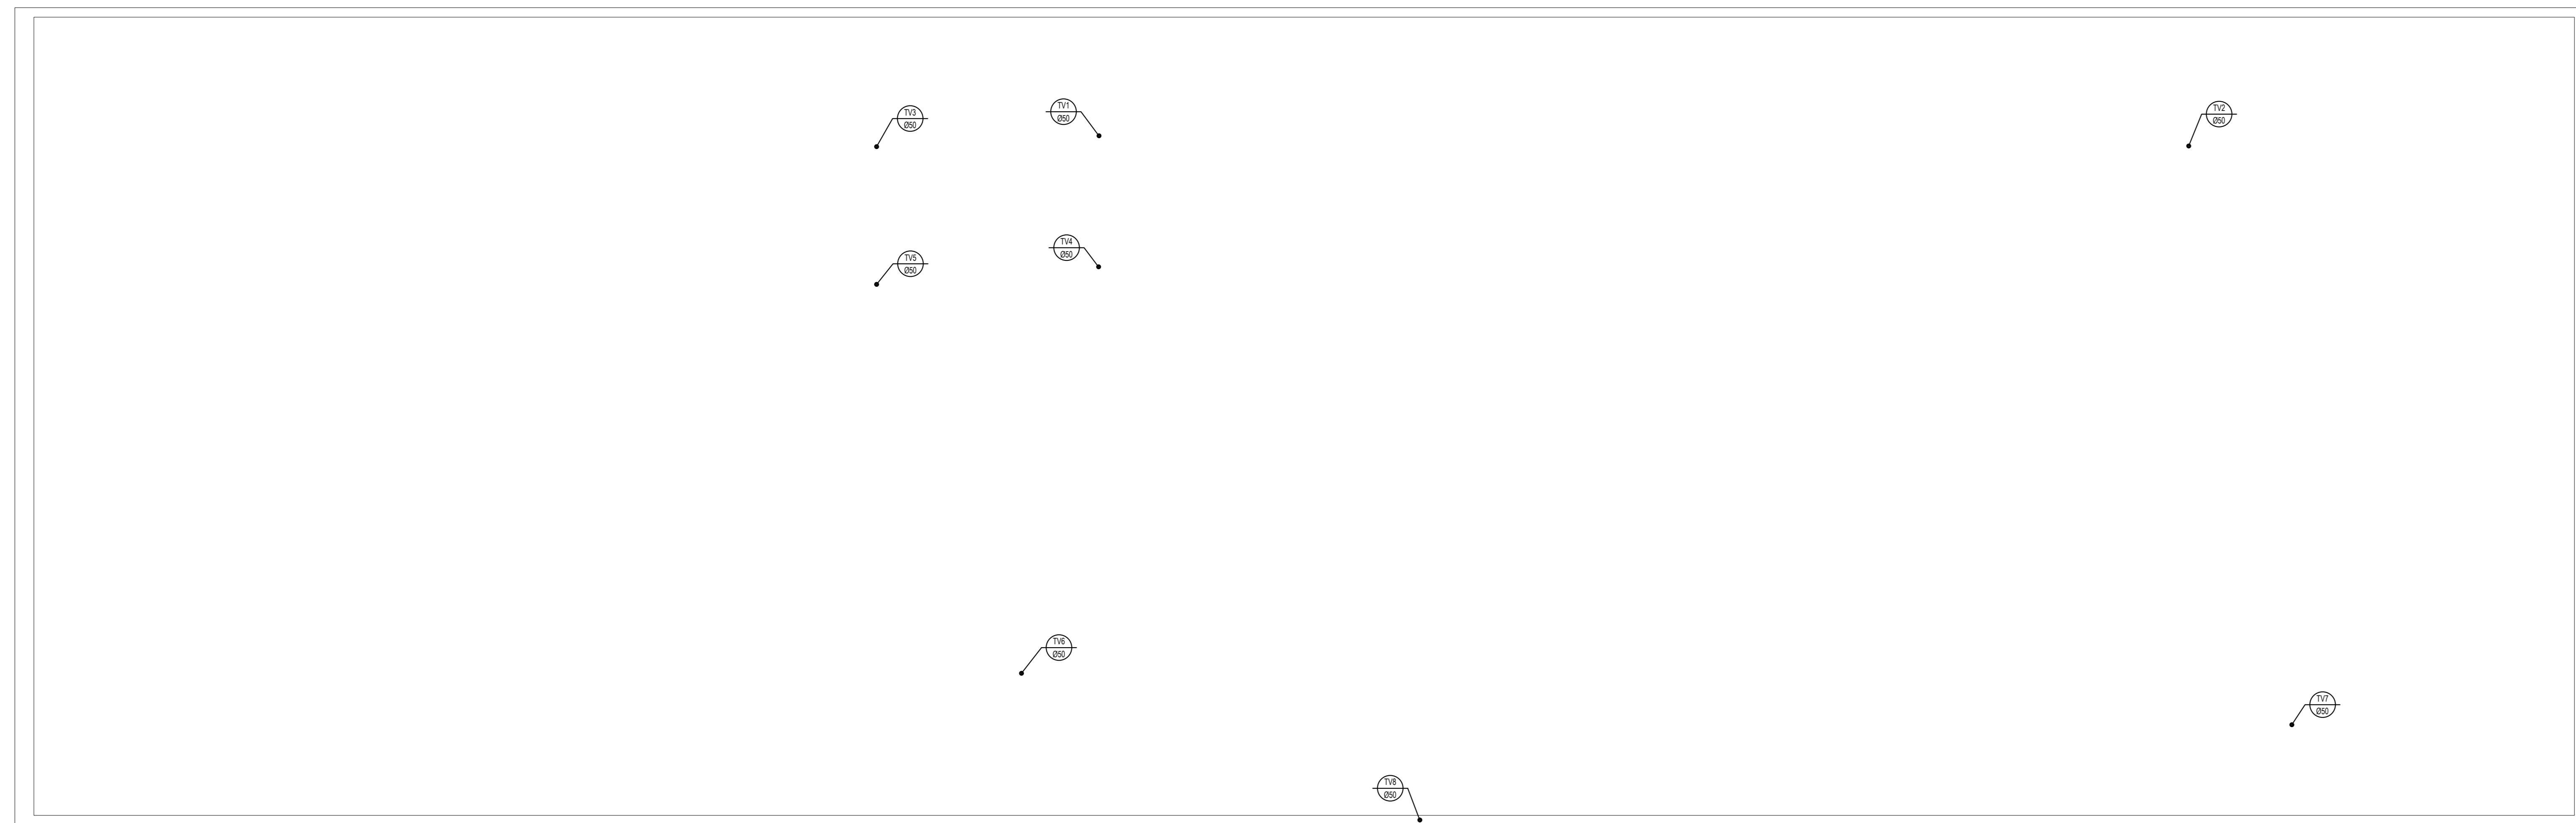


1 Planta de esgoto da Cobertura  
Esc. 1:50

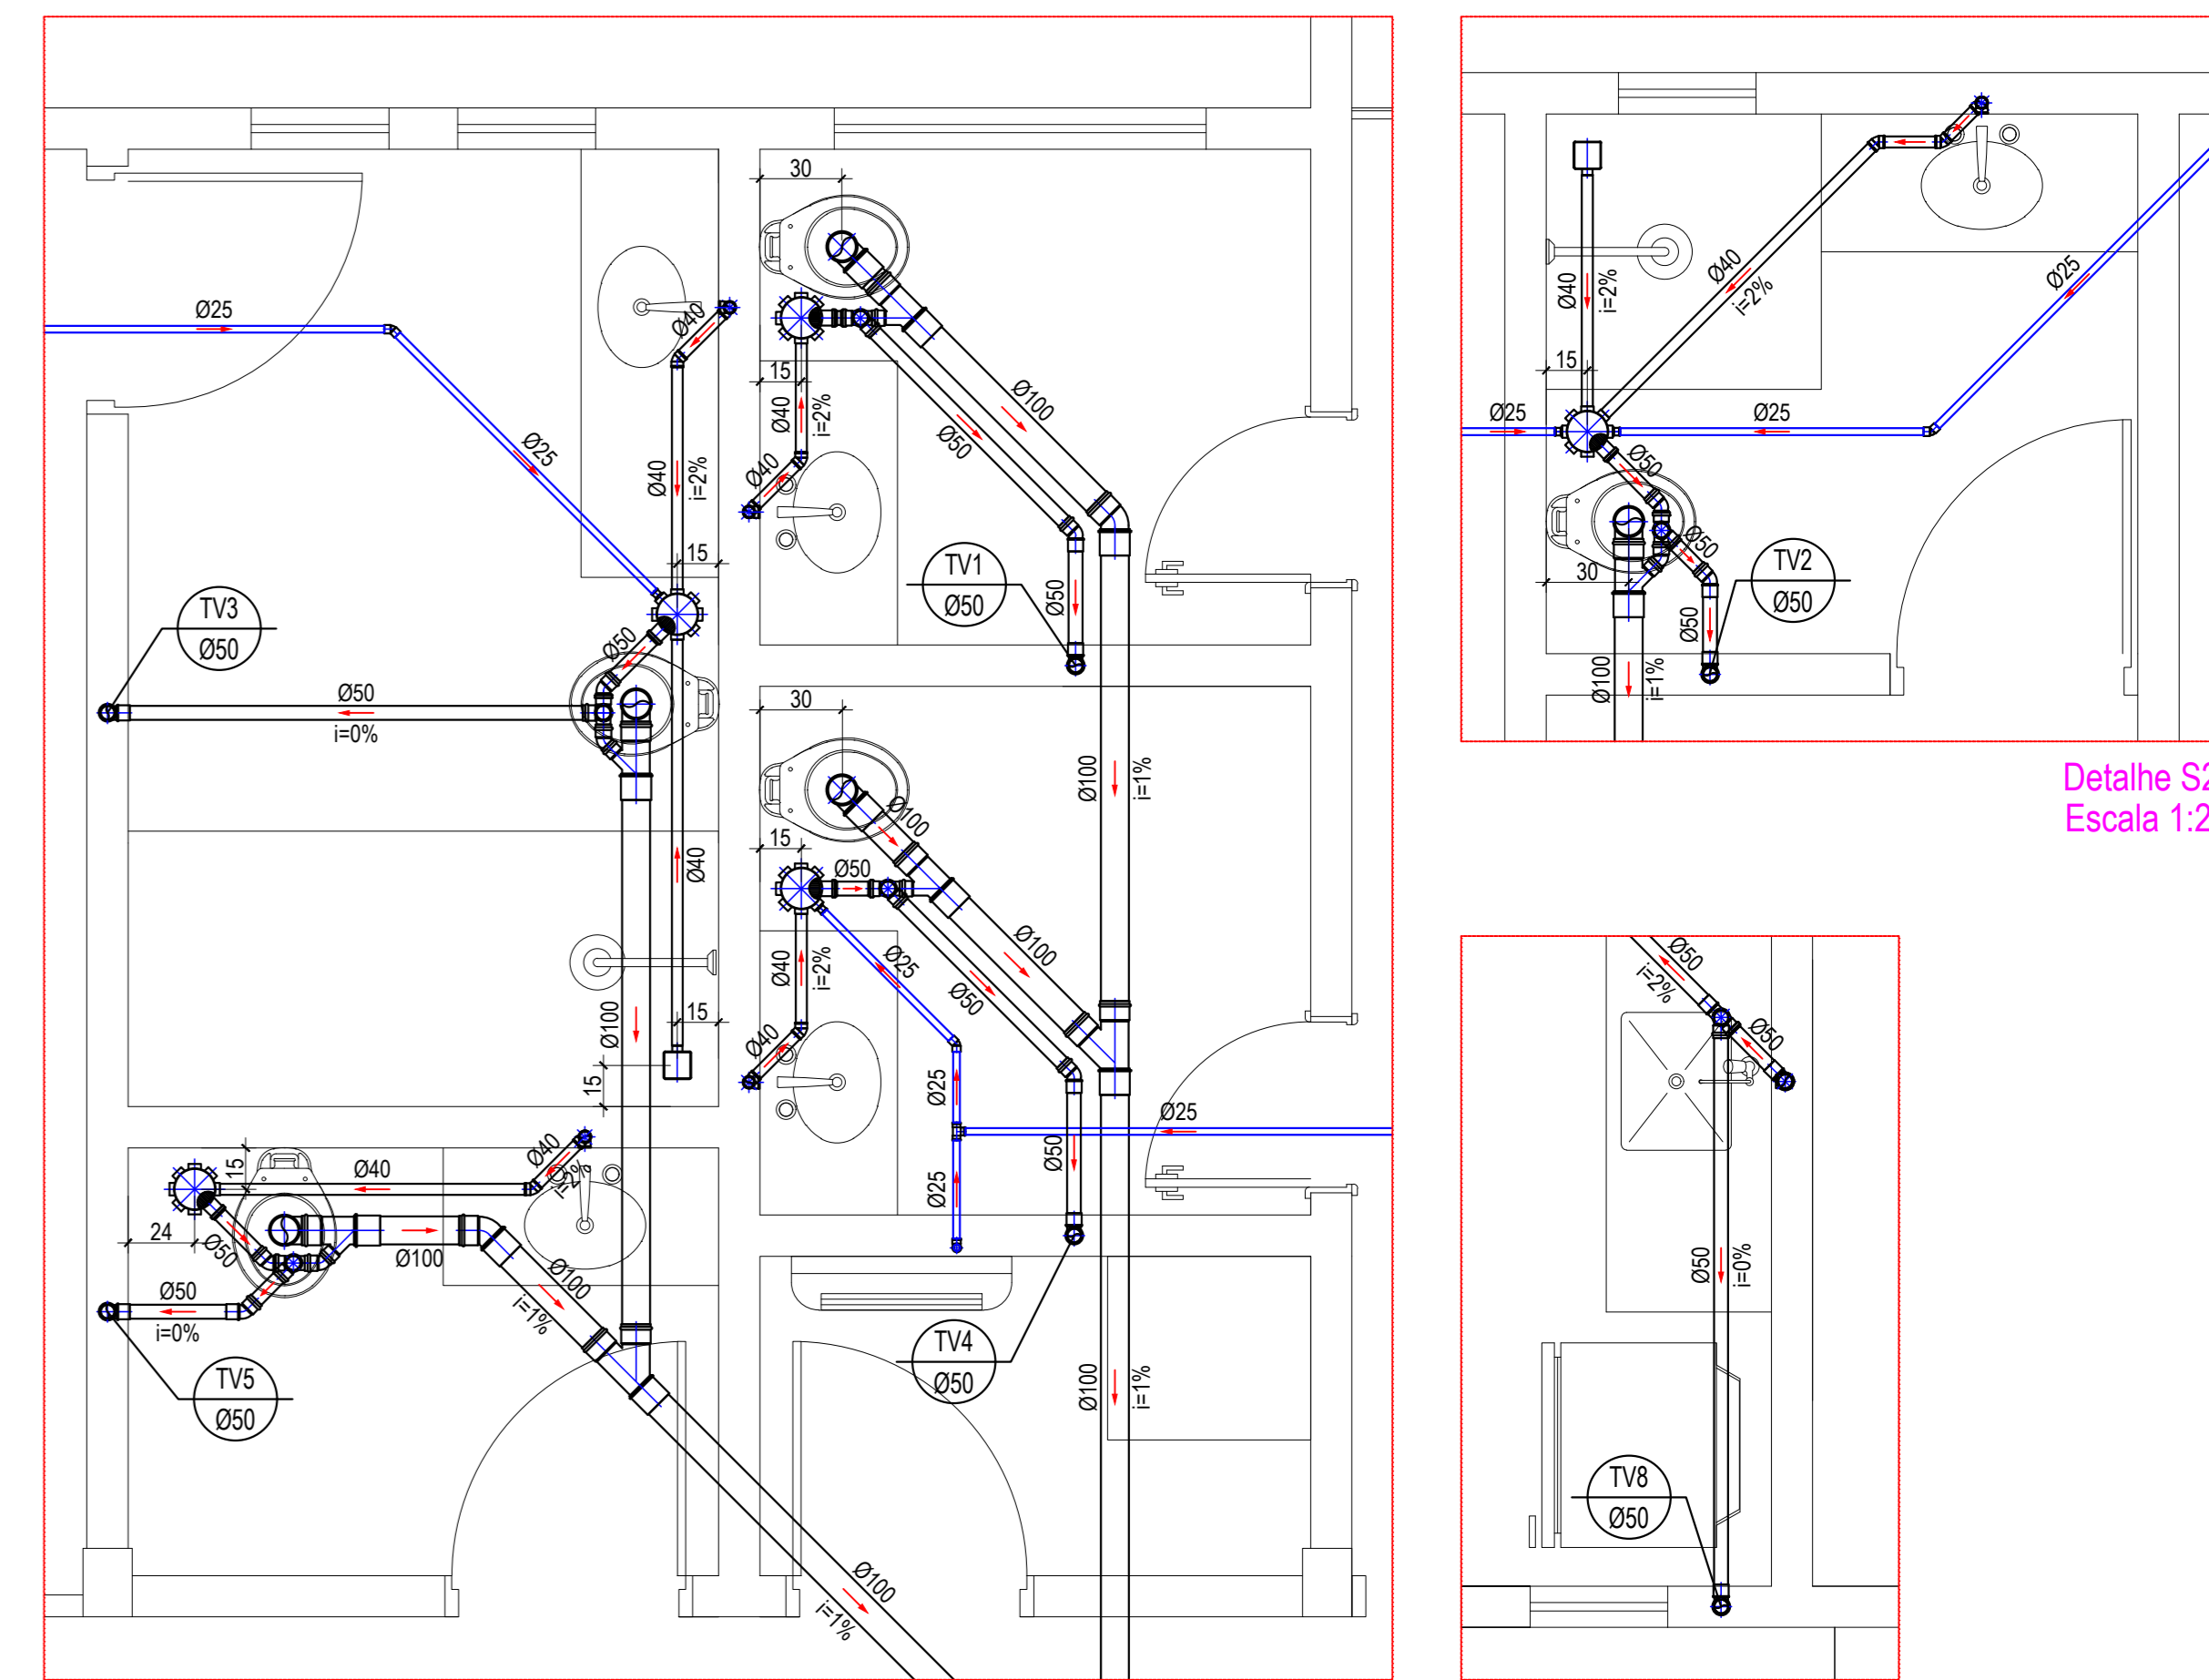


Detalhe S1  
Escala 1:25

Detalhe S2  
Escala 1:25

Detalhe S4  
Escala 1:25

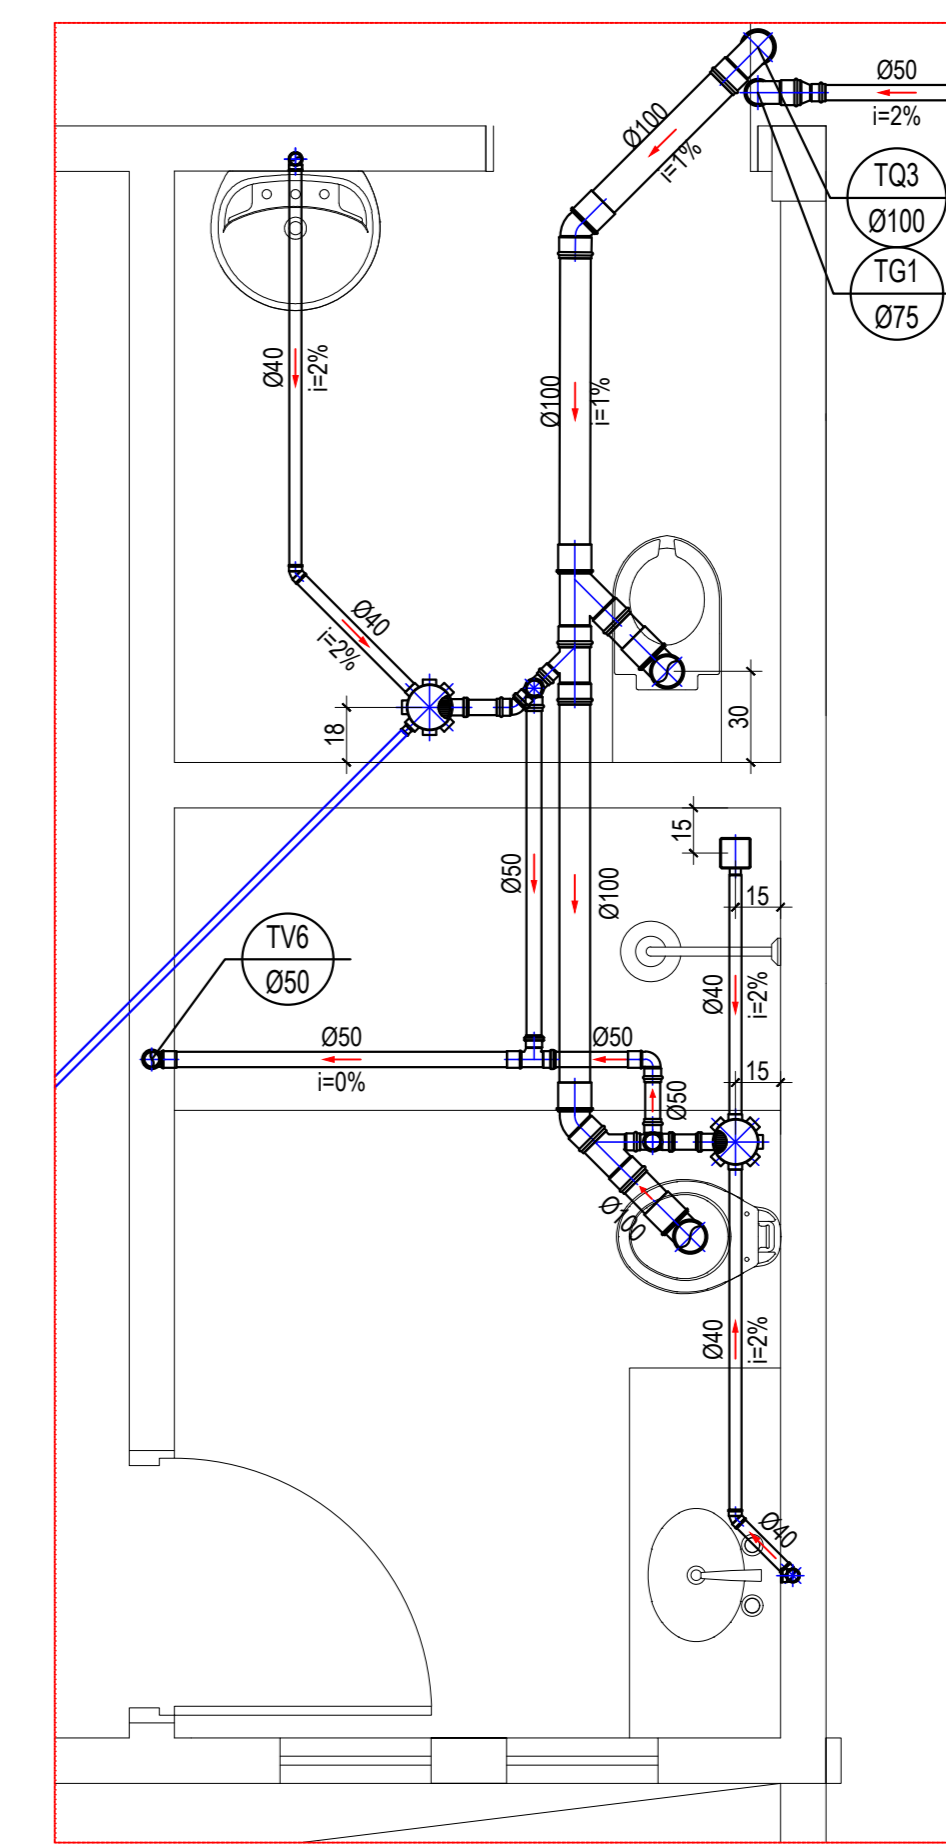

Detalhe S3  
Escala 1:25

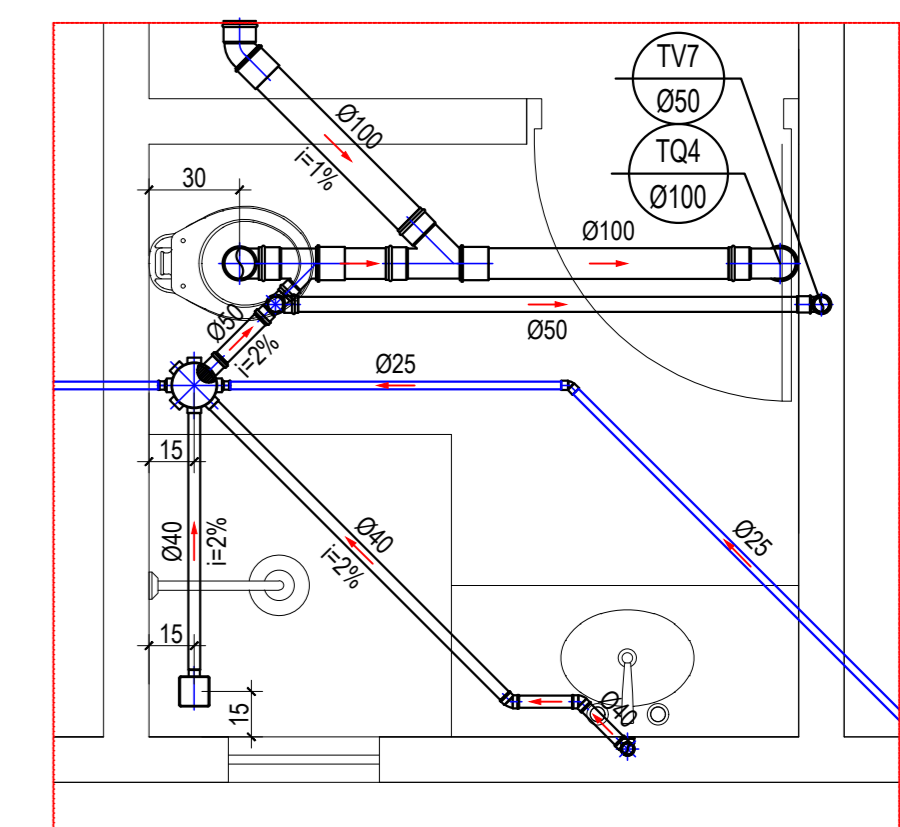

Detalhe S5  
Escala 1:25

PROJETO	DATA REVISÃO	Nº DA REVISÃO	DESCRIÇÃO DA REVISÃO	VISTO
Entrega Inicial	12/05/2021	00	EMISSÃO INICIAL	



Avenida Tocantins, nº334, Qd. 19, Lt.46, Sala: 1, Setor Central, Goiânia-GO  
Fone:(062) 98598-0551 / 99668-2417 - fonssecorreaeengenharia@gmail.com

PROJETO HIDROSSANITÁRIO	RUA 115, 4 - SETOR SUL, GOIÂNIA - GO CEP - 74085-328		
	PROPRIETÁRIO:	PM - Polícia Militar do Estado de Goiás (Calt)	PROJETO Nº: 022/21
	AUTOR:	Ziad Joseph Esper - CREA: 8797/D-GO	DATA: 12-05-21 ESCALA: INDICADA

CONTEÚDO:	ÁREA CONSTRUIDA:
-Planta de esgoto Superior e Cobertura. -Detalhes de esgoto. -Detalhes executivos e observações de esgoto.	FOLHA: 02 / 04

OS DIREITOS AUTORAIS DESTES PROJETOS PERTENCEM AOS ENGENHEIROS ACIMA CITADOS E PROIBIDA A SUA REPRODUÇÃO, MODIFICAÇÃO E/OU ALTERAÇÃO. LEI 5968 ART. 2º