




Fachada lateral direita
1 : 50

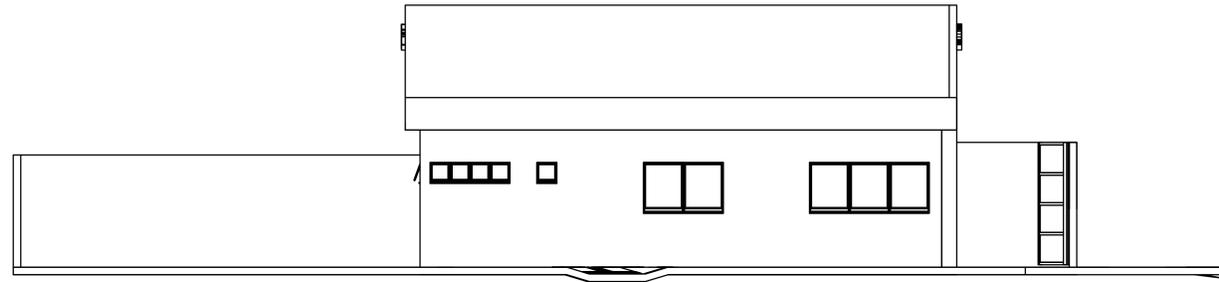


Fachada lateral esquerda
1 : 50

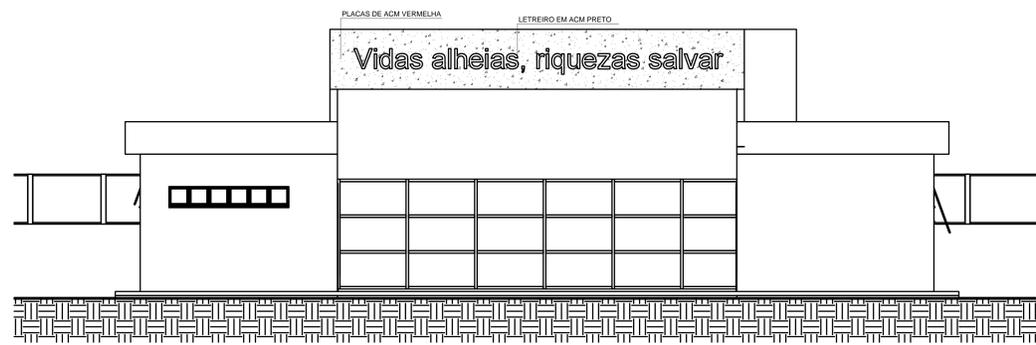


Fachada posterior
1 : 50

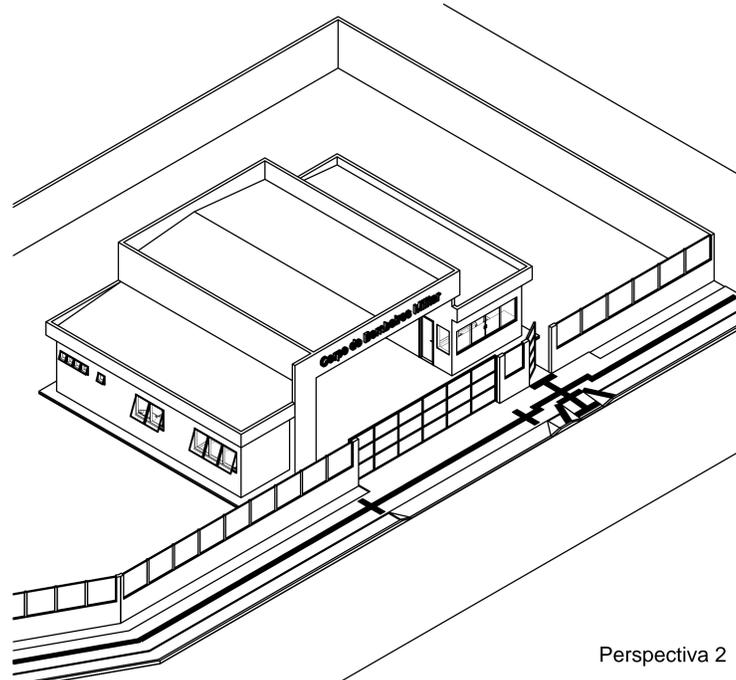


Perspectiva 2

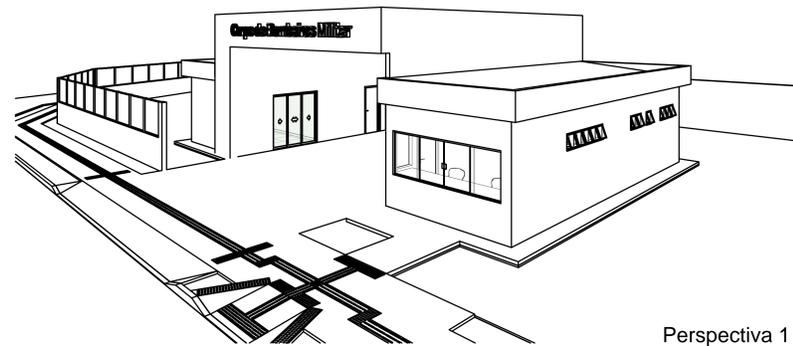

Perspectiva 1

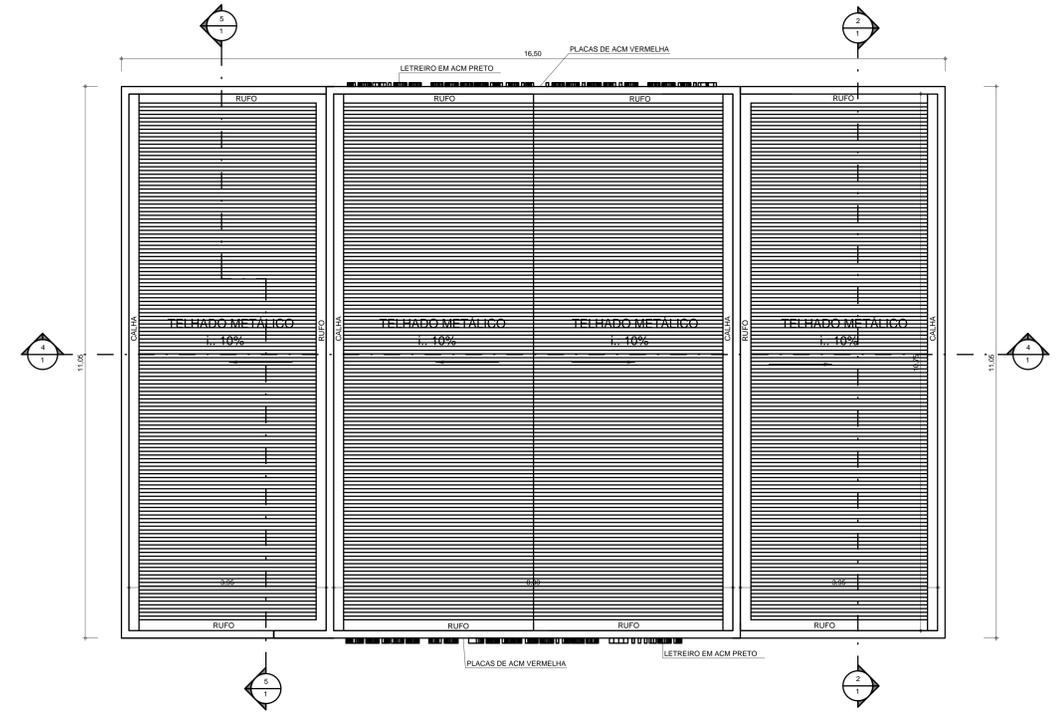

Planta de cobertura
1 : 50

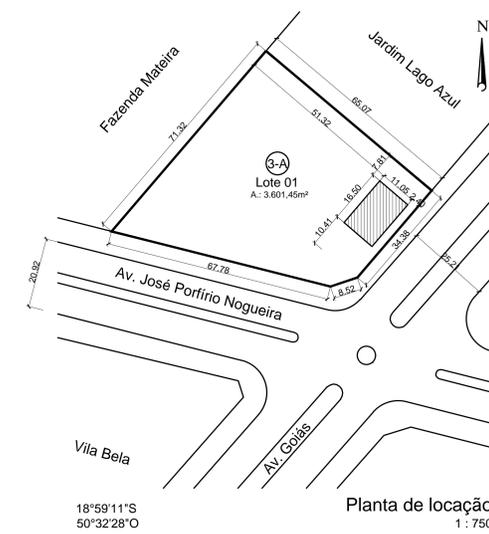

Planta de localização
1 : 750

TABELA DE ACABAMENTOS			
AMBIENTES	PAREDES	PISO	TETO
Alojamento Feminino	Tinta Latex acrílica Branca	Granitina	Gesso (Tinta Latex acrílica Branca)
Sanitário Feminino	Cerâmica Branca 25x35cm	Cerâmica Branca 45x45cm	Gesso (Tinta Latex acrílica Branca)
Administração	Tinta Latex acrílica Branca	Granitina	Gesso (Tinta Latex acrílica Branca)
Convivência	Tinta Latex acrílica Branca (3 faces) Cerâmica Branca 25x35cm (1 face)	Granitina	Gesso (Tinta Latex acrílica Branca)
Almoxarifado	Tinta Latex acrílica Branca	Granitina	Gesso (Tinta Latex acrílica Branca)
Sanitário PNE	Cerâmica Branca 25x35cm	Cerâmica Branca 45x45cm	Gesso (Tinta Latex acrílica Branca)
Sanitário Masculino	Cerâmica Branca 25x35cm	Cerâmica Branca 45x45cm	Gesso (Tinta Latex acrílica Branca)
Alojamento Masculino	Tinta Latex acrílica Branca	Granitina	Gesso (Tinta Latex acrílica Branca)
COB	Tinta Latex acrílica Branca	Granitina	Gesso (Tinta Latex acrílica Branca)
Garagem Operacional	Tinta texturizada acrílica branca (acima de 1,25m) Tinta texturizada acrílica amarela (entre 1,00 e 1,25m) Tinta texturizada acrílica vermelha (entre 0,00 e 1,00m)	Concreto 20MPA	-
Paredes externa da edificação	Tinta texturizada acrílica branca (acima de 1,25m) Tinta texturizada acrílica amarela (entre 1,00 e 1,25m) Tinta texturizada acrílica vermelha (entre 0,00 e 1,00m)	-	-
Muro	Chapisco e tinta latex acrílica branca (alvenaria) Tinta esmalte sintética vermelha (gradil)	-	-

Comentário	Data	Autor





Comando de Apoio Logístico
Departamento de Engenharia e Construção
Avenida Consolação Qd. 35 Lt. 03/10 Setor Cidade Jardim - Goiânia - GO Fone: 3201-6374
www.bombeiros.go.gov.br

Pelotão Bombeiro Militar Unidade Operacional de São Simão Av. Goiás, Qd. 03, Lt. 01, Jardim Lago Azul, São Simão - GO	
PROPRIETÁRIO: Corpo de Bombeiros Militar 33.638.099/0001-00	PROCESSO Nº: 2018.0001.6026.247 Tamanho da folha 08.1189 x 641 (mm) Número da ART
PROJETISTA: Cap Renato Cassimiro Santiago CREA 15.279 D/GO	1020190138153 Área construída: 166,15 m²
CONTEÚDO: Fachadas laterais e posterior Planta de cobertura Perspectivas 1 e 2 Planta de situação Tabela de acabamentos	Folha nº: 2 3

OS DIREITOS AUTORAIS DESTES PROJETOS PERTENCEM AOS ENGENHEIROS ACIMA CITADOS E PROIBIDA A SUA REPRODUÇÃO, MODIFICAÇÃO E/OU ALTERAÇÃO. LEI 5.988 ART. 25.

Fazenda Mateira

Jardim Lago Azul

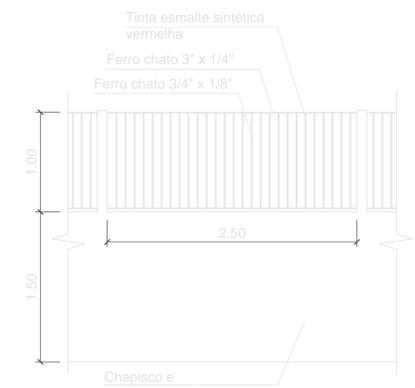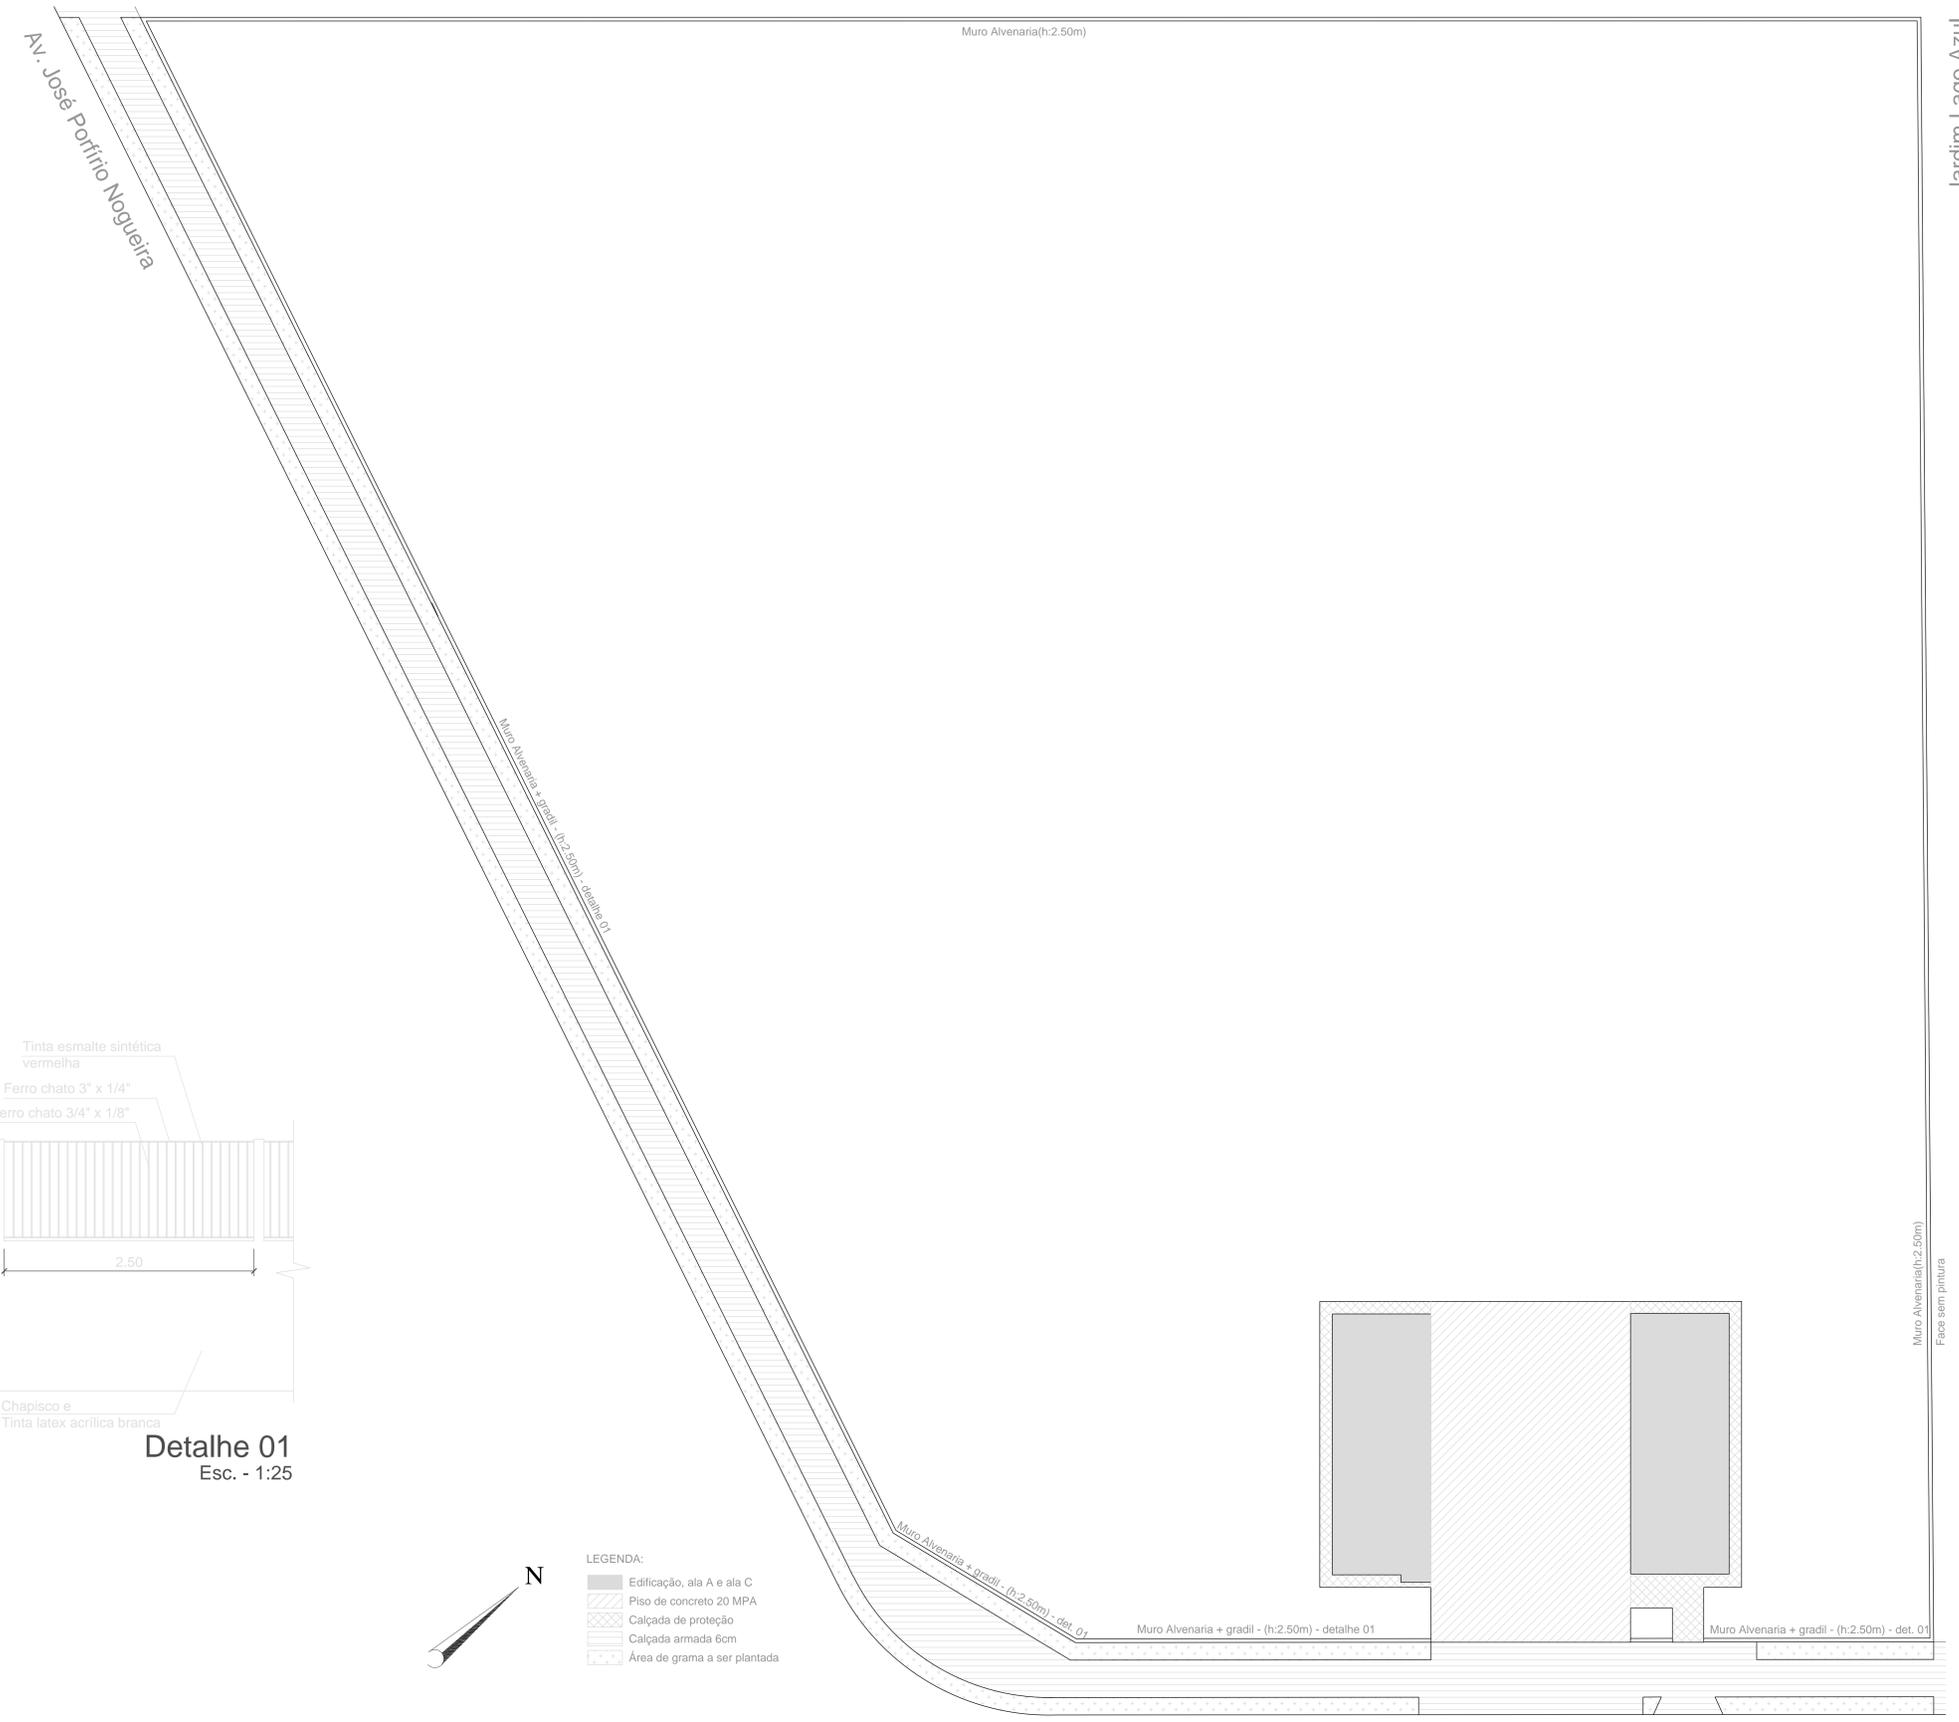

Detalhe 01
Esc. - 1:25

- LEGENDA:
- Edificação, ala A e ala C
 - Piso de concreto 20 MPA
 - Calçada de proteção
 - Calçada armada 6cm
 - Área de grama a ser plantada



Av. Goiás
Detalhes Implantação
Esc. - 1:100

Nº	Comentário	Data	Autor



Comando de Apoio Logístico
Departamento de Engenharia e Construção
Avenida Consolação Qd. 35 Lt. 03/10 Setor Cidade Jardim - Goiânia - GO Fone: 3201-6374
www.bombeiros.go.gov.br

Pelotão Bombeiro Militar Unidade Operacional de São Simão Av. Goiás, Qd. 03, Lt. 01, Jardim Lago Azul, São Simão - GO	
PROPRIETÁRIO: Corpo de Bombeiros Militar 33.638.099/0001-00	PROCESSO Nº: 2018.0001.6026.247 Tamanho da folha 08.1189 x 641 (mm) Número da ART 1202190138153 Área construída: 166,15 m²
PROJETISTA: Cap Renato Cassimiro Santiago CREA 15.279 D/GO	Folha nº: 3 3
CONTEÚDO: Detalhes Implantação Detalhe 01	