



IMPLANTAÇÃO
escala: 1/150

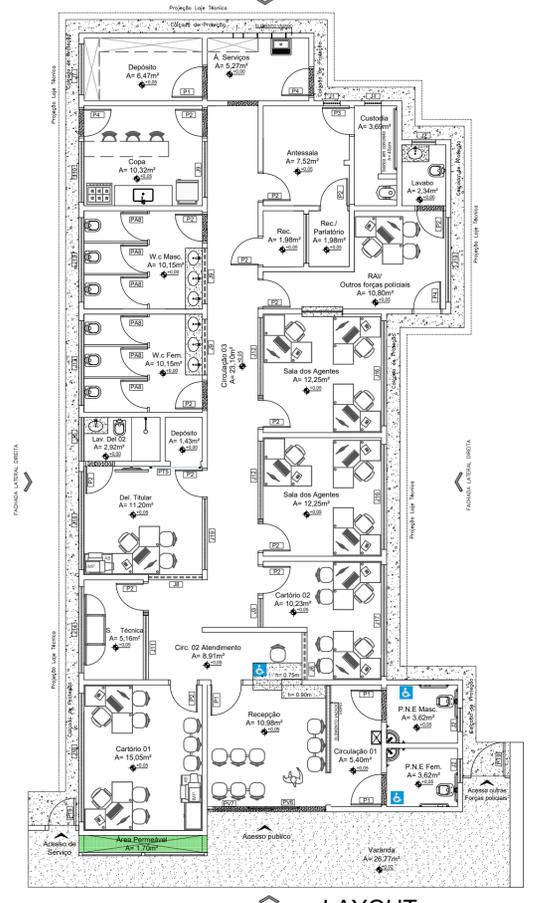


LAYOUT
escala: 1/100

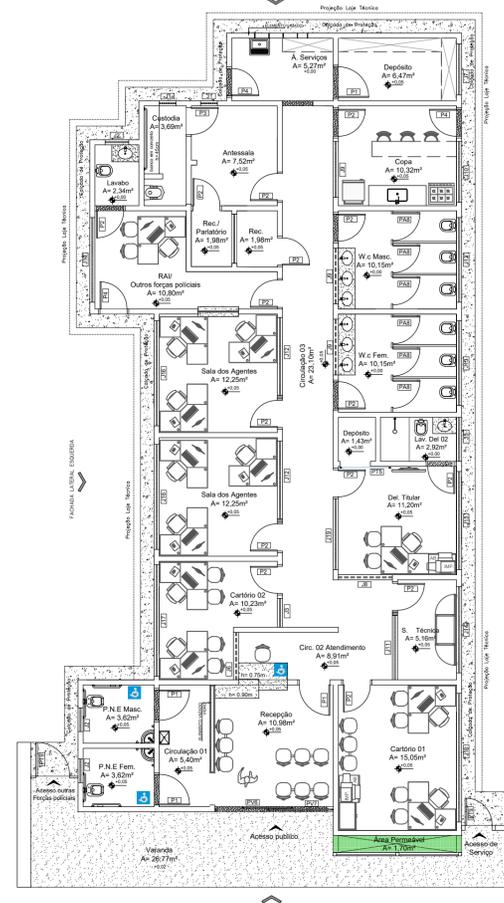

FACHADA FRONTAL
escala: 1/125



SITUAÇÃO
escala: 1/1000

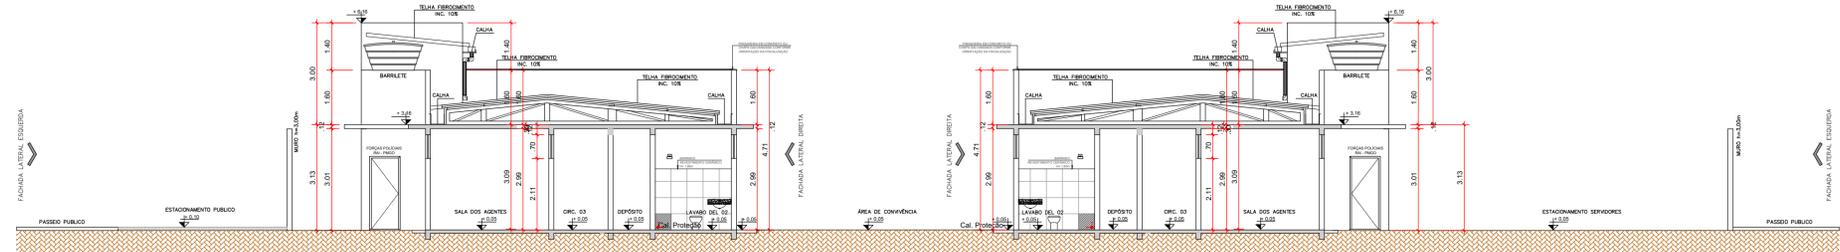

CORTE AA
escala: 1/100

APROVAÇÃO:

ESTADO DE GOIÁS
CORPO DE BOMBEIROS MILITAR
PROCESSO N.º _____

- () Aprovação inicial de projeto;
- () Substituição de Projeto, Protocolo original nº _____;
- () Com Parecer Técnico nº _____;
- () Projeto de Assessoria - Data de construção da edificação: _____

(*Somente para edificações comprovadamente construídas em data anterior a 10/03/2007, conforme NT-411.)

PROCESSO ANALISADO E APROVADO DIGITALMENTE

A aprovação deste processo somente terá validade com a apresentação do respectivo Certificado de aprovação ou qual será disponibilizado no site do Corpo de Bombeiros Militar do Estado de Goiás - CBMGO (www.bombeiros.go.gov.br).

As informações relativas a este processo e a autenticidade de sua aprovação poderão ser consultadas no site do CBMGO, de acordo com os dados e orientações constantes no Certificado de Aprovação.

PROJETO COMBATE INCÊNDIO E PÂNICO
 Endereço: RUA D9 C/ RUA D15 E RUA D12, QD. 23 SISTEMA DE RECREIO, BANDEIRANTES, CALDAS NOVAS, GOIÁS.
 Coordenadas: 17°45'07.5"S 48°38'20.2"W

DELEGACIA REGIONAL - CALDAS NOVAS
 EDIFICAÇÃO INSTITUCIONAL
 TERREO

Proprietário: **Alexandre Pinto Lourenço**
Delegado Geral

DIRETORIA GERAL DA POLICIA CIVIL - GO
 CNPJ 37014 123 0001 1-91

Engenheiro Civil
Alexandre Cardoso Campaum
 CREA 1014599342-D-GO

Autor do Projeto: **Alexandre Cardoso Campaum**
 ENG. CIVIL ALEXANDRE CARDOSO CAMPAUM
 CREA: 1014599342-D-GO

Responsável Técnico: **Alexandre Cardoso Campaum**
 Engenheiro Civil
Alexandre Cardoso Campaum
 CREA 1014599342-D-GO
 ART 102021040349

CONTEUDO:	ÁREA DO TERRENO ORIGINAL:	FOLHA:
IMPLANTAÇÃO	2.067,05m²	2/3
SITUAÇÃO	510,80m²	
LAYOUT	380,69m²	DATA:
CORTE AA	2 caixas = 4,79m²	JUNHO / 2021
FACHADA FRONTAL	ÁREA PERMEAVEL	DESENHO:
	1.159,05m²	MARILIA MUNIZ
	ÁREA DE CONVICIENCIA	
	40,02m²	
	ÁREA DE ESTACIONAMENTO	
	908,16m²	
	ÁREA DE CALÇADA PÚBLICA	
	167,64m²	
	ÁREA DE PASSO PÚBLICO	
	163,02m²	
