
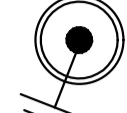
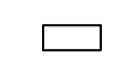


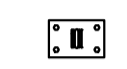




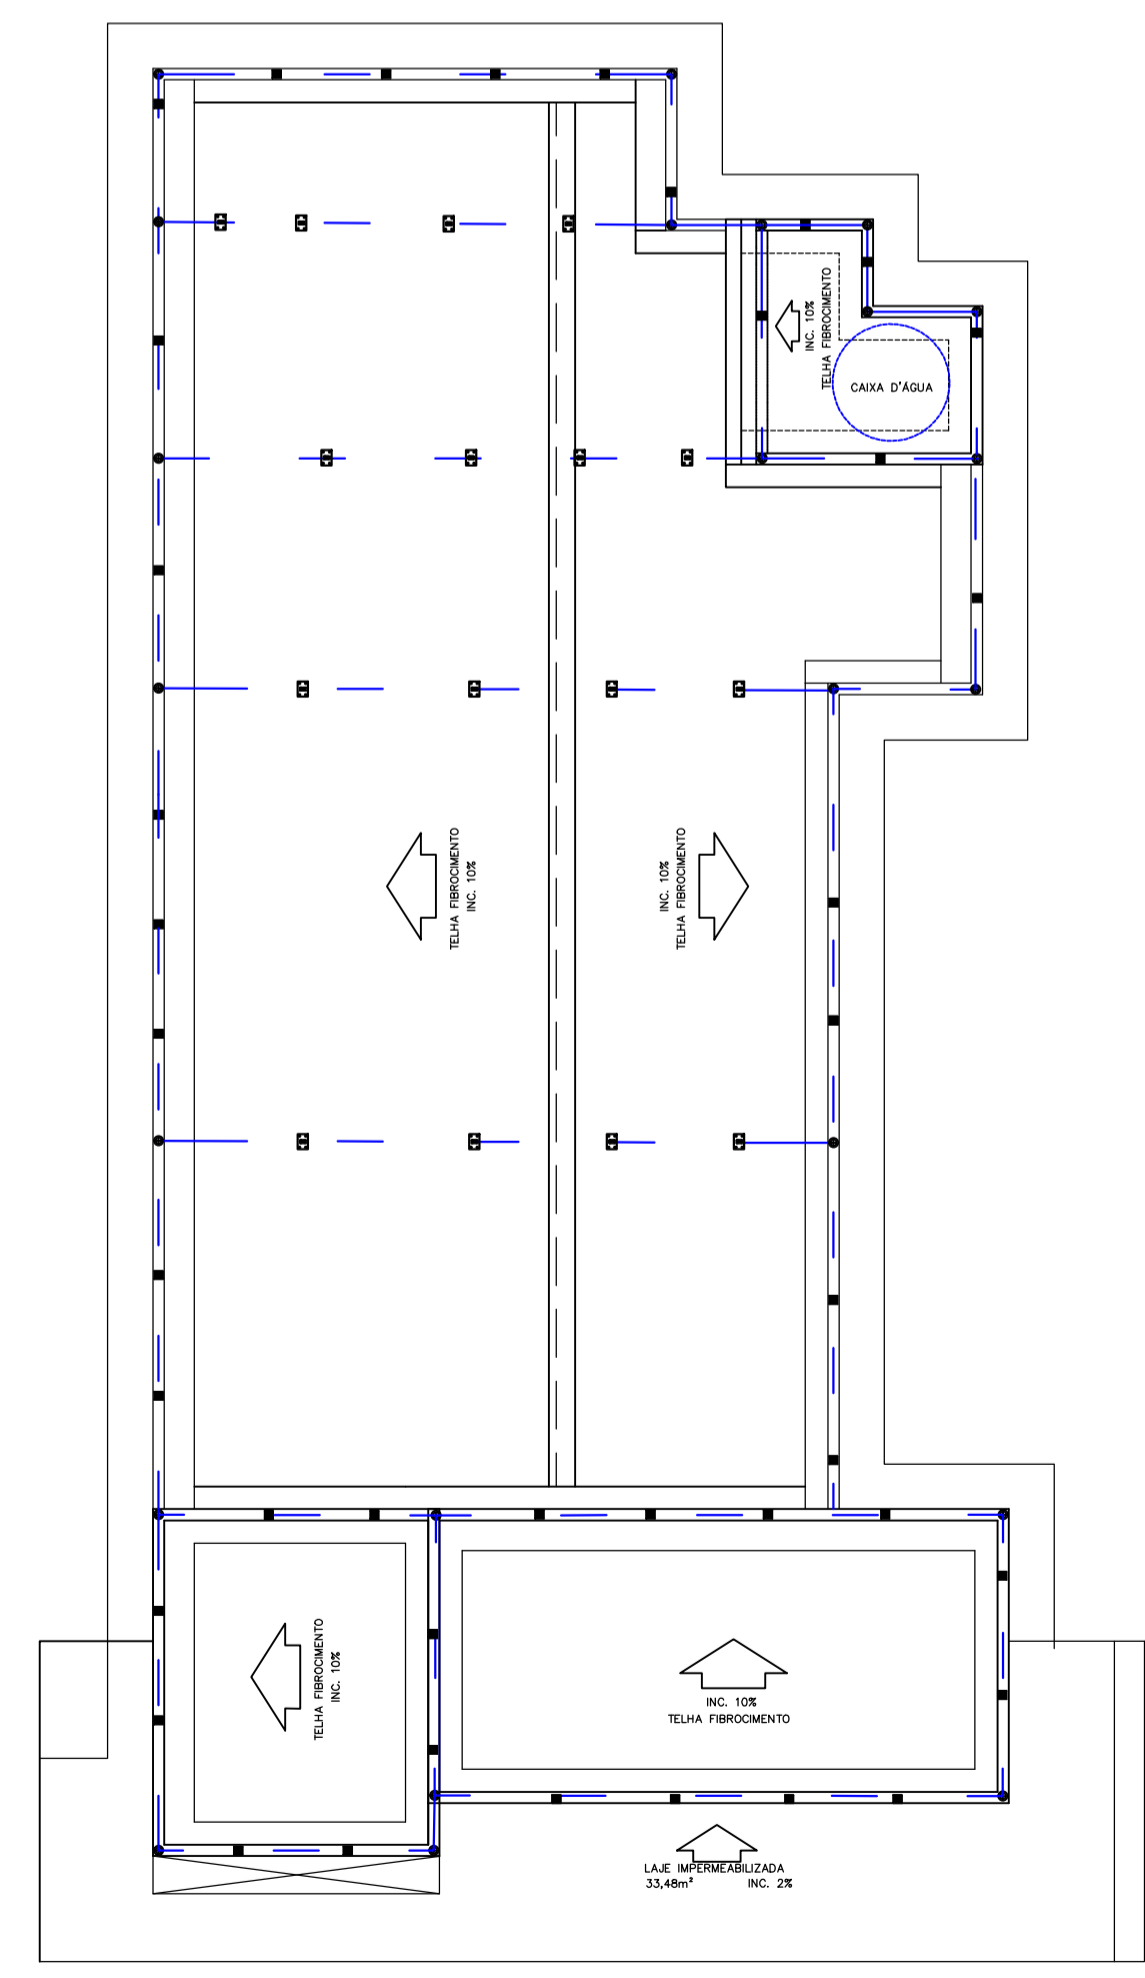
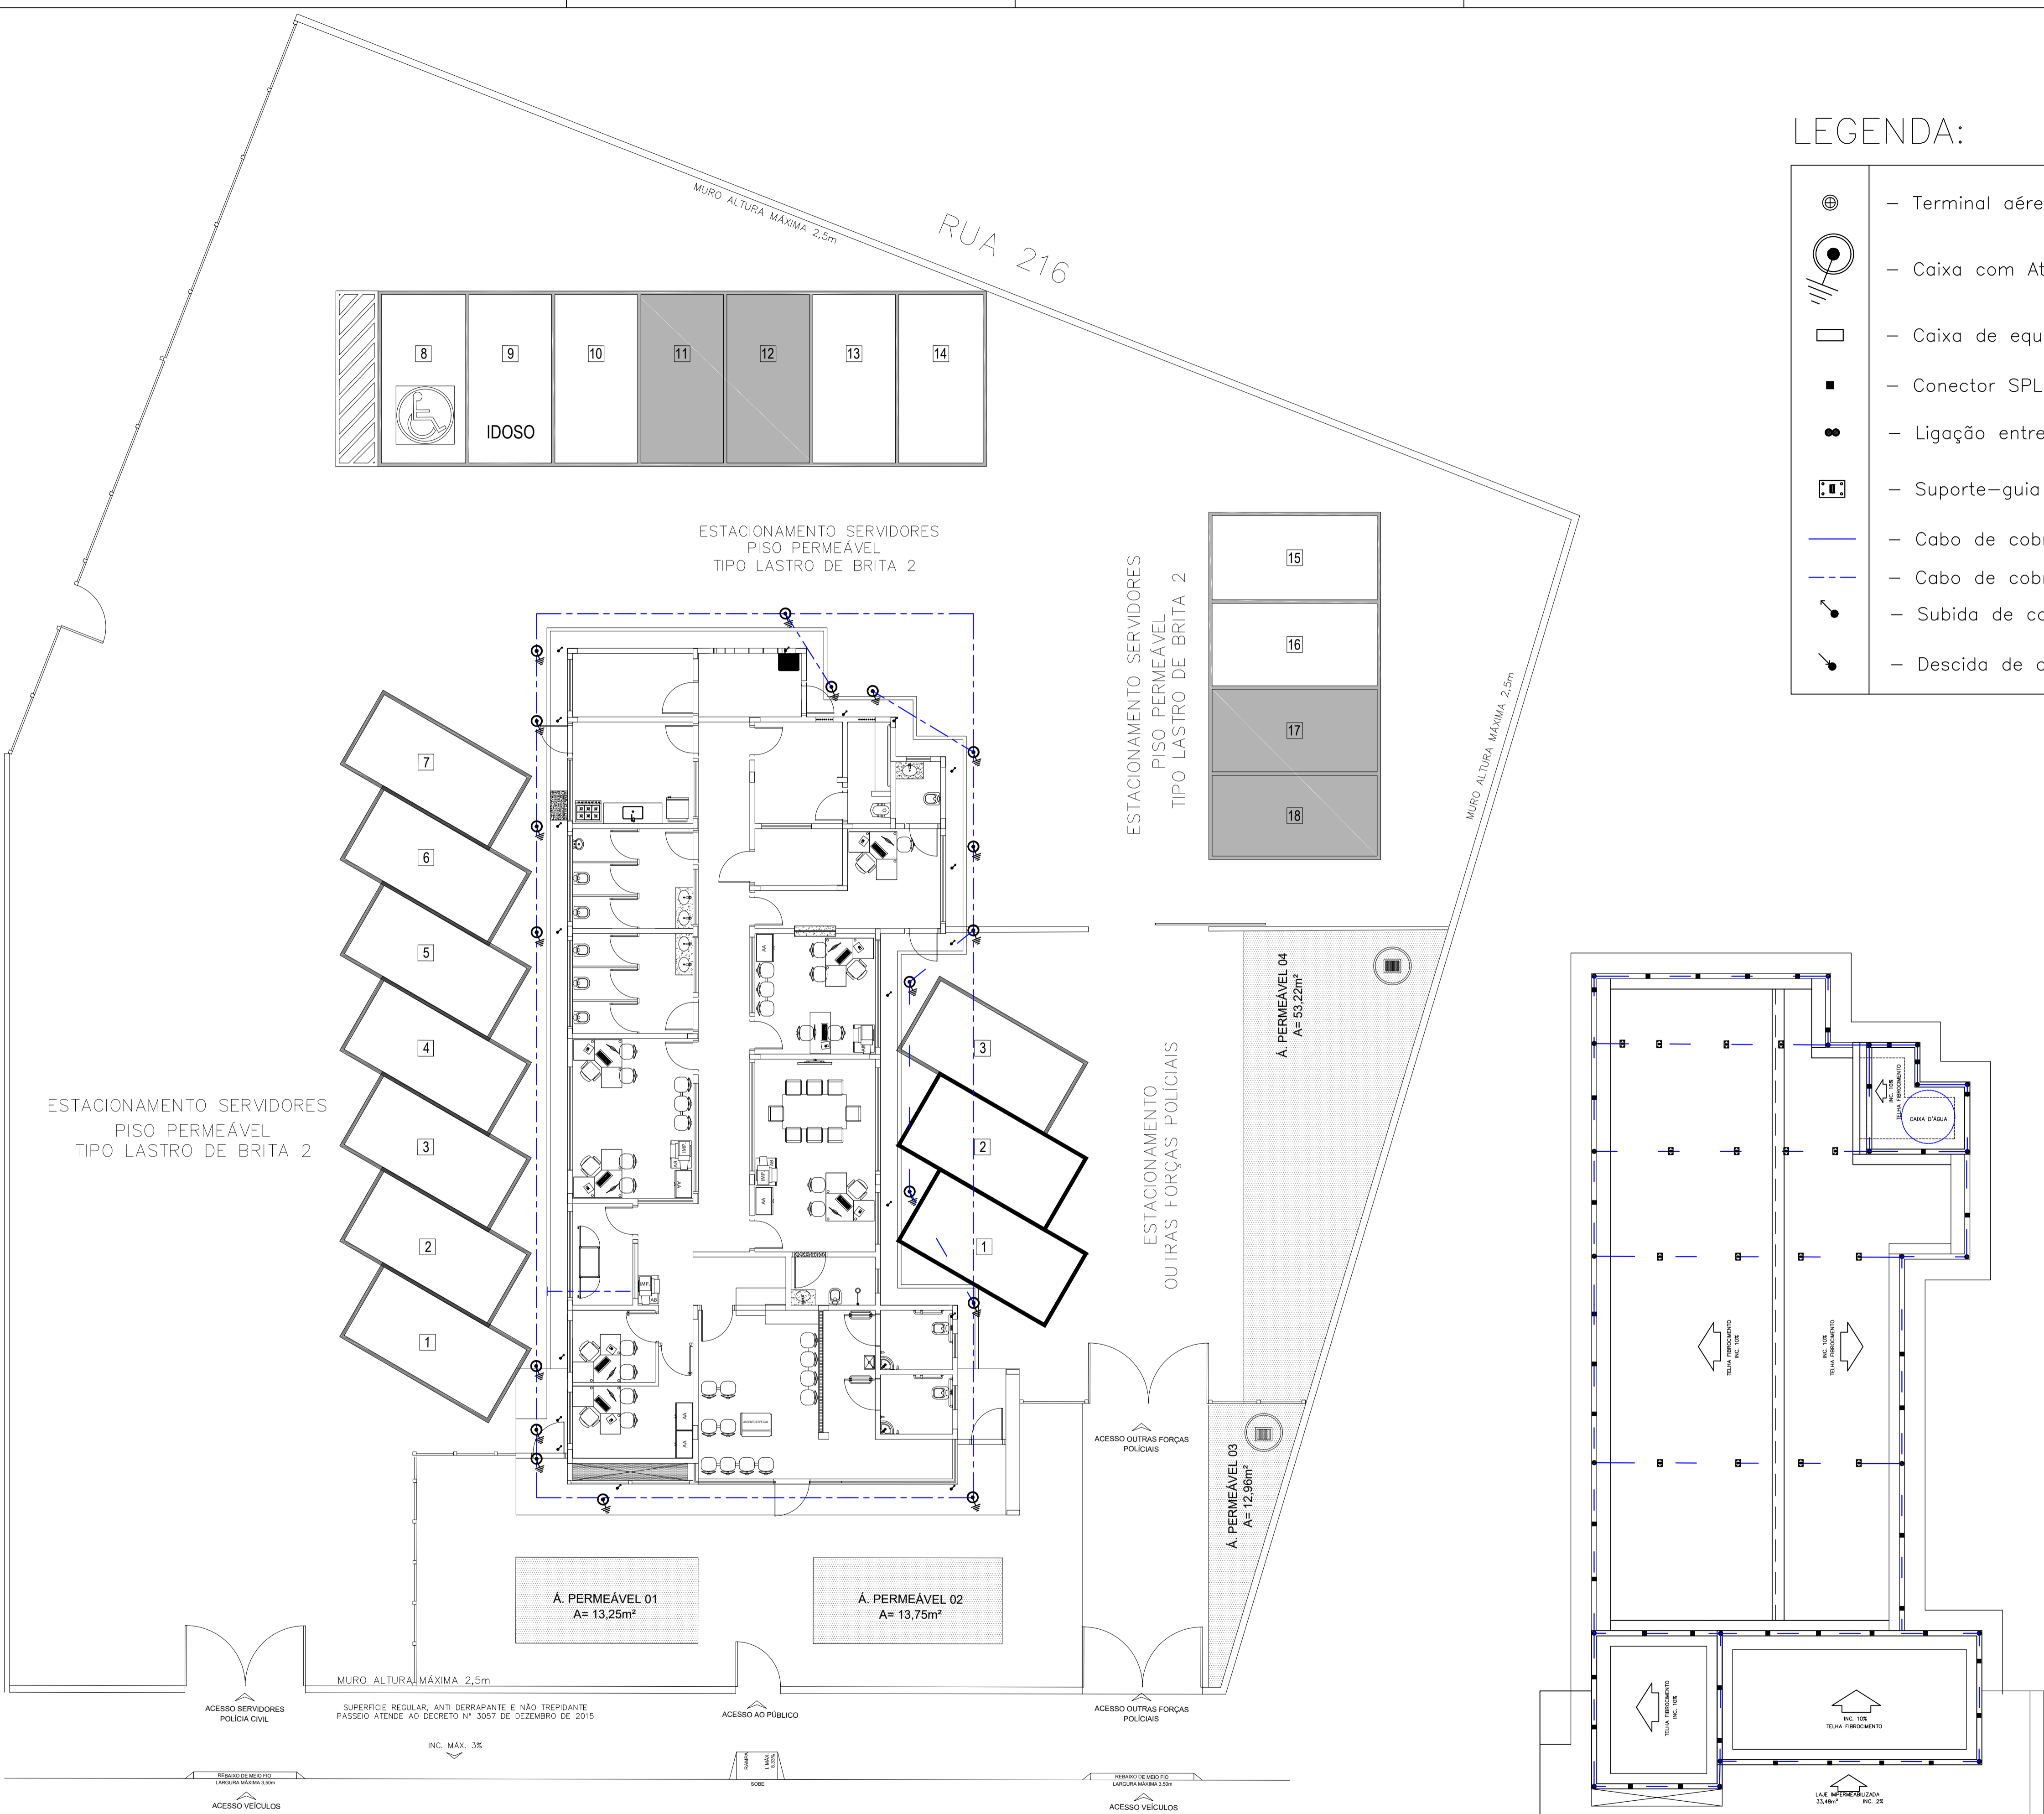


LEGENDA:

-  - Terminal aéreo - conectado ao cabo de cobre NU 35mm2
-  - Caixa com Aterramento 1 Haste c/ Tampa de F.F
-  - Caixa de equalização de potenciais
-  - Conector SPLIT-BOLT para cabo de cobre 35mm2
-  - Ligação entre Cabo de Cobre e Cabo de Cobre
-  - Suporte-guia simples para fixação em telhas
-  - Cabo de cobre NU 35mm2 (cob. e descida)
-  - Cabo de cobre NU 50 mm2 (terreo)
-  - Subida de cabo de cobre NU 35mm2
-  - Descida de cabo de cobre NU 35mm2



Planta de SPDA
escala: 1/100

APROVAÇÃO:

SPDA

Endereço: Rua 200, QUADRA ADM, Lt. 05A, Setor Sol Dourado - Trindade - GO
 Coordenadas geográficas: Latitude: -16.67674889509892
 Longitude: -49.49666440485908

**GIH - Grupo de Investigação de Homicídio
de Trindade - GO**

EDIFICAÇÃO INSTITUCIONAL
1 PAVIMENTO


Tomador 01 - Proprietário
ESTADO DE GOIÁS - CNPJ 301.409.580/0001-38

Tomador 02
POLÍCIA CIVIL - GO - CNPJ 37014.123/0001 - 91

Autor do Projeto
ENG. Eletricista - Sávio Henrique dos Santos - CREA: 1015364195D-GO
Nº ART: 1020220110618

Responsável Técnico

LOGOMARCA:



DESCRIÇÃO DOS PAVIMENTOS:
TÉRREO

CONTEÚDO:	ÁREA DO TERRENO ORIGINAL:	FOLHA:
Projeto de SPDA	1.691,00m²	1/1
Projeto de aterramento	260,79m² - 15,42%	
Legenda de materiais	317,75 m² - 18,79%	DATA:
	1.112,46m² - 65,78%	MAIO / 2022
	2 caixas - 5,78 m²	DESENHO:
		JÉSSICA CASTRO