


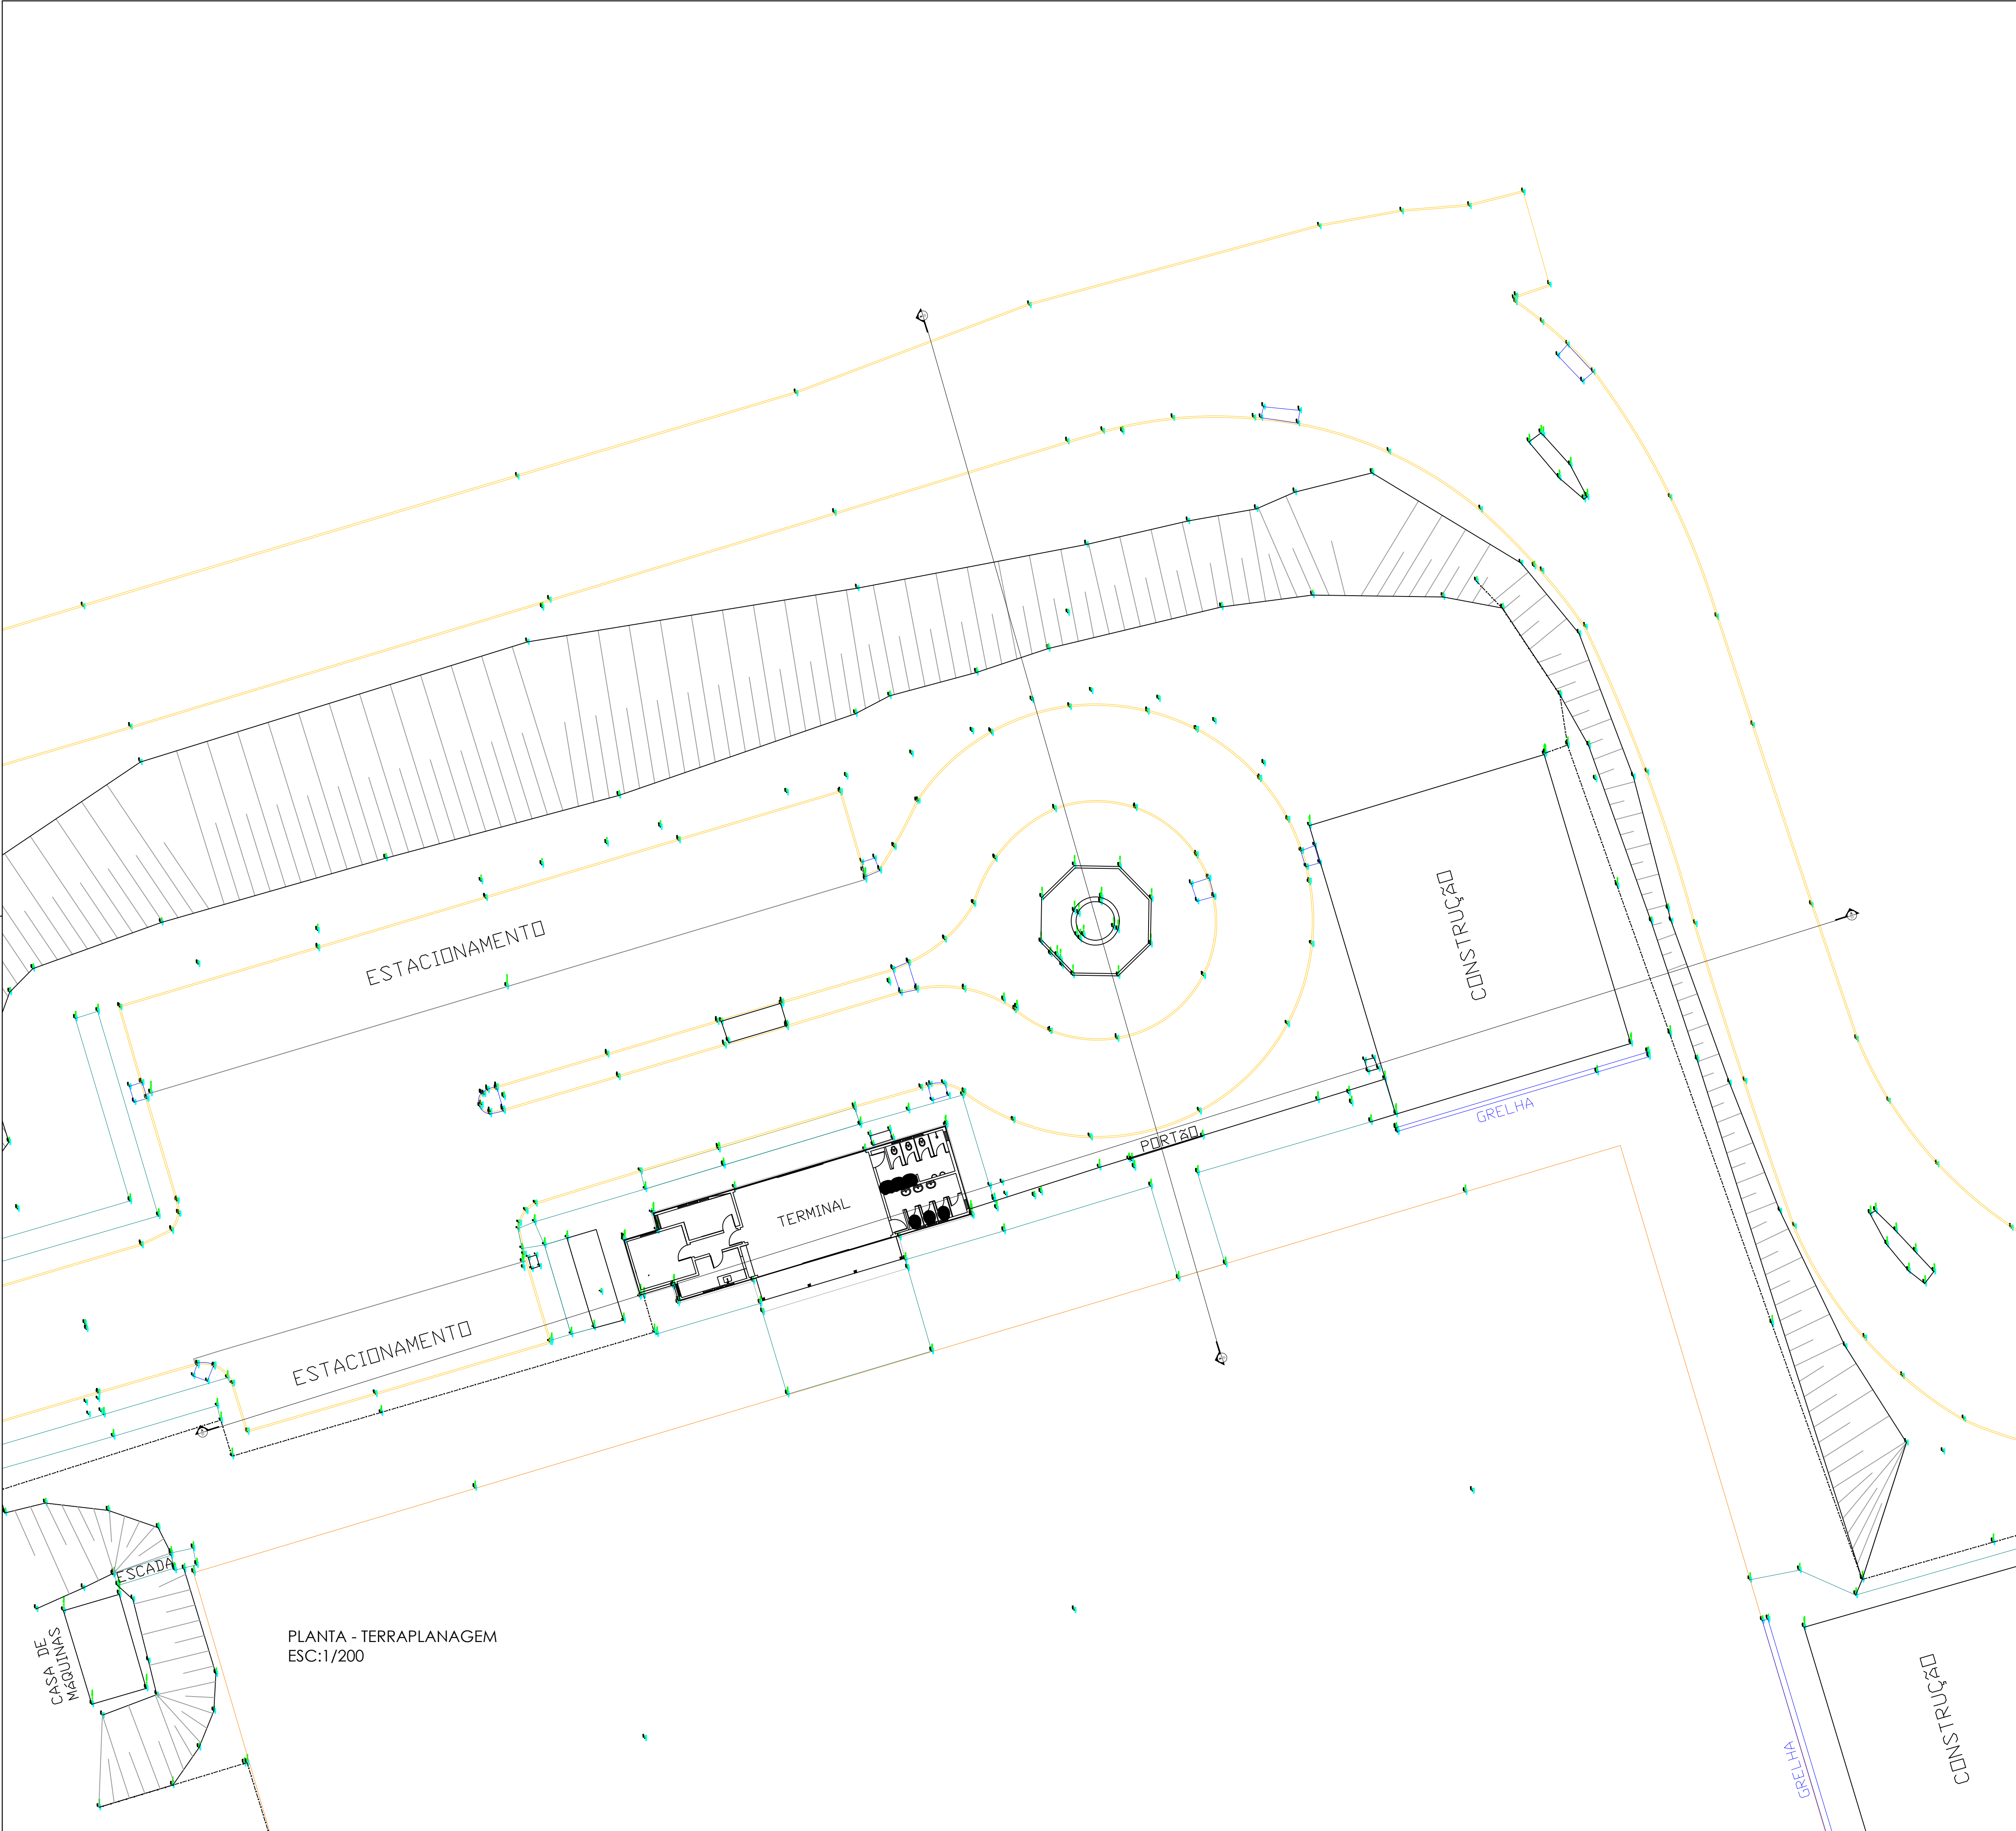

PLANTA - TERRAPLANAGEM
ESC:1/200

VOLUME	
Volume de Corte	139,35m³

Nº	DISCRIMINAÇÃO DAS REVISÕES	DATA
01	REV 00	13/01/2025
02	REV 01	15/02/2025
03	REV 02	28/02/2025
04		
05		
CONFERIDO		APROVADO
		VISTO





R FAVERI LICITAÇÕES ENGENHARIA LTDA
CNPJ sob nº 48.716.987/0001-71

PROPRIETÁRIO
SECRETARIA DE ESTADO DA INFRAESTRUTURA - SEINFRA

SEINFRA

PROJETO	TERRAPLANAGEM	LOCAL	Avenida Itumbiara, nº 1.391, Setor Brasília
FINALIDADE	PROJETO EXECUTIVO	PRANCHAS Nº	01/02
CONTEÚDO	PLANTA TERRAPLANAGEM PLANTA BAIXA	FASE DE PROJETO	03 PROJETO EXECUTIVO
RESPONSÁVEL TÉCNICO:	SILVIA REGINA CREPALDI - CAU A22527-4	ESCALA	Indicada
RESPONSÁVEL OBRA	SILVIA REGINA CREPALDI - CAU A22527-4	DATA	28 de Fevereiro de 2025
		DESENHO	SILVIA REGINA CREPALDI
		ARQUIVO	Projeto Terraplanagem

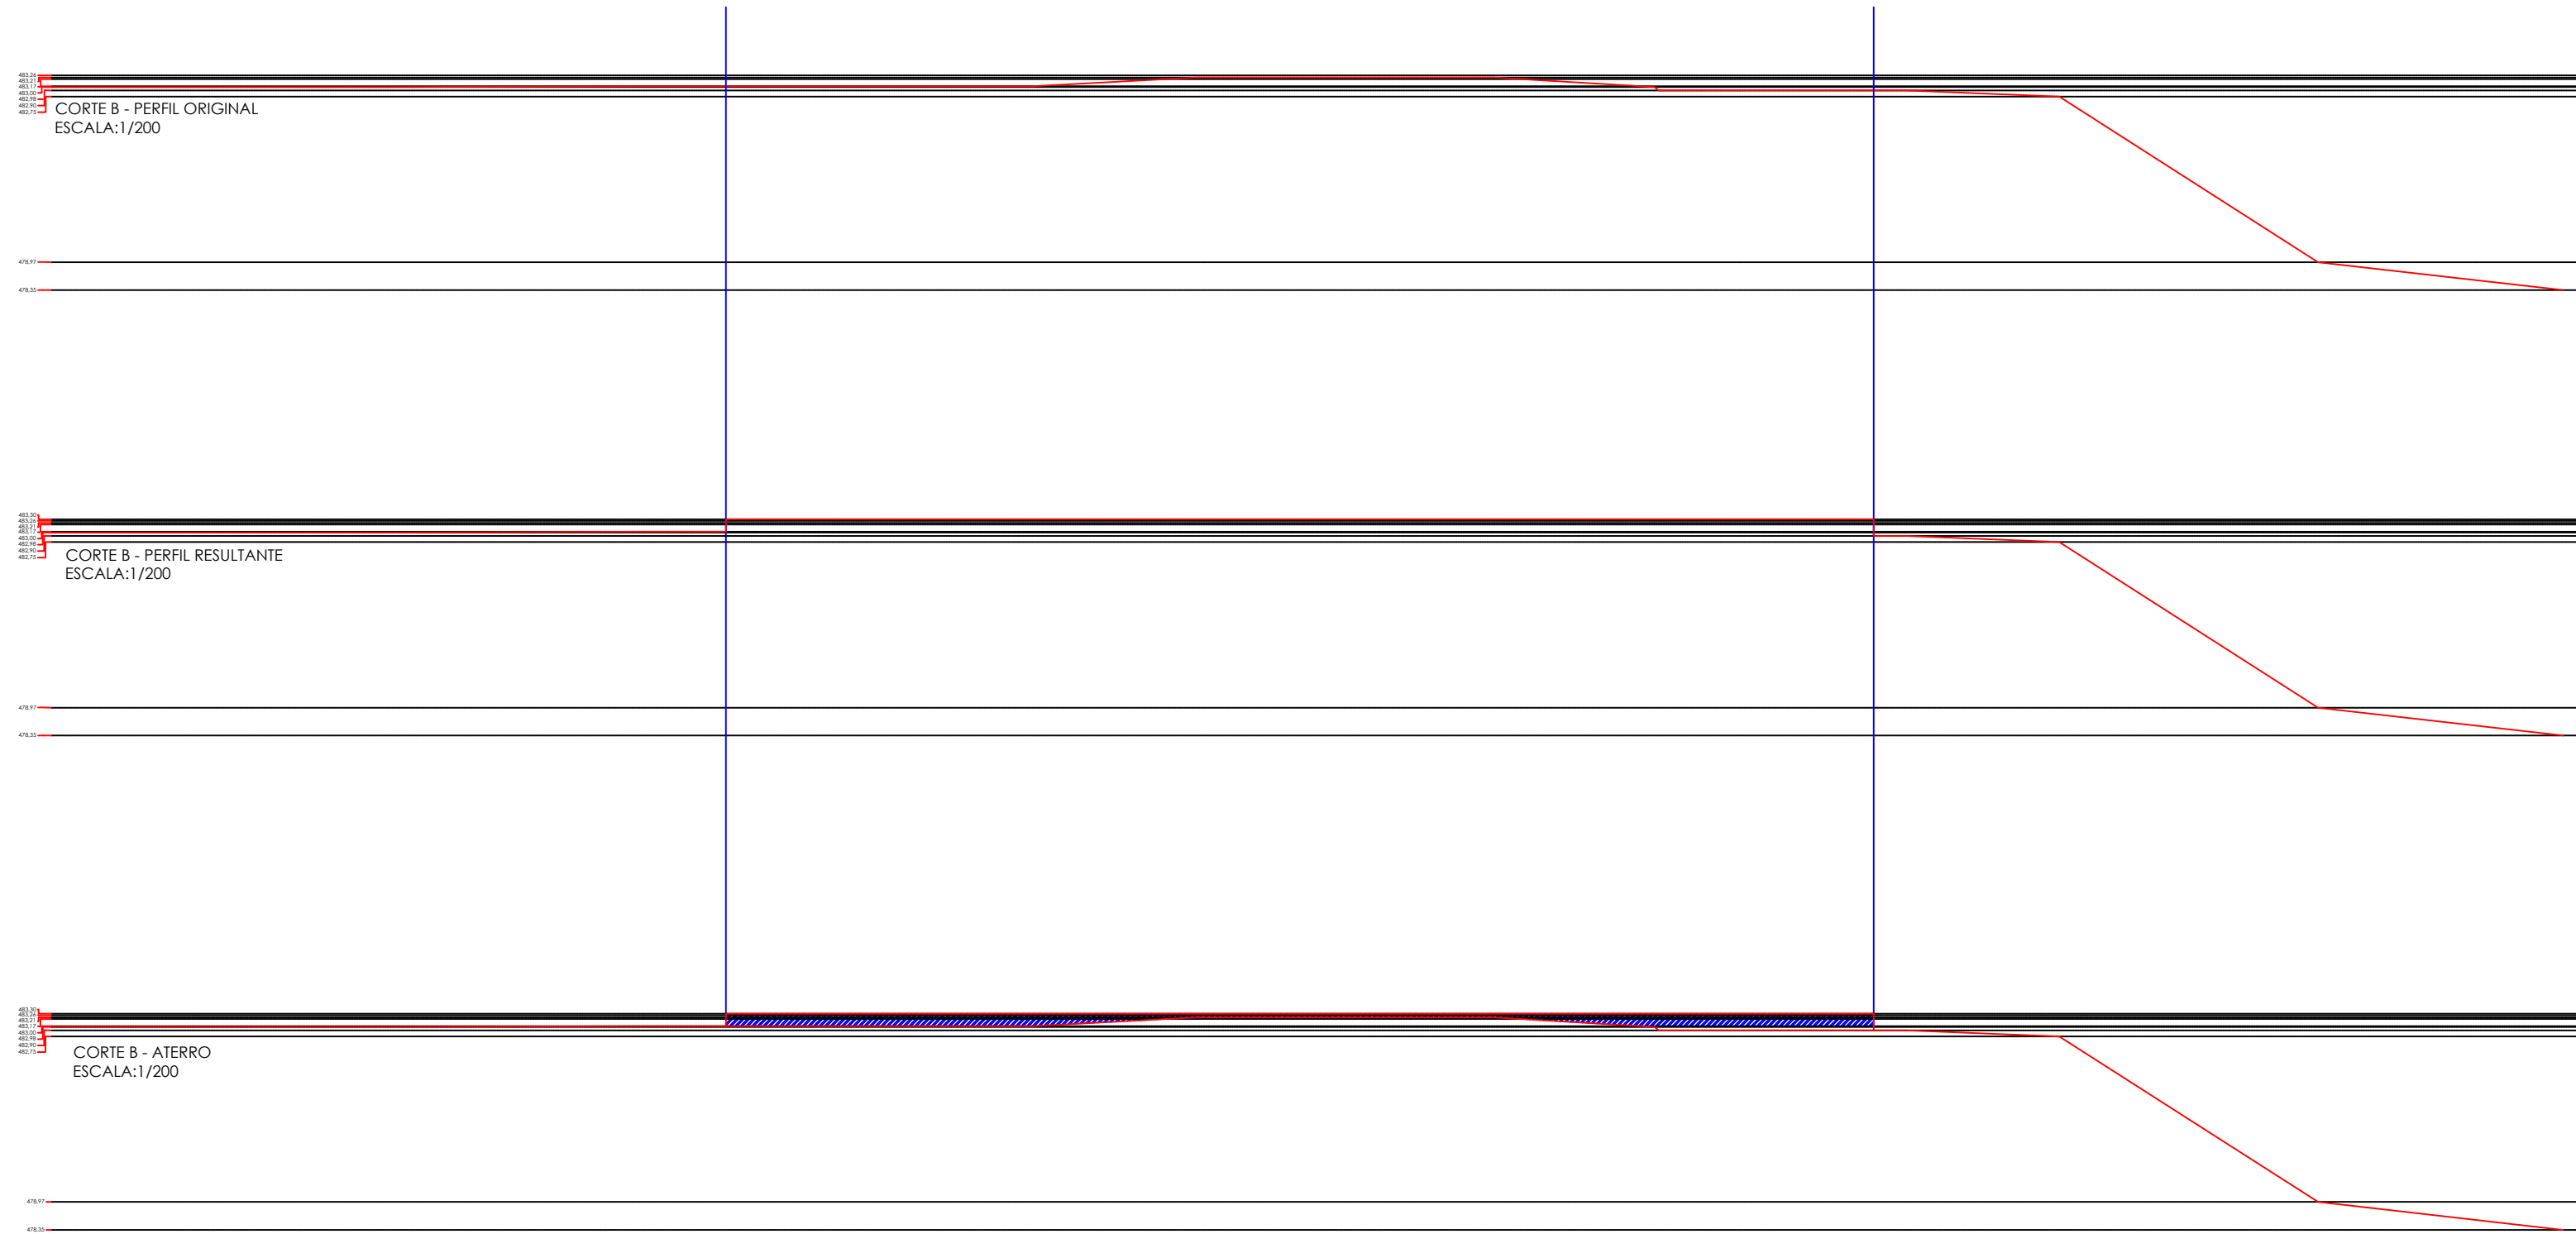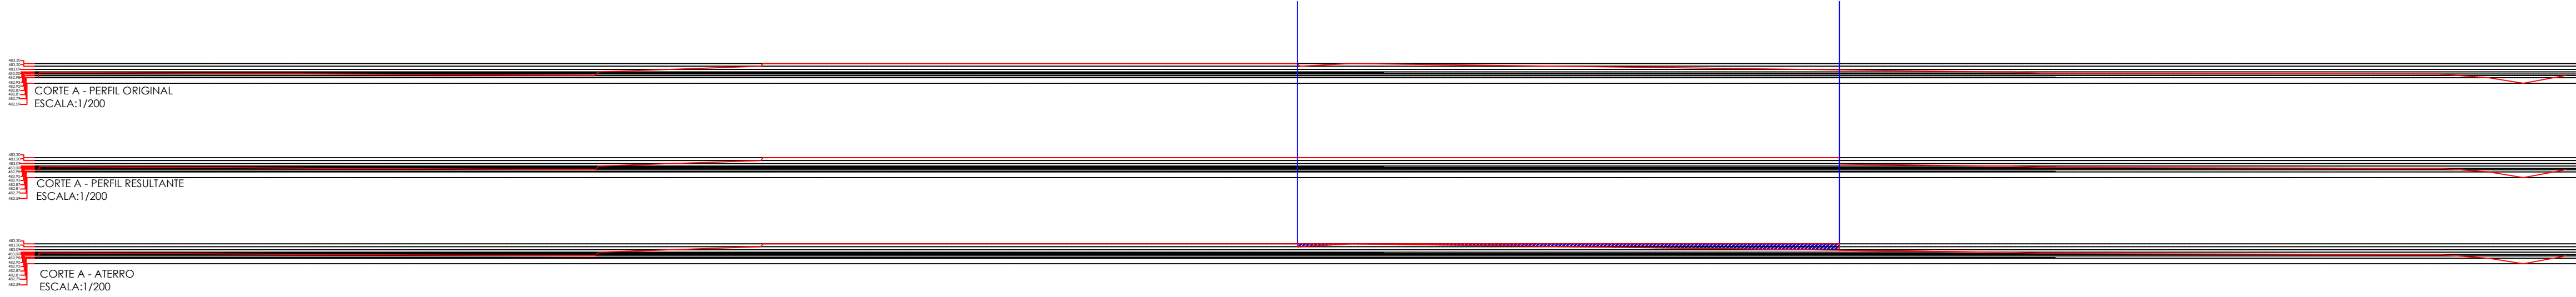

VOLUME	
Volume de Corte	139,35m³

Nº	DISCRIMINAÇÃO DAS REVISÕES	DATA
01	REV 00	13/01/2025
02	REV 01	15/02/2025
03	REV 02	28/02/2025
04		
05		
CONFERIDO		APROVADO
		VISTO



R FAVERI LICITAÇÕES ENGENHARIA LTDA
CNPJ sob nº 48.716.987/0001-71

PROPRIETÁRIO
SECRETARIA DE ESTADO DA INFRAESTRUTURA - SEINFRA

PROJETO

FINALIDADE

CONTEÚDO

RESPONSÁVEL TÉCNICO:

SILVIA REGINA CREPALDI - CAU A22527-4

RESPONSÁVEL OBRA

TERRAPLANAGEM

PROJETO EXECUTIVO

PLANTA TERRAPLANAGEM
PLANTA BAIXA

DESENVOLVIMENTO DO PROJETO
SILVIA REGINA CREPALDI
CAU A22527-4

03 | PROJETO
EXECUTIVO

LOCAL

PRANCHETA Nº

ESCALA

DATA

DESENHO

ARQUIVO

Avenida Itumbiara, nº 1.391,
Setor Brasília

02/02

Indicada

28 de Fevereiro de 2025

SILVIA REGINA CREPALDI

Projeto Terraplanagem