




PLANTA DE CARGAS
Escala 1:50

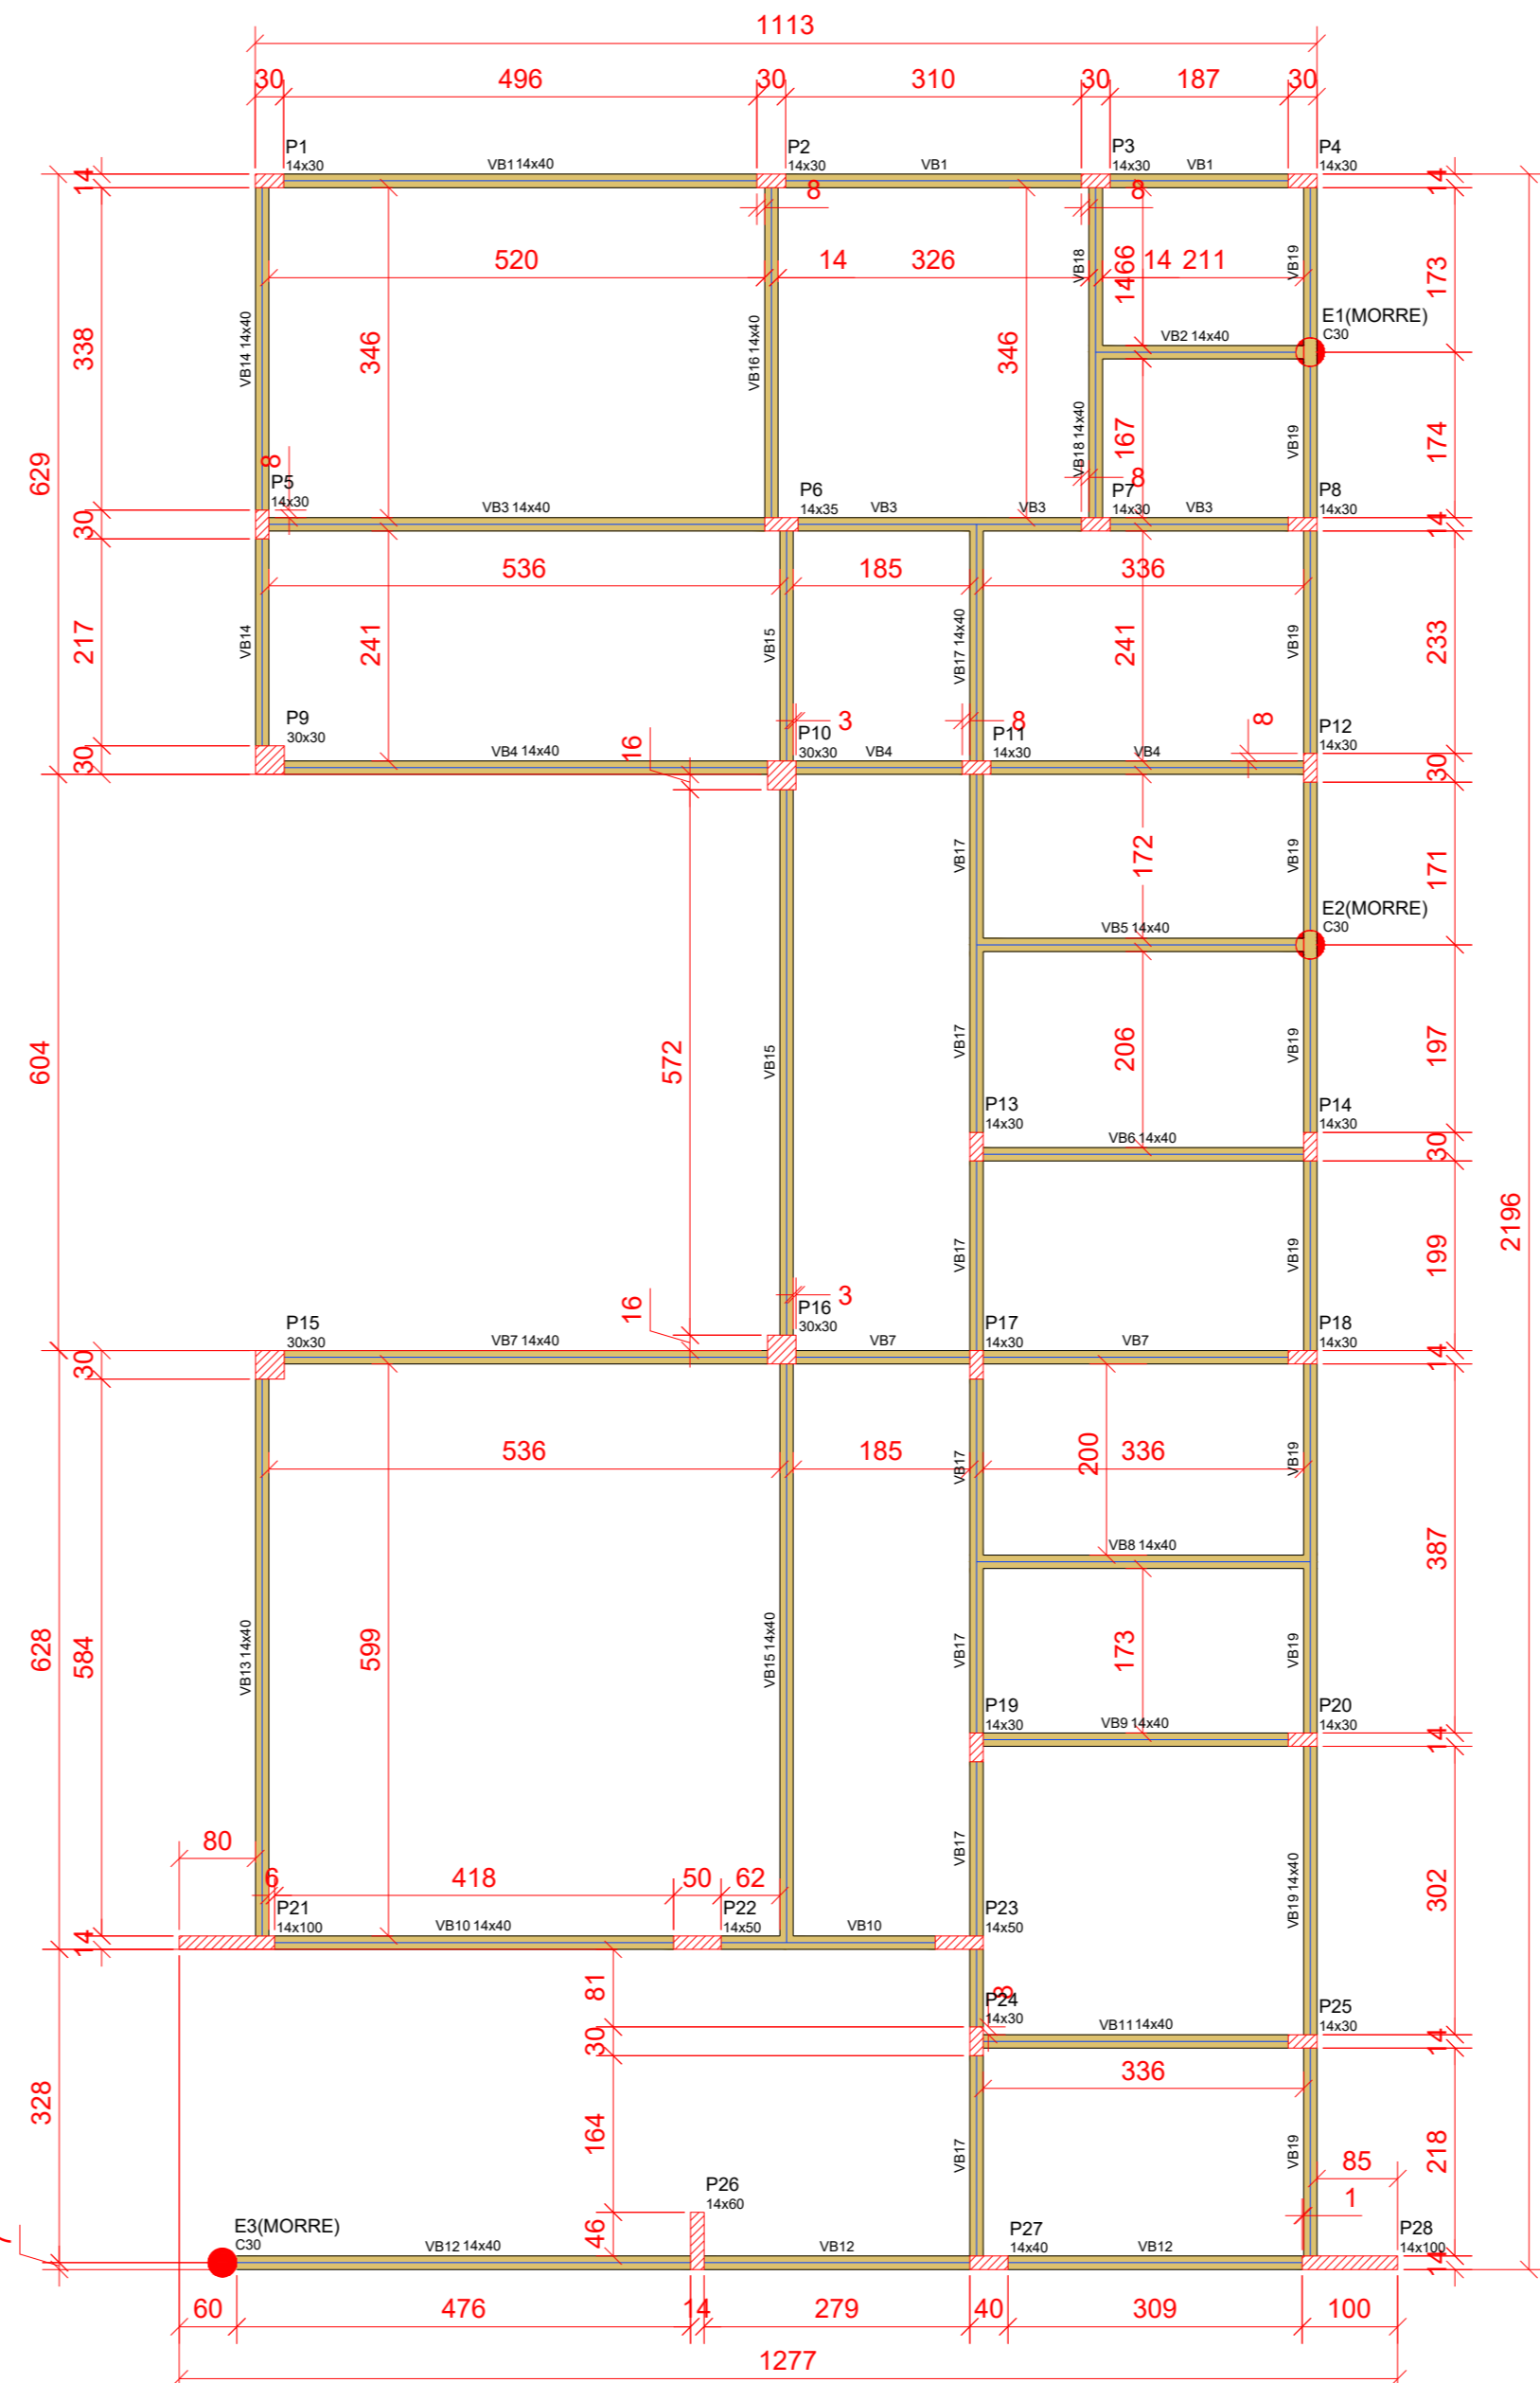

FORMA DO PAVIMENTO PAV. TÉRREO (NÍVEL +5)
Escala 1:50



