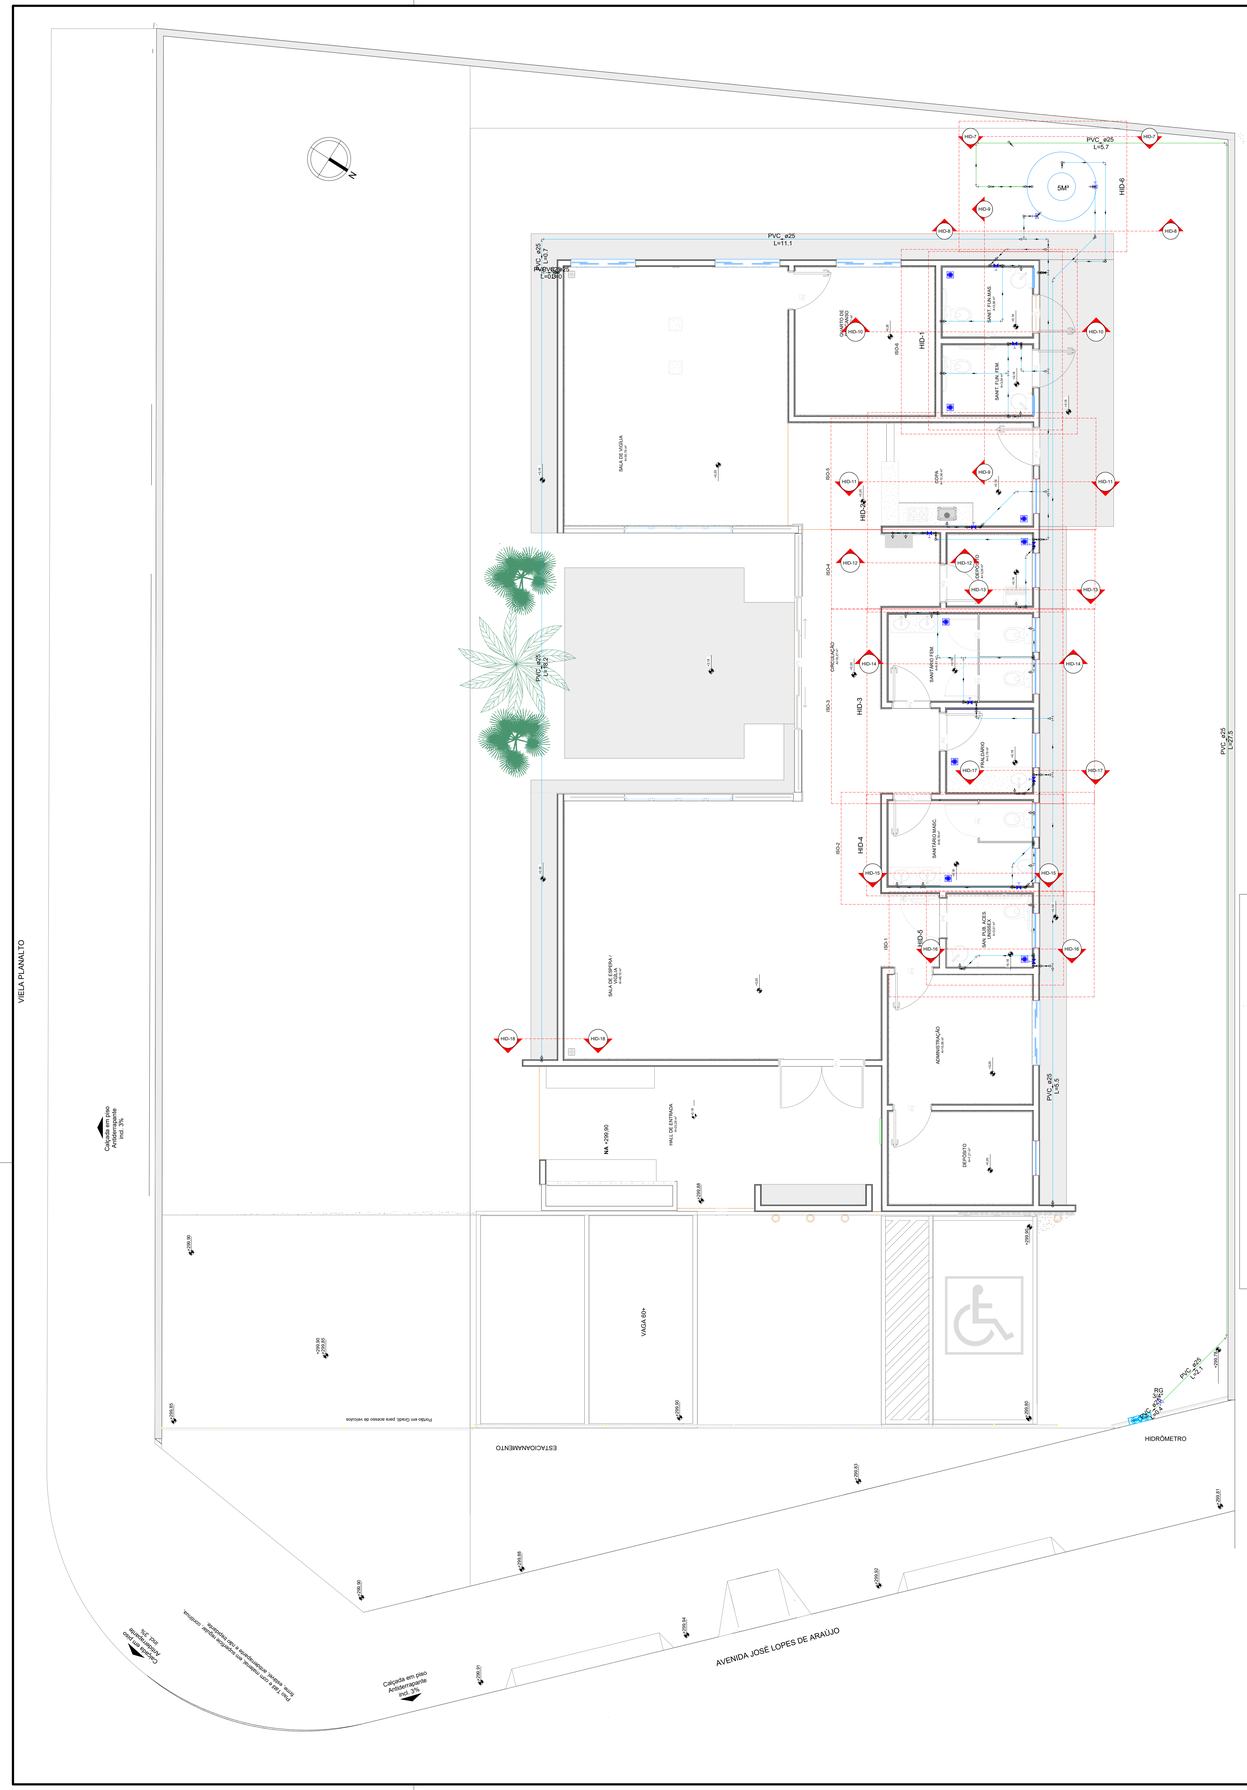
VIELA PLANALTO
AVENIDA JOSE LOPES DE ARAUJO
ESTACIONAMENTO
HIDRÔMETRO
SALA DE VIGILIA
SANITÁRIO FEM.
SANITÁRIO MASC.
ADMINISTRAÇÃO
DEPÓSITO
HALL DE ENTRADA
CIRCULAÇÃO
PVC_ø25 L=11.1
PVC_ø25 L=5.7
PVC_ø25 L=5.5
PVC_ø25 L=2.7
PVC_ø25 L=2.2
PVC_ø25 L=3.7
RG 3/4"
HID-1
HID-2
HID-3
HID-4
HID-5
HID-6
HID-7
HID-8
HID-9
HID-10
HID-11
HID-12
HID-13
HID-14
HID-15
HID-16
HID-17
HID-18
5M³
NA +299.90
