





Detalhe COBERTURA FEIRA
Escala 1:60

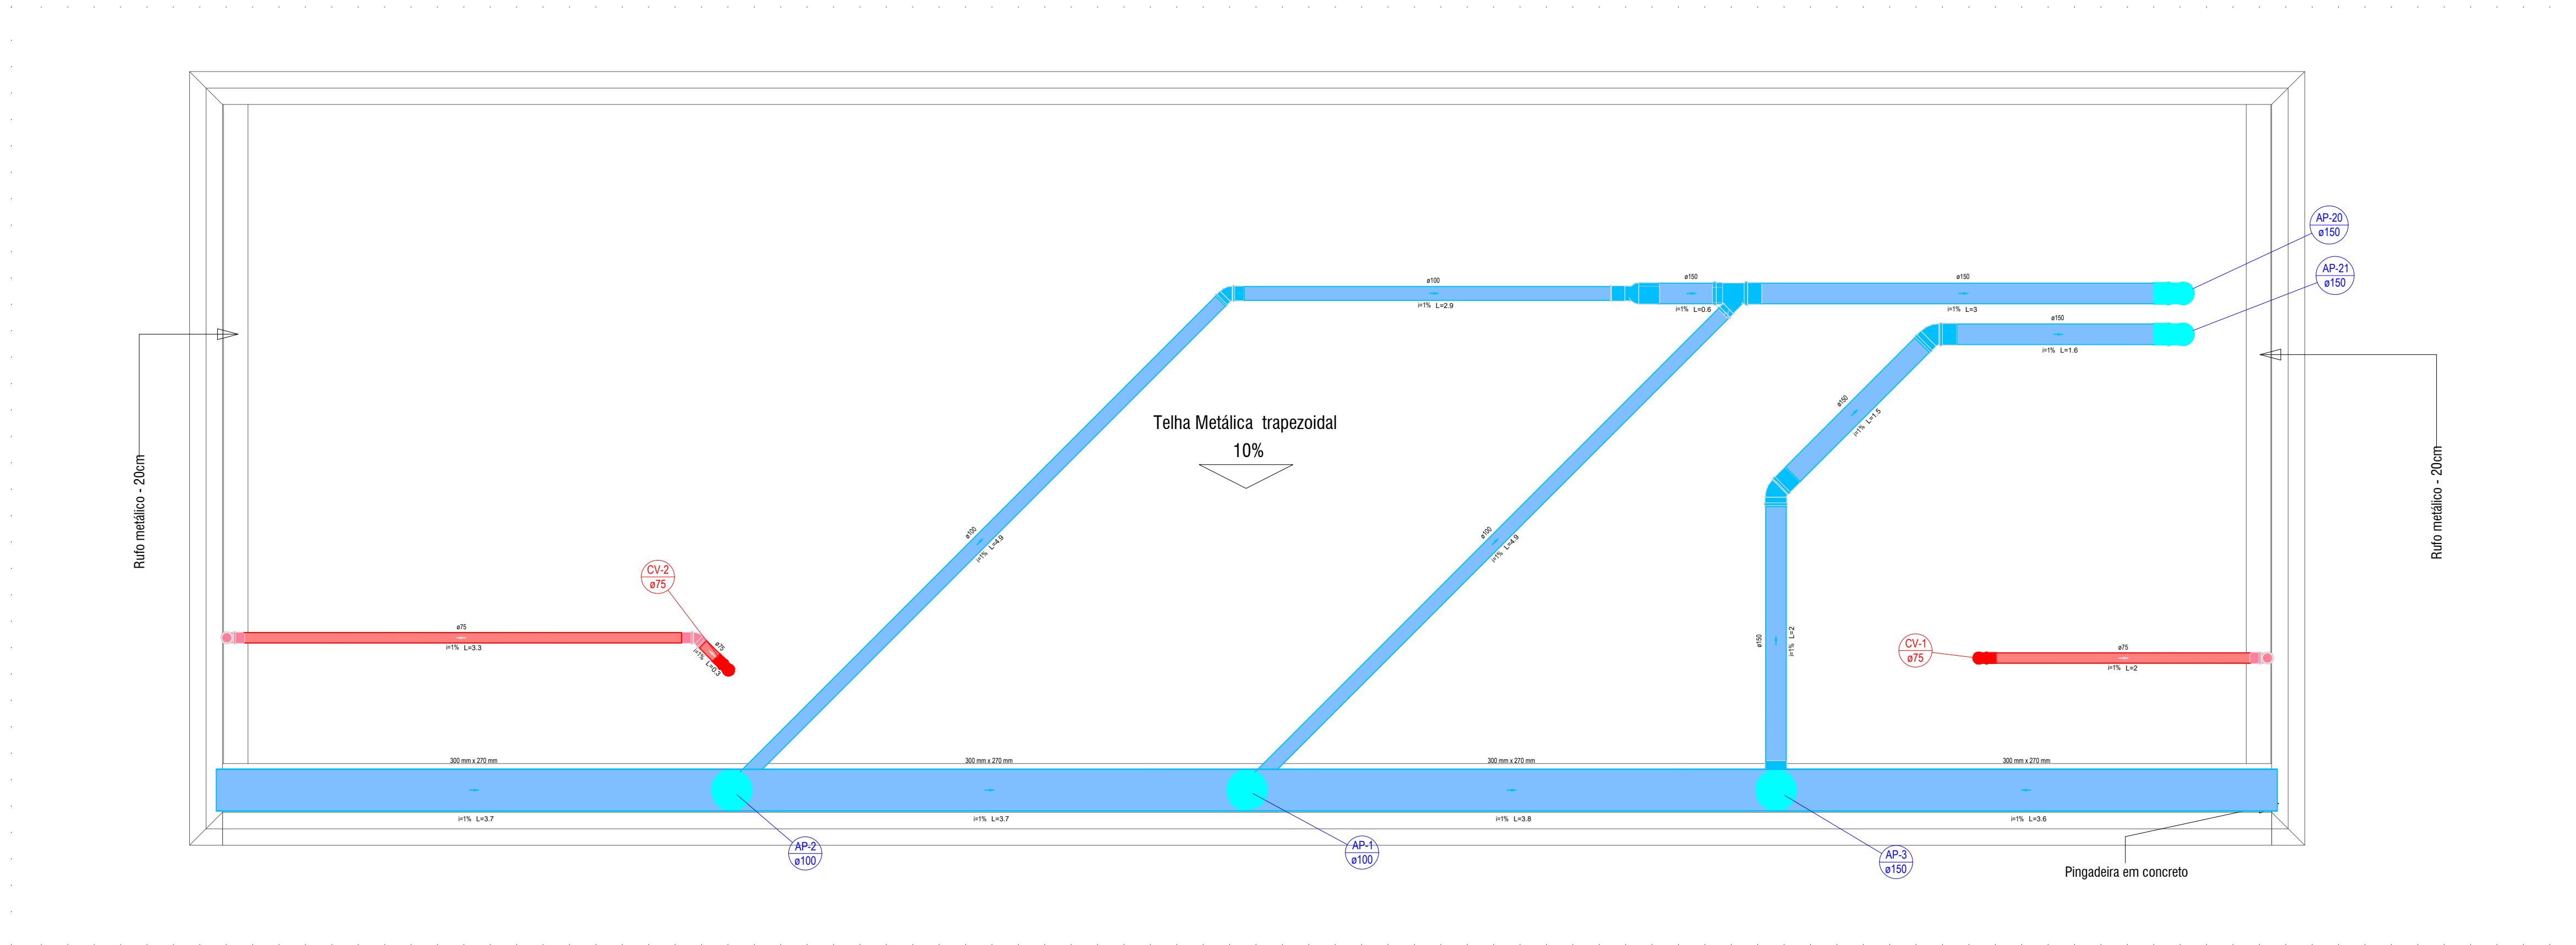

Detalhe COBERTURA ADMINISTRAÇÃO
Escala 1:30

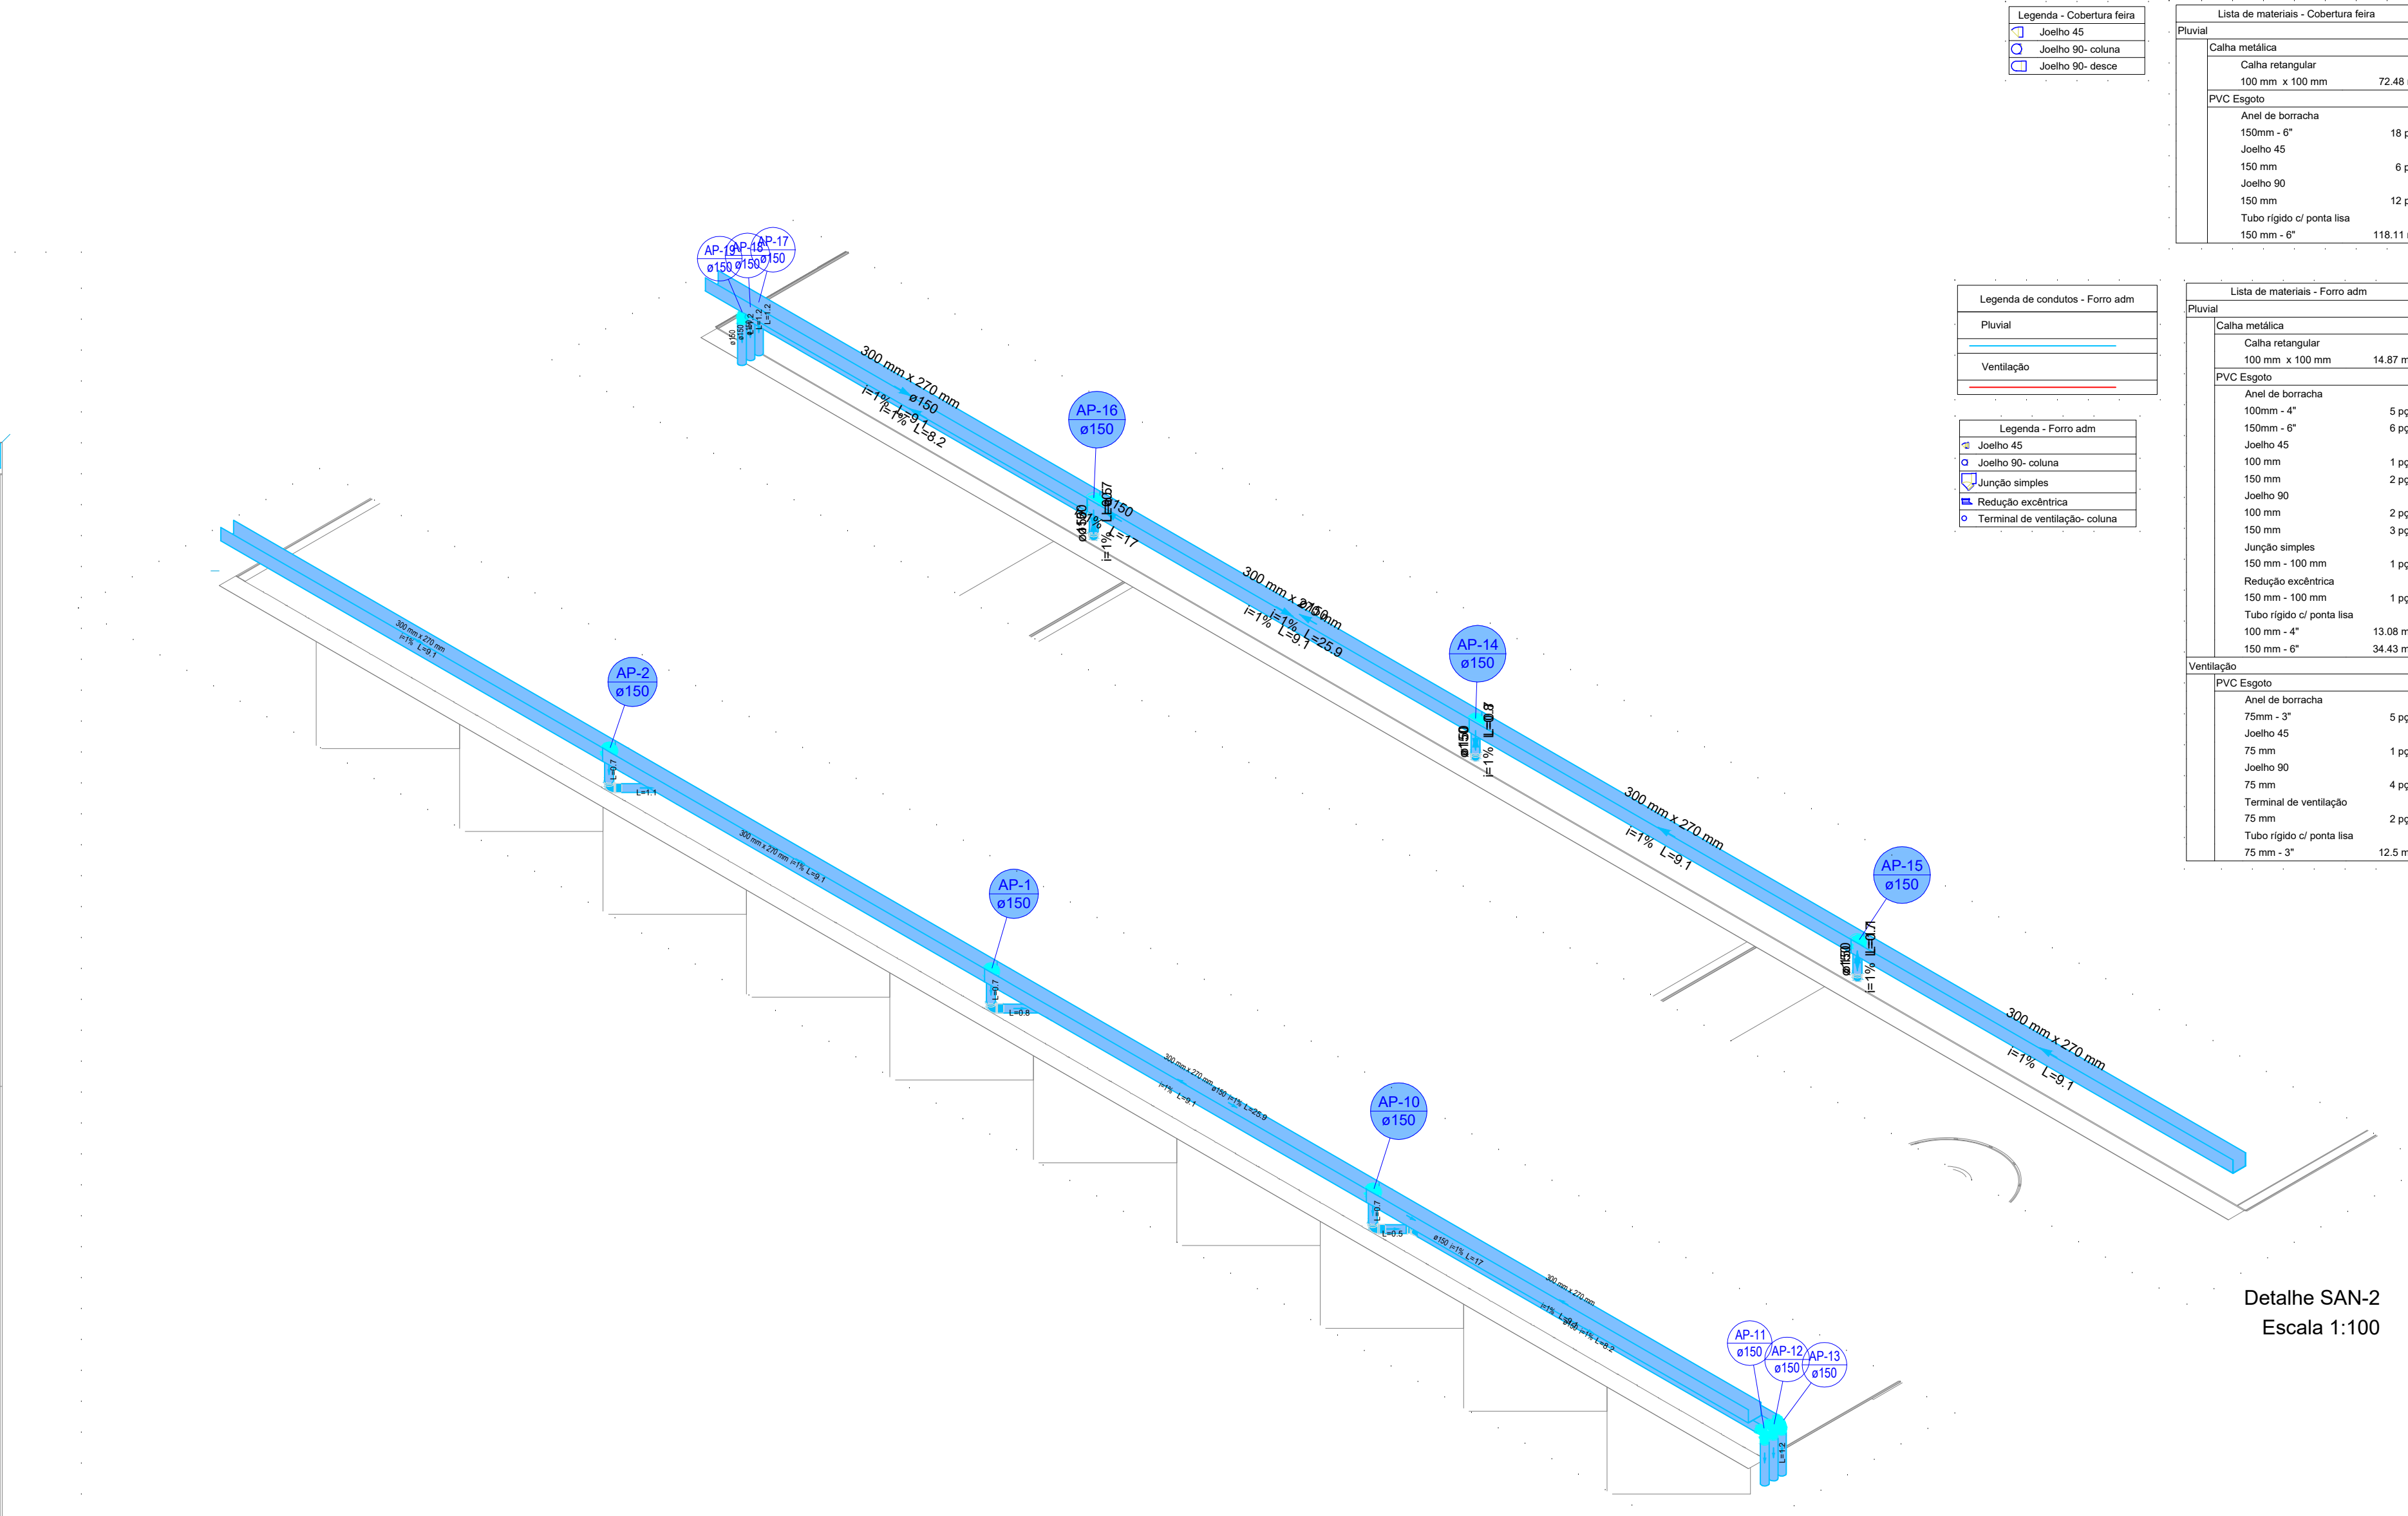

Detalhe SAN-2
Escala 1:100

Detalhe SAN-1
Escala 1:100

HISTÓRICO DE REVISÕES

REV - EMISSÃO INICIAL DO PROJETO.

REVISÃO	DATA	MOTIVAÇÃO	SOLICITANTE	CONTEÚDO	AUTOR
REV0	18/09/23	EMISSÃO INICIAL DO PROJETO.	SEINFRA	PROJETO HIDROSSANITÁRIO	ENG. PAULA

CARIMBO DE APROVAÇÃO :

APROVAÇÃO DE PROJETOS

Os Projetos referentes ao Processo SEI Nº 202320920000668, encontram-se dentro das normas e exigências da SEINFRA, tendo sido elaborado por profissionais habilitados.

SEINFRA

Secretaria de Estado da Infraestrutura

GOV. DE GOIÁS

O ESTADO QUE DÁ CERTO

The Prime Tamandaré Office - Rua 5, 691 305 - Setor Oeste, Goiânia - GO

CEP:74115-060

PROJETO HIDROSSANITÁRIO

QD, 50 LT, 02, SETOR VILA PROGRESSO - CACHOEIRA DE GOIÁS - GO

FEIRA COBERTA

CACHOEIRA DE GOIÁS - GO

RESPONSÁVEL LEGAL

SECRETARIA DE ESTADO DA INFRAESTRUTURA - SEINFRA CNPJ: 49.766.106/0001-90

AUTOR DO PROJETO

ENG. PAULA CÂMPUS PERINI - CREA 10213836/0003/GO

CONTEÚDO

TÉRREO - SANITÁRIO (ESGOTO - PLUVIAL - VENTILAÇÃO)

ÁREA DO TERRENO ORIGINAL

DESENHO

DATA

ESCALA

FOLHA

ÁREA DA CONSTRUÇÃO

PROJETO

PROJETO

INDICADA

2

2

IMPORTANTE

Antes da execução, verificar a compatibilidade com os demais projetos complementares: EXECUTIVO, ESTRUTURAL, INCÊNDIO E ELÉTRICO. Conforme Lei 9.793/96, o seu conteúdo não poderá ser copiado ou utilizado por terceiros sem autorização.