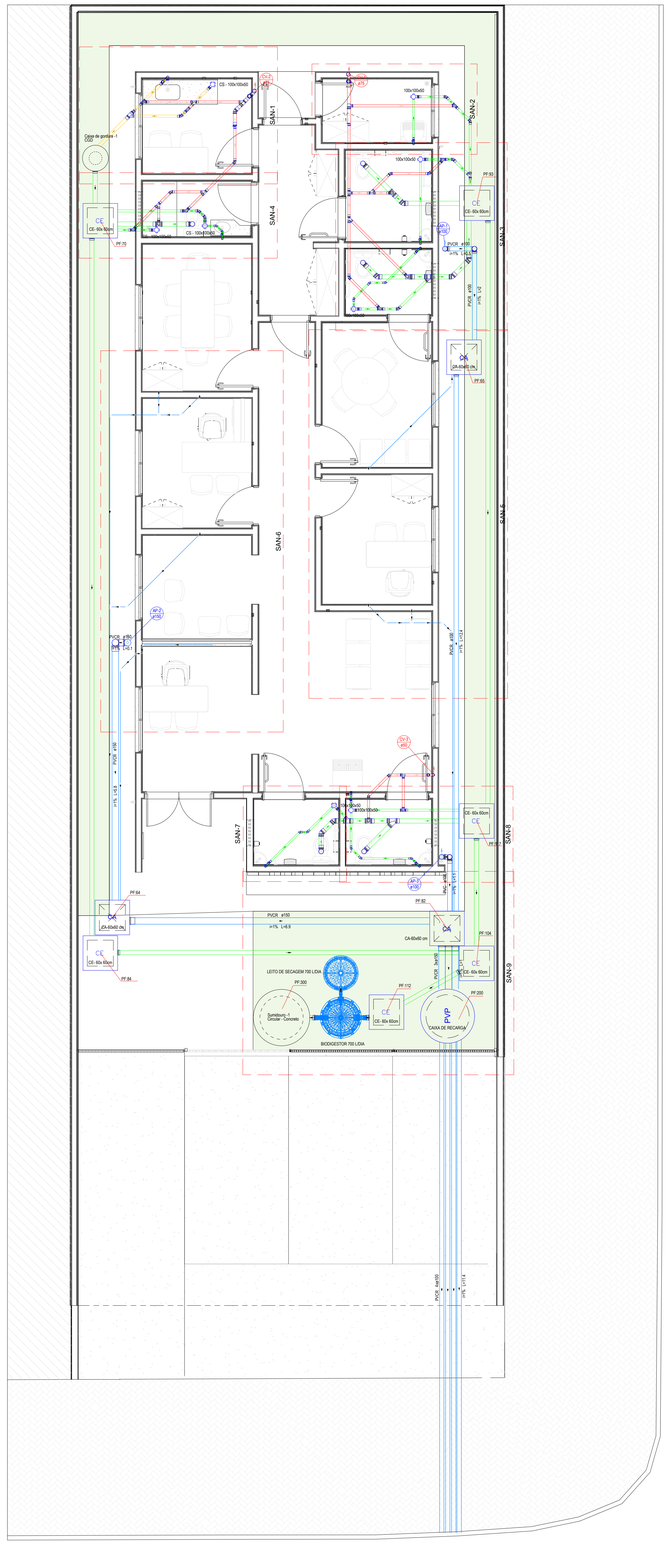
SAN-1
SAN-2
SAN-3
SAN-4
SAN-5
SAN-6
SAN-7
SAN-8
SAN-9
CE
CE: 60x 60cm
CS - 100x100x60
100x100x40
CA
CA 60x60 cm
PVP
CAIXA DE RECARGA
Sumidouro - I
Circular - Concreto
Caixa de gordura - I
CGD
PF 50
PF 64
PF 82
PF 104
PF 112
PF 200
PF 300
PVCR ø150
PVCR ø100
PVC ø50
PVC ø75
PVC ø100
PVC ø110
SP1
SP2
