




Tabela de placaS ASTM A-36				
Comprimento	Largura	Espessura	Contagem	Peso exato
150	100	6	32	22.61 kg
153	90	10	32	26.93 kg
185	170	6	2	2.95 kg
420	160	6	6	18.96 kg
440	160	6	2	6.61 kg
335	215	6	16	54.28 kg
500	100	10	32	113.04 kg
470	300	6	2	13.24 kg
550	550	20	16	752.67 kg
1011.29 kg				

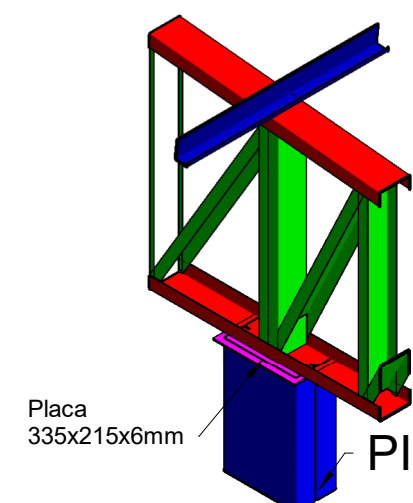

DET.PLACA DE TOPO

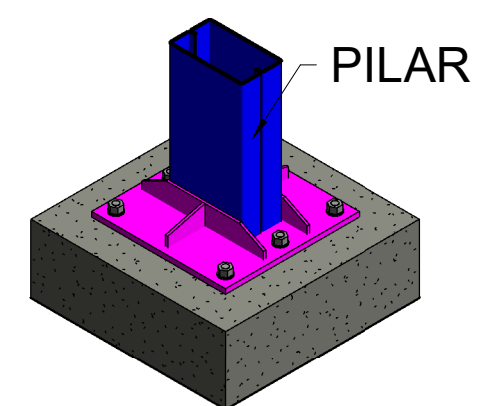

DET. PLACA BASE

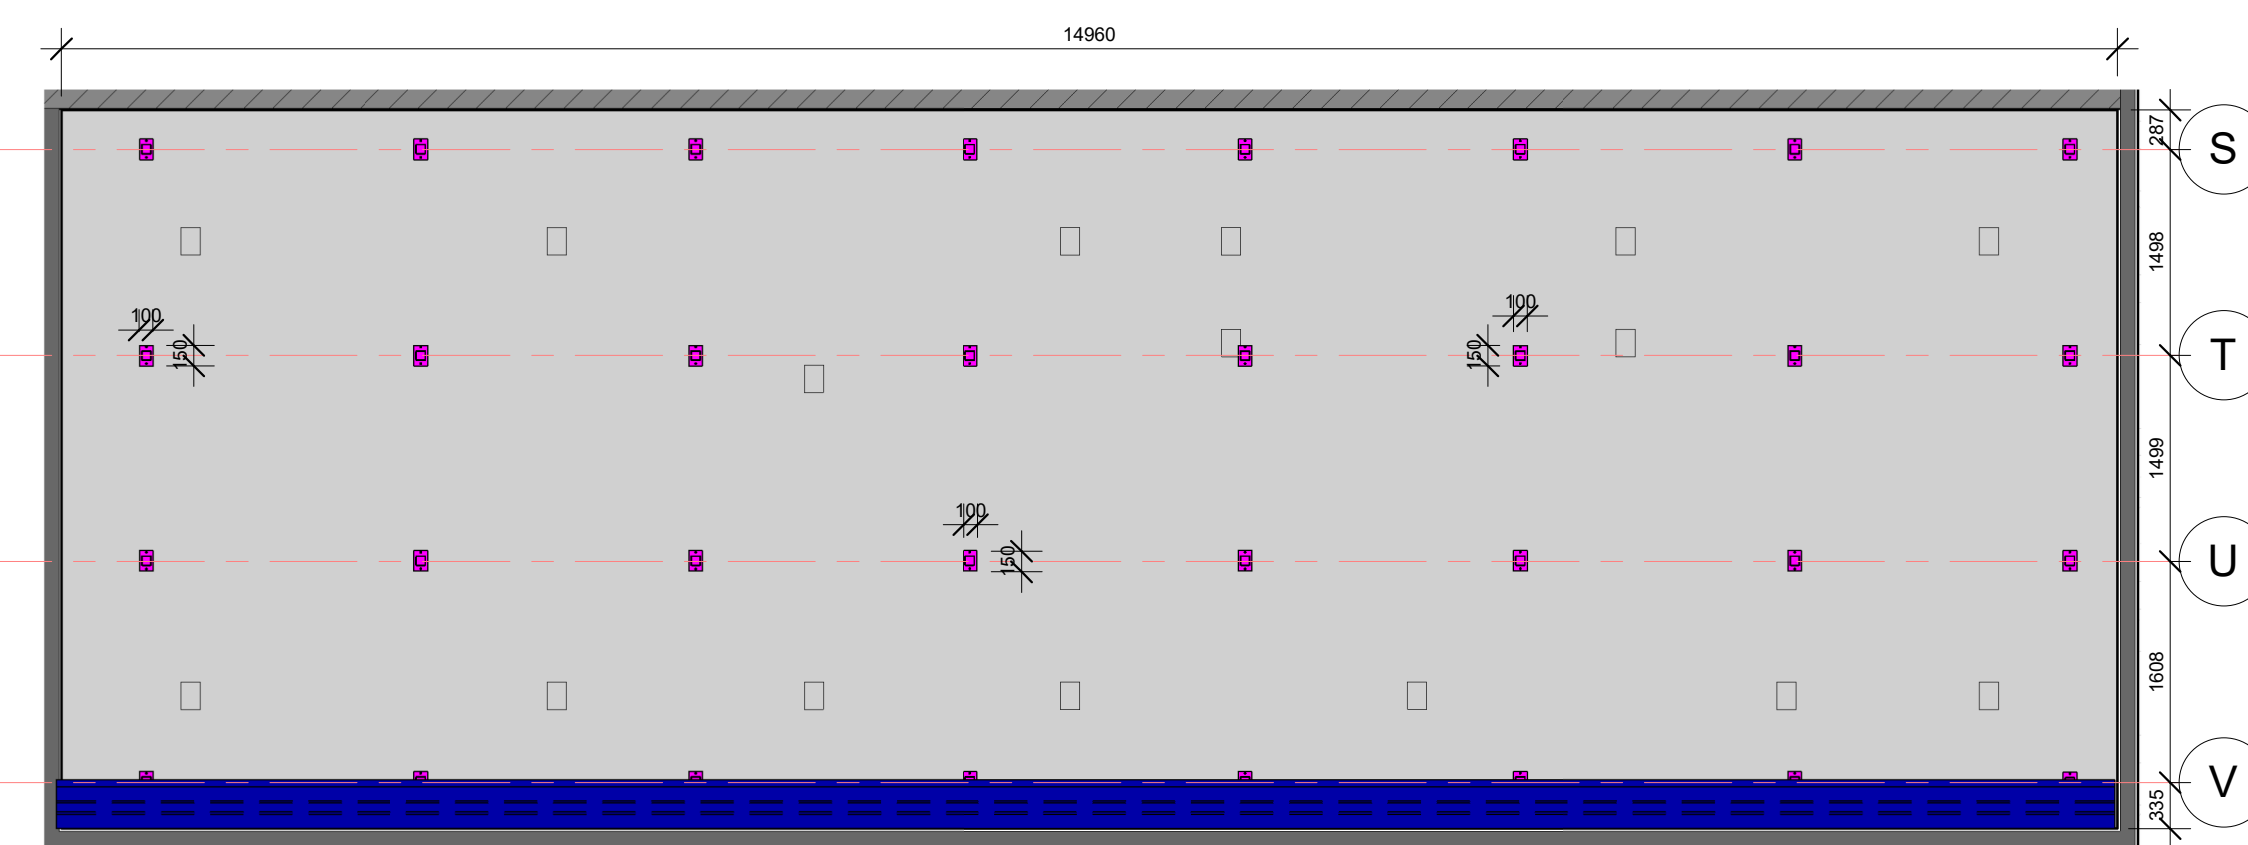


LOCAÇÃO - ADM

1 : 50

LOCAÇÃO

1 : 50

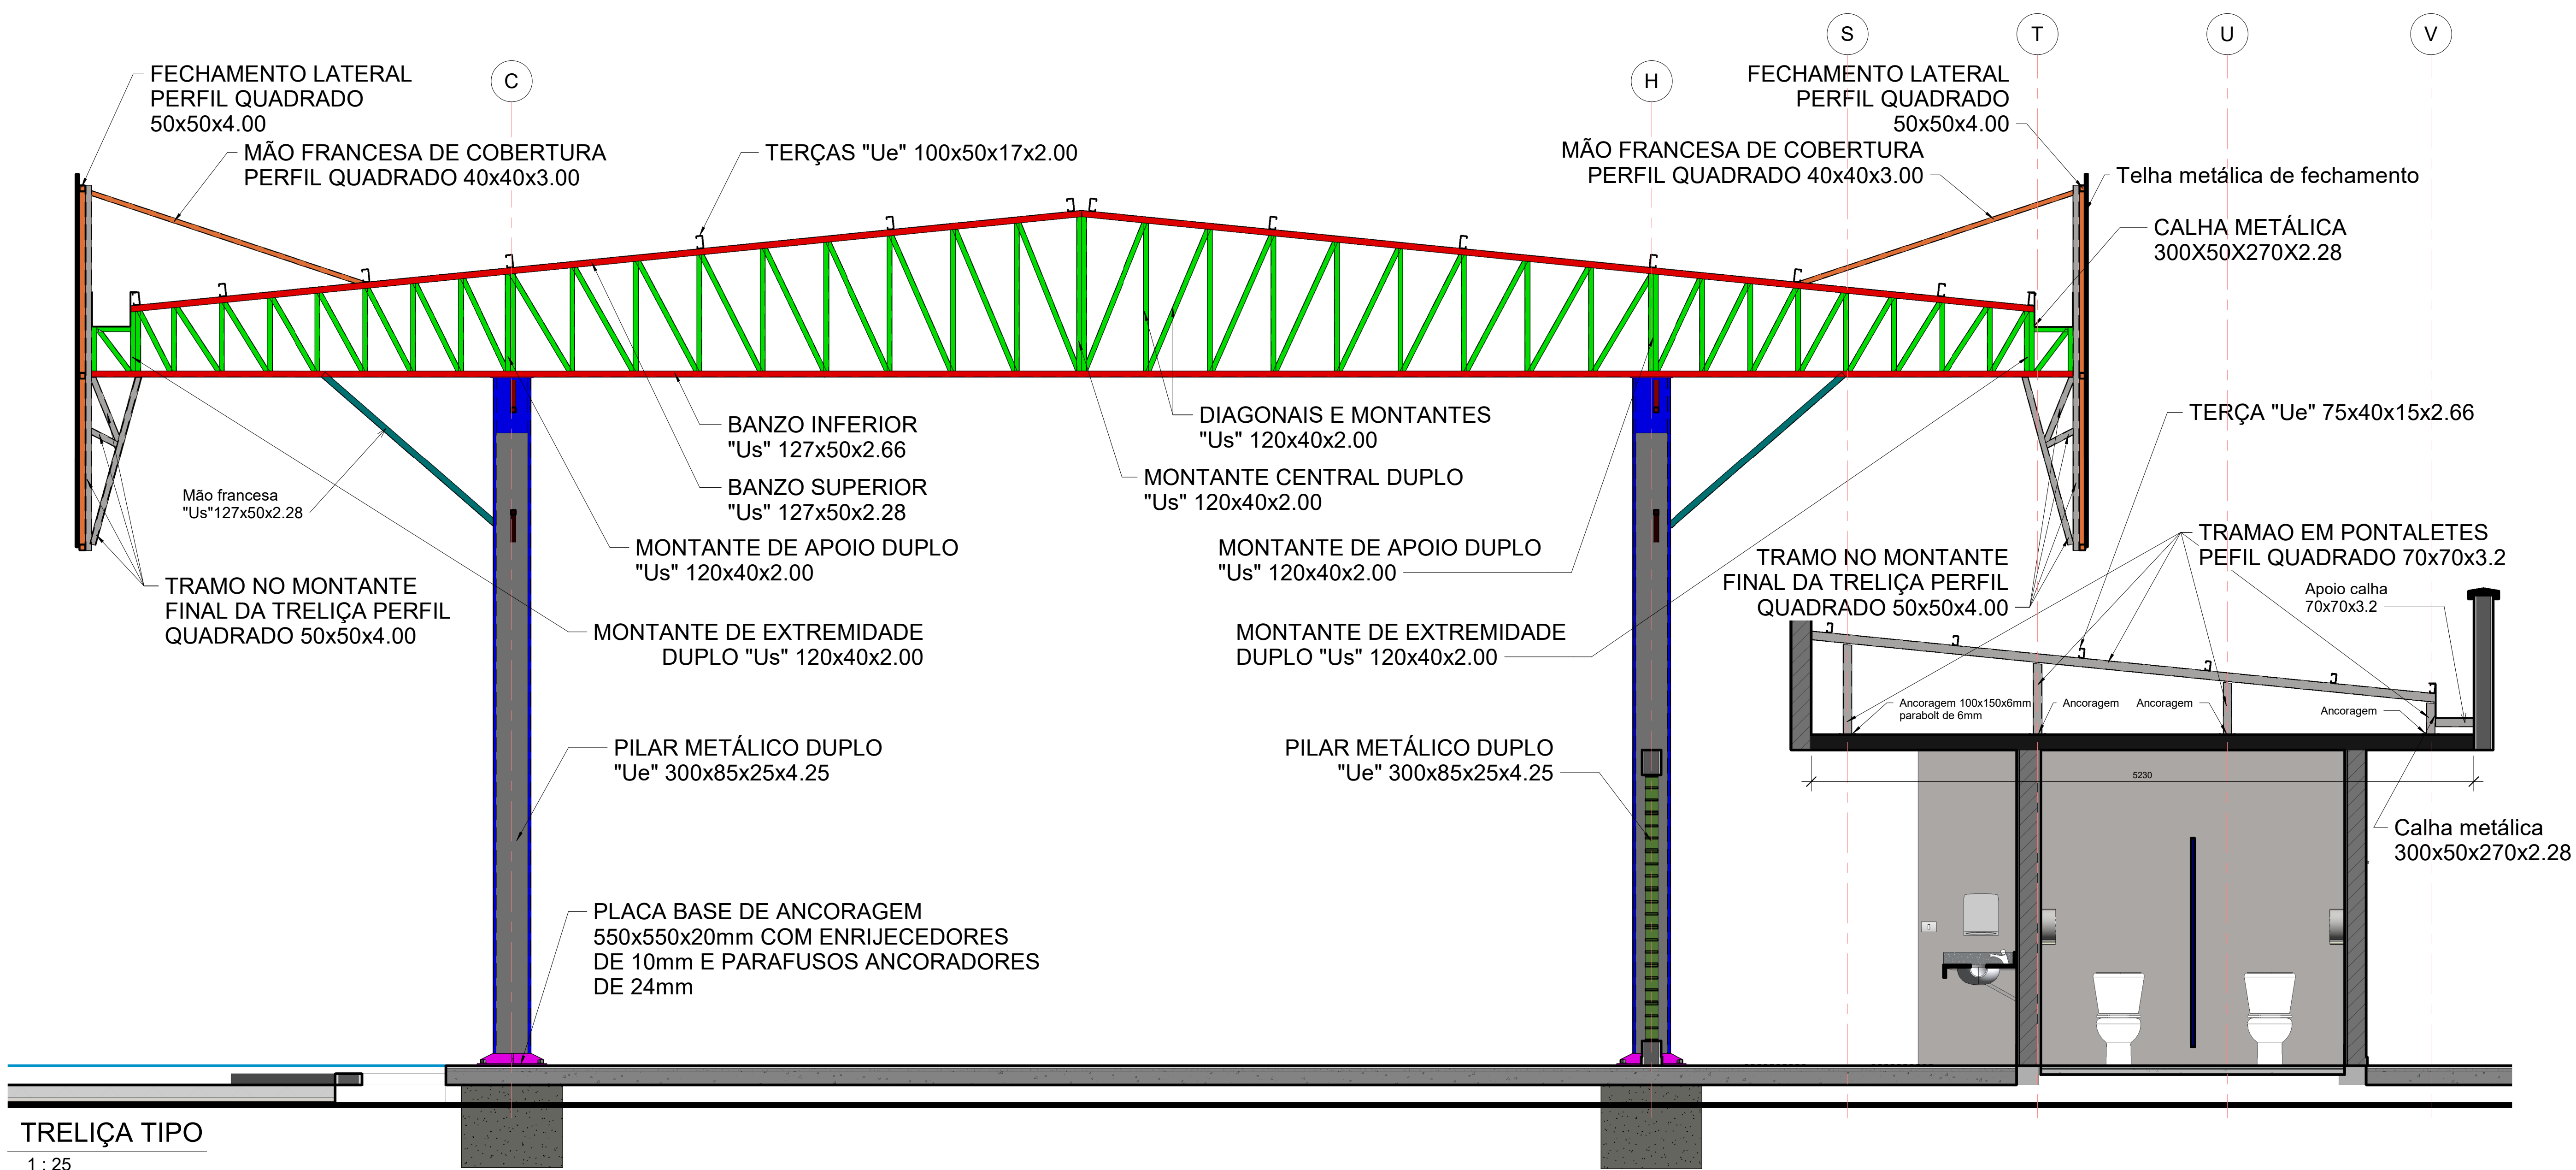

1 : 50

1 : 10

1 : 10

