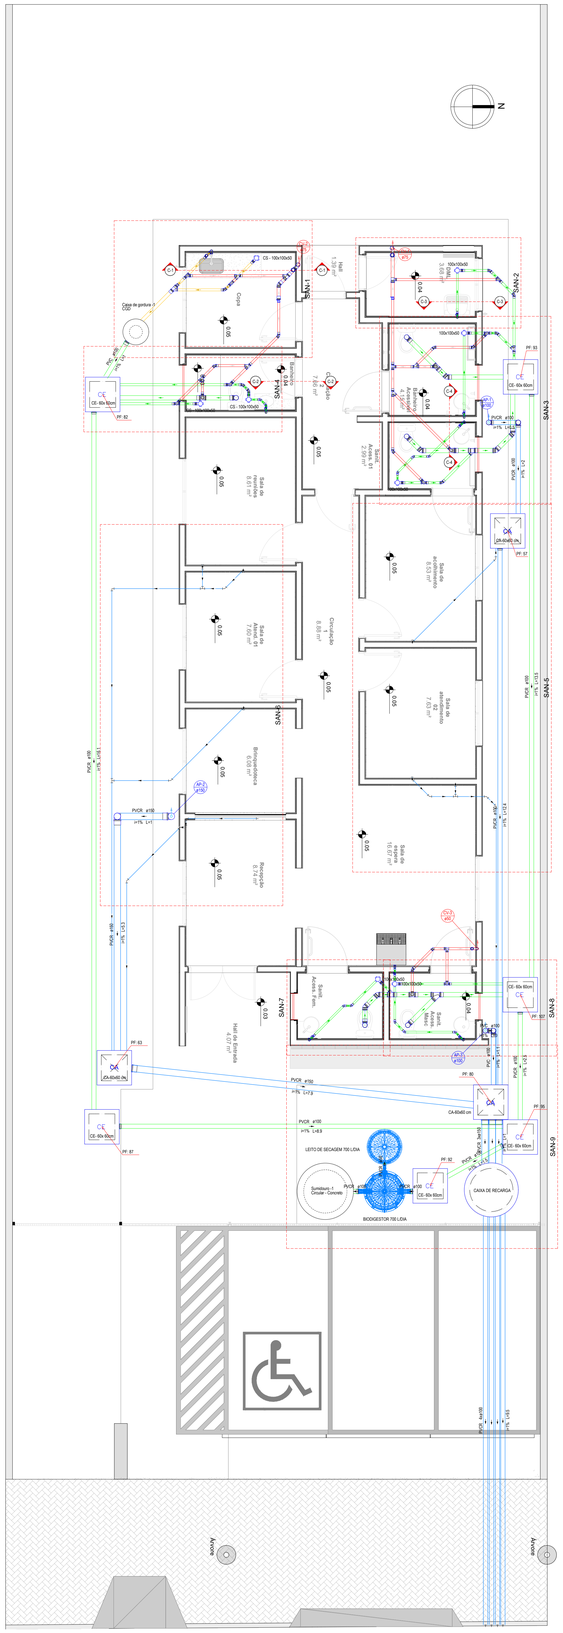
N
CS - 100x100x50
CE - 60x 60cm
CA - 60x60 cm
CD-60x60 cm
Caixa de gordura -3 CGD
Sala de Atendimento
Circulação
Recepção
