



**Basileu
França**

Padronização de
sinalização conforme
identidade do Governo

**Relação
de placas**

**Bloco 01
Música**

PLACAS INTERNAS - DEPARTAMENTOS - BLOCO 01 - 20X40CM - 25X25CM

AULAS COLETIVAS 01	AULAS COLETIVAS PEQUENAS 08	AULAS INDIVIDUAIS 09	COPA FUNCIONÁRIOS	ENSAIO ORQUESTRA	ÁREA DE CONVIVÊNCIA   
AULAS COLETIVAS 02	AULAS COLETIVAS PEQUENAS 09	AULAS INDIVIDUAIS 10	CÂMARA/NAIPES 01	GERÊNCIA DE ORQUESTRA	
AULAS COLETIVAS 03	AULAS COLETIVAS PEQUENAS 10	BATERIA E PERCUSSÃO 01	CÂMARA/NAIPES 02	GUARDA DE INSTRUMENTO 01	
AULAS COLETIVAS 04	AULAS COLETIVAS PEQUENAS 10	BATERIA E PERCUSSÃO 02	DEPÓSITO GERAL DE FIGURINOS	GUARDA DE INSTRUMENTO 02	
AULAS COLETIVAS 05	AULAS INDIVIDUAIS 01	CIRCULAÇÃO	DML MÚSICA 01	LANCHONETE	
AULAS COLETIVAS PEQUENAS 01	AULAS INDIVIDUAIS 02	CIRCULAÇÃO	DML MÚSICA 02	MARZENARIA	
AULAS COLETIVAS PEQUENAS 02	AULAS INDIVIDUAIS 03	CIRCULAÇÃO	DML MÚSICA 03	MÚSICA DE CÂMARA 01	
AULAS COLETIVAS PEQUENAS 03	AULAS INDIVIDUAIS 04	CIRCULAÇÃO	DML MÚSICA 04	MÚSICA DE CÂMARA 02	
AULAS COLETIVAS PEQUENAS 04	AULAS INDIVIDUAIS 05	CIRCULAÇÃO MÚSICA	DML MÚSICA 05	OFICINA DE COSTURA E FIGURINOS	
AULAS COLETIVAS PEQUENAS 05	AULAS INDIVIDUAIS 06	CIRCULAÇÃO MÚSICA	DML MÚSICA 06	VESTIÁRIO FEMININO	
AULAS COLETIVAS PEQUENAS 06	AULAS INDIVIDUAIS 07	CIRCULAÇÃO PRODUÇÃO	ENSAIO CORAL	VESTIÁRIO MASCULINO	
AULAS COLETIVAS PEQUENAS 07	AULAS INDIVIDUAIS 08	CIRCULAÇÃO PRODUÇÃO	ENSAIO NAIPES	XEROX	

Relação de placas - Bloco 01

Pav 01 - Música

DML MÚSICA
03

AULAS INDIVIDUAIS
02

AULAS INDIVIDUAIS
10

AULAS INDIVIDUAIS
09



AULAS COLETIVAS
PEQUENAS 03

ENSAIO
CORAL

AULAS INDIVIDUAIS
03

AULAS INDIVIDUAIS
01

AULAS COLETIVAS
PEQUENAS 04

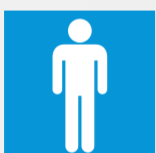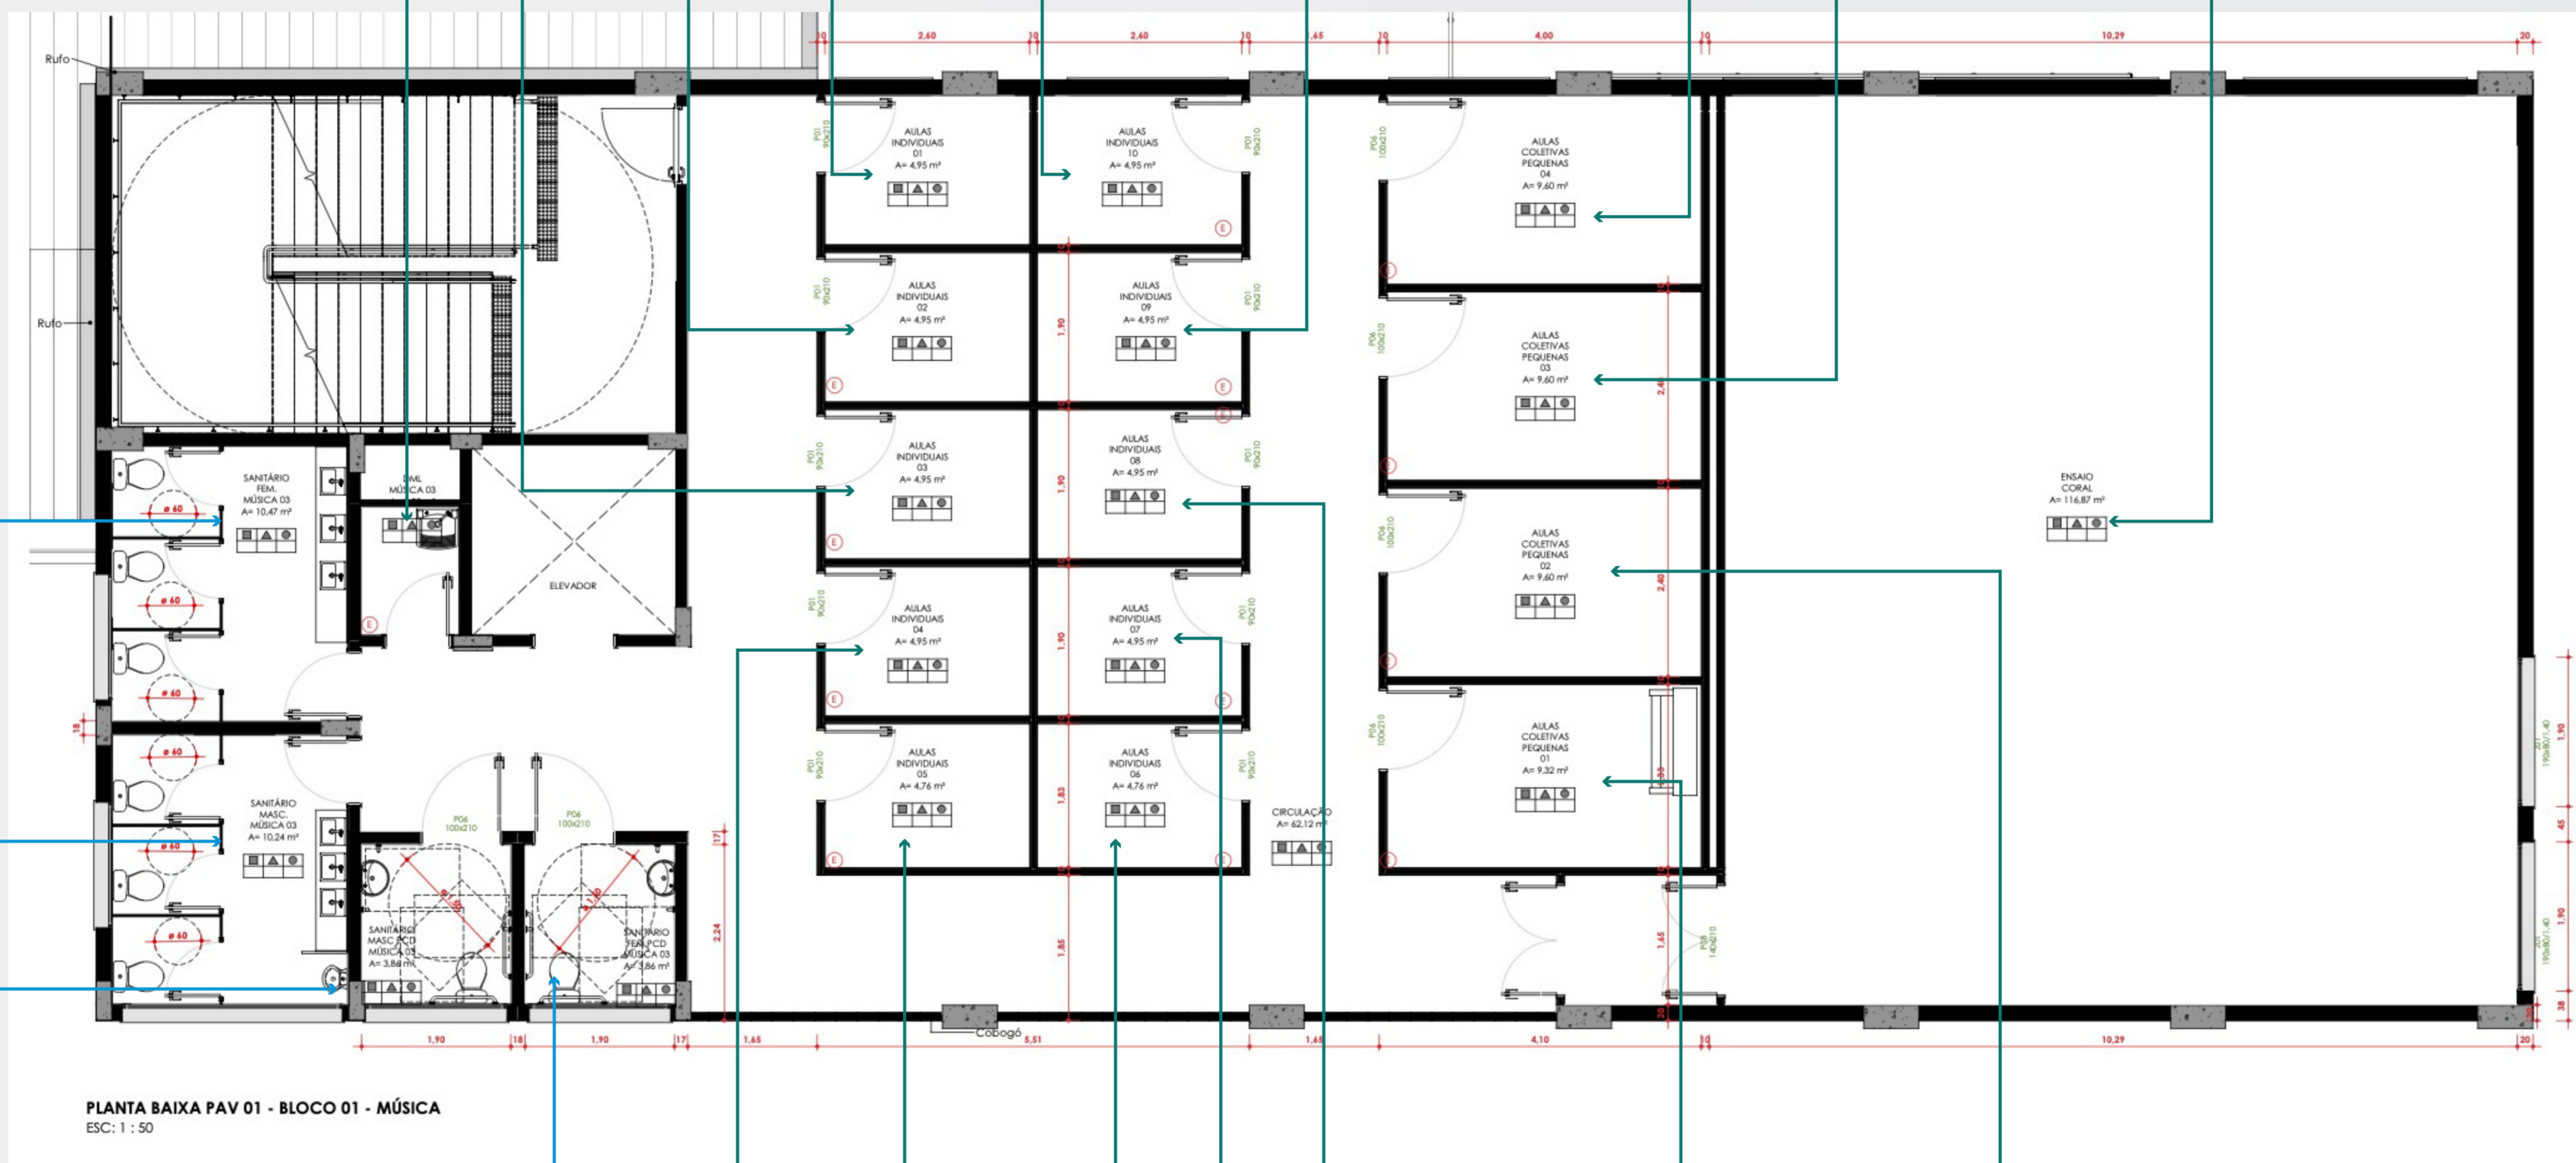

AULAS INDIVIDUAIS
05

AULAS INDIVIDUAIS
08

AULAS COLETIVAS
PEQUENAS 01

AULAS INDIVIDUAIS
04

AULAS INDIVIDUAIS
07

AULAS COLETIVAS
PEQUENAS 02

AULAS INDIVIDUAIS
06

Relação de placas - Bloco 01


Pav 02 - Música

DML MÚSICA 04

BATERIA E PERCUSSÃO 01

CÂMARA/NAIPES 02

ENSAIO NAIPES

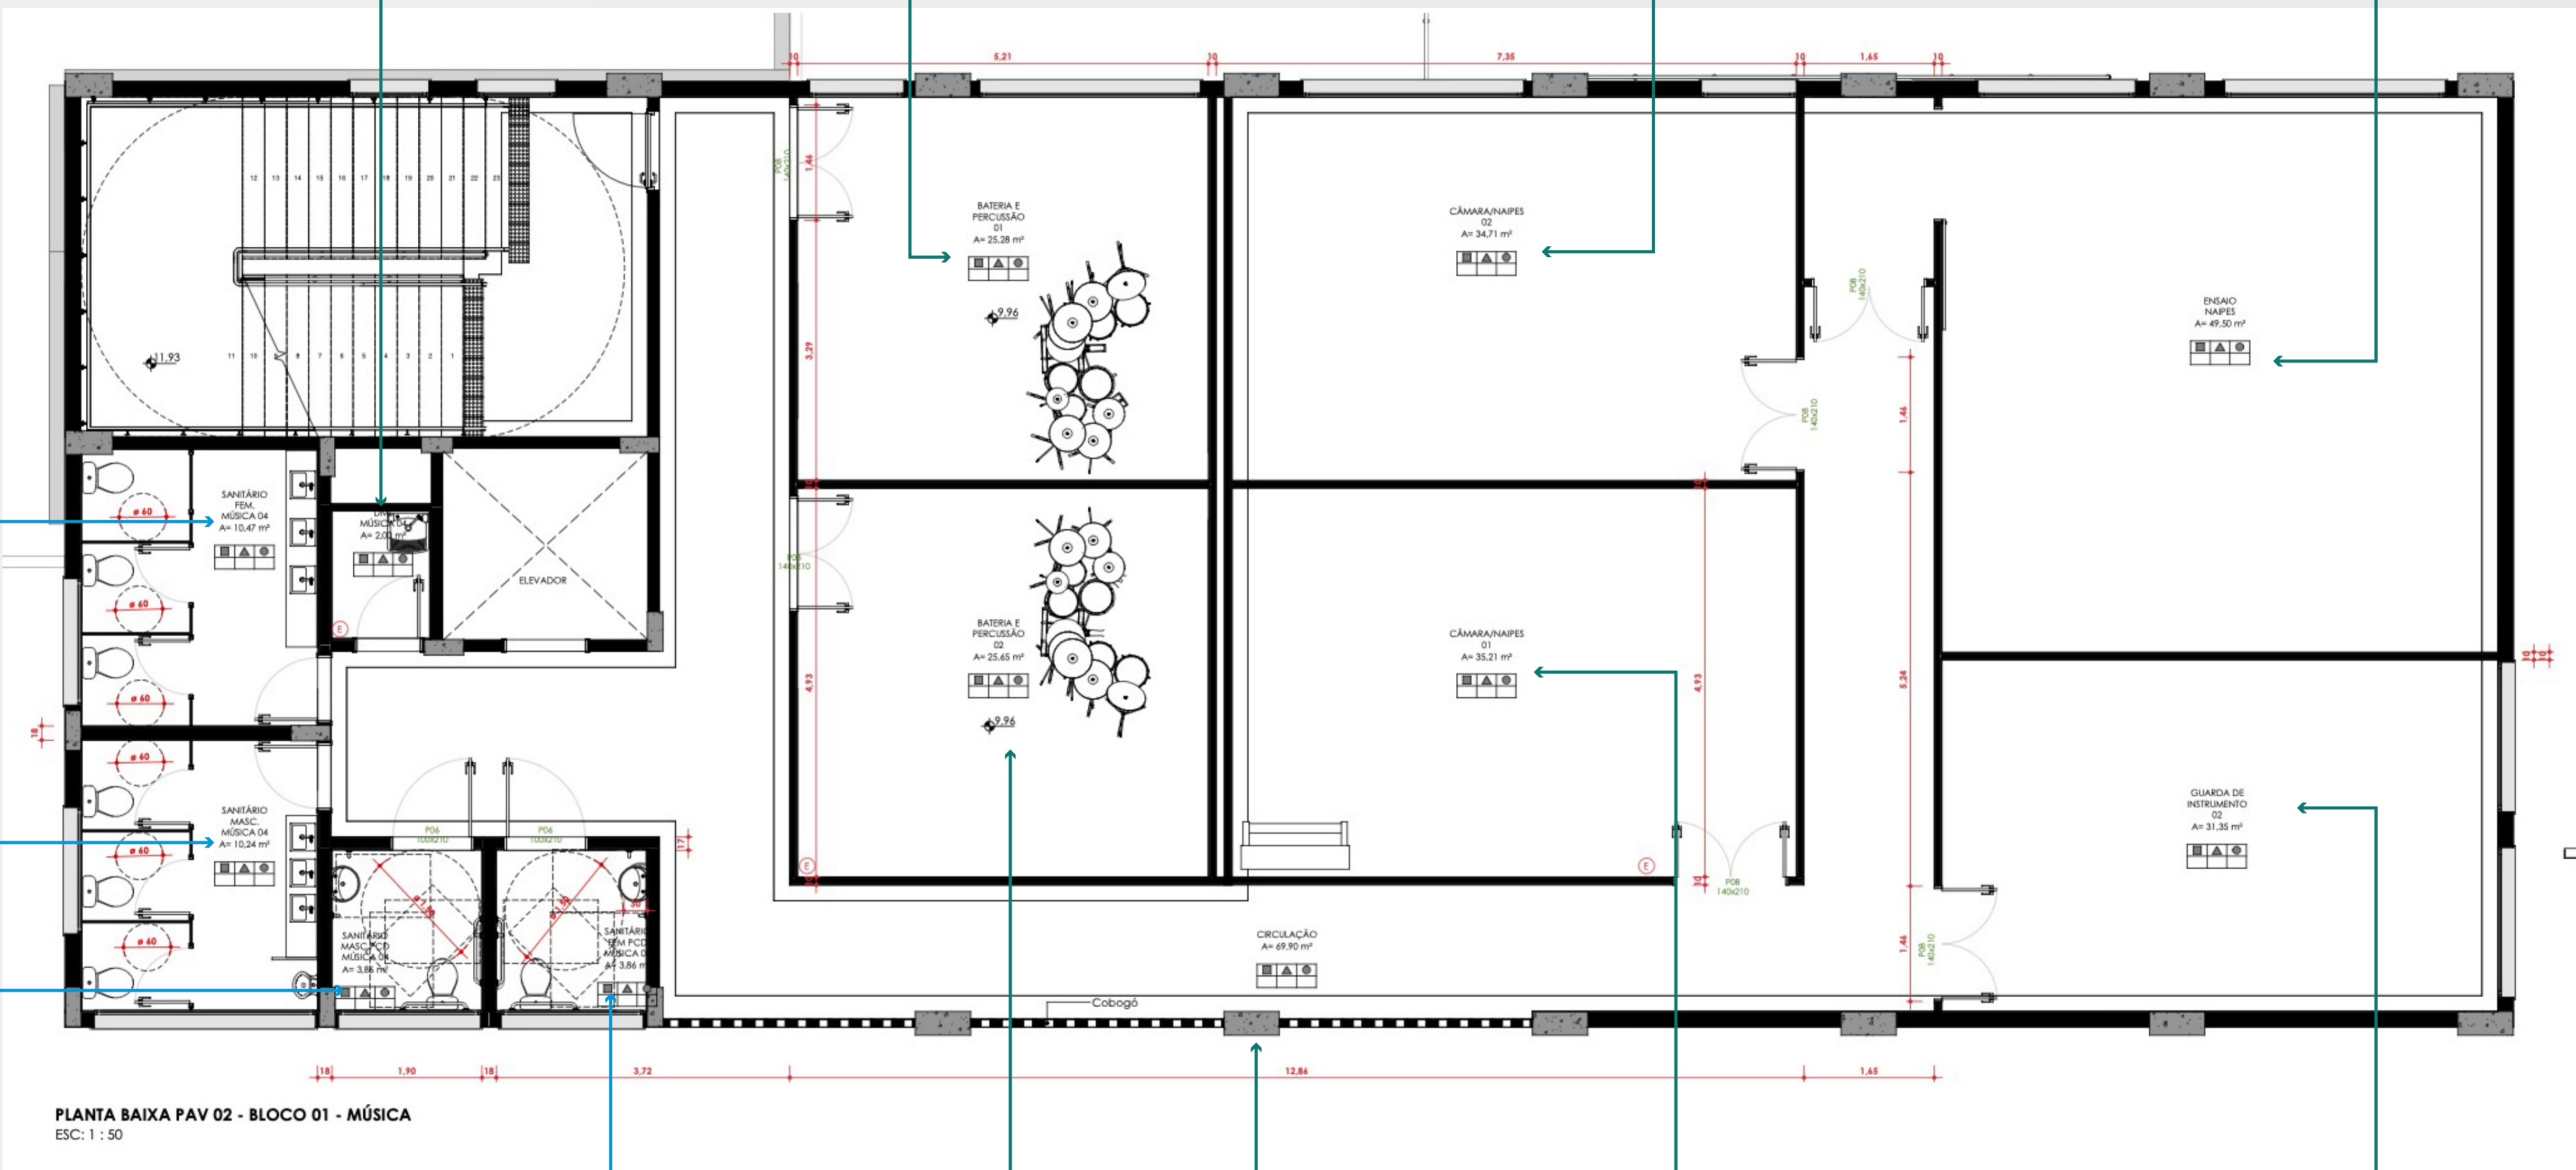

CIRCULAÇÃO

CÂMARA/NAIPES 01

BATERIA E PERCUSSÃO 02

GUARDA DE INSTRUMENTO 02

Relação de placas - Bloco 01


Pav 03 - Música

DML MÚSICA
05

MÚSICA DE CÂMARA
01

AULAS COLETIVAS
01

AULAS COLETIVAS
03

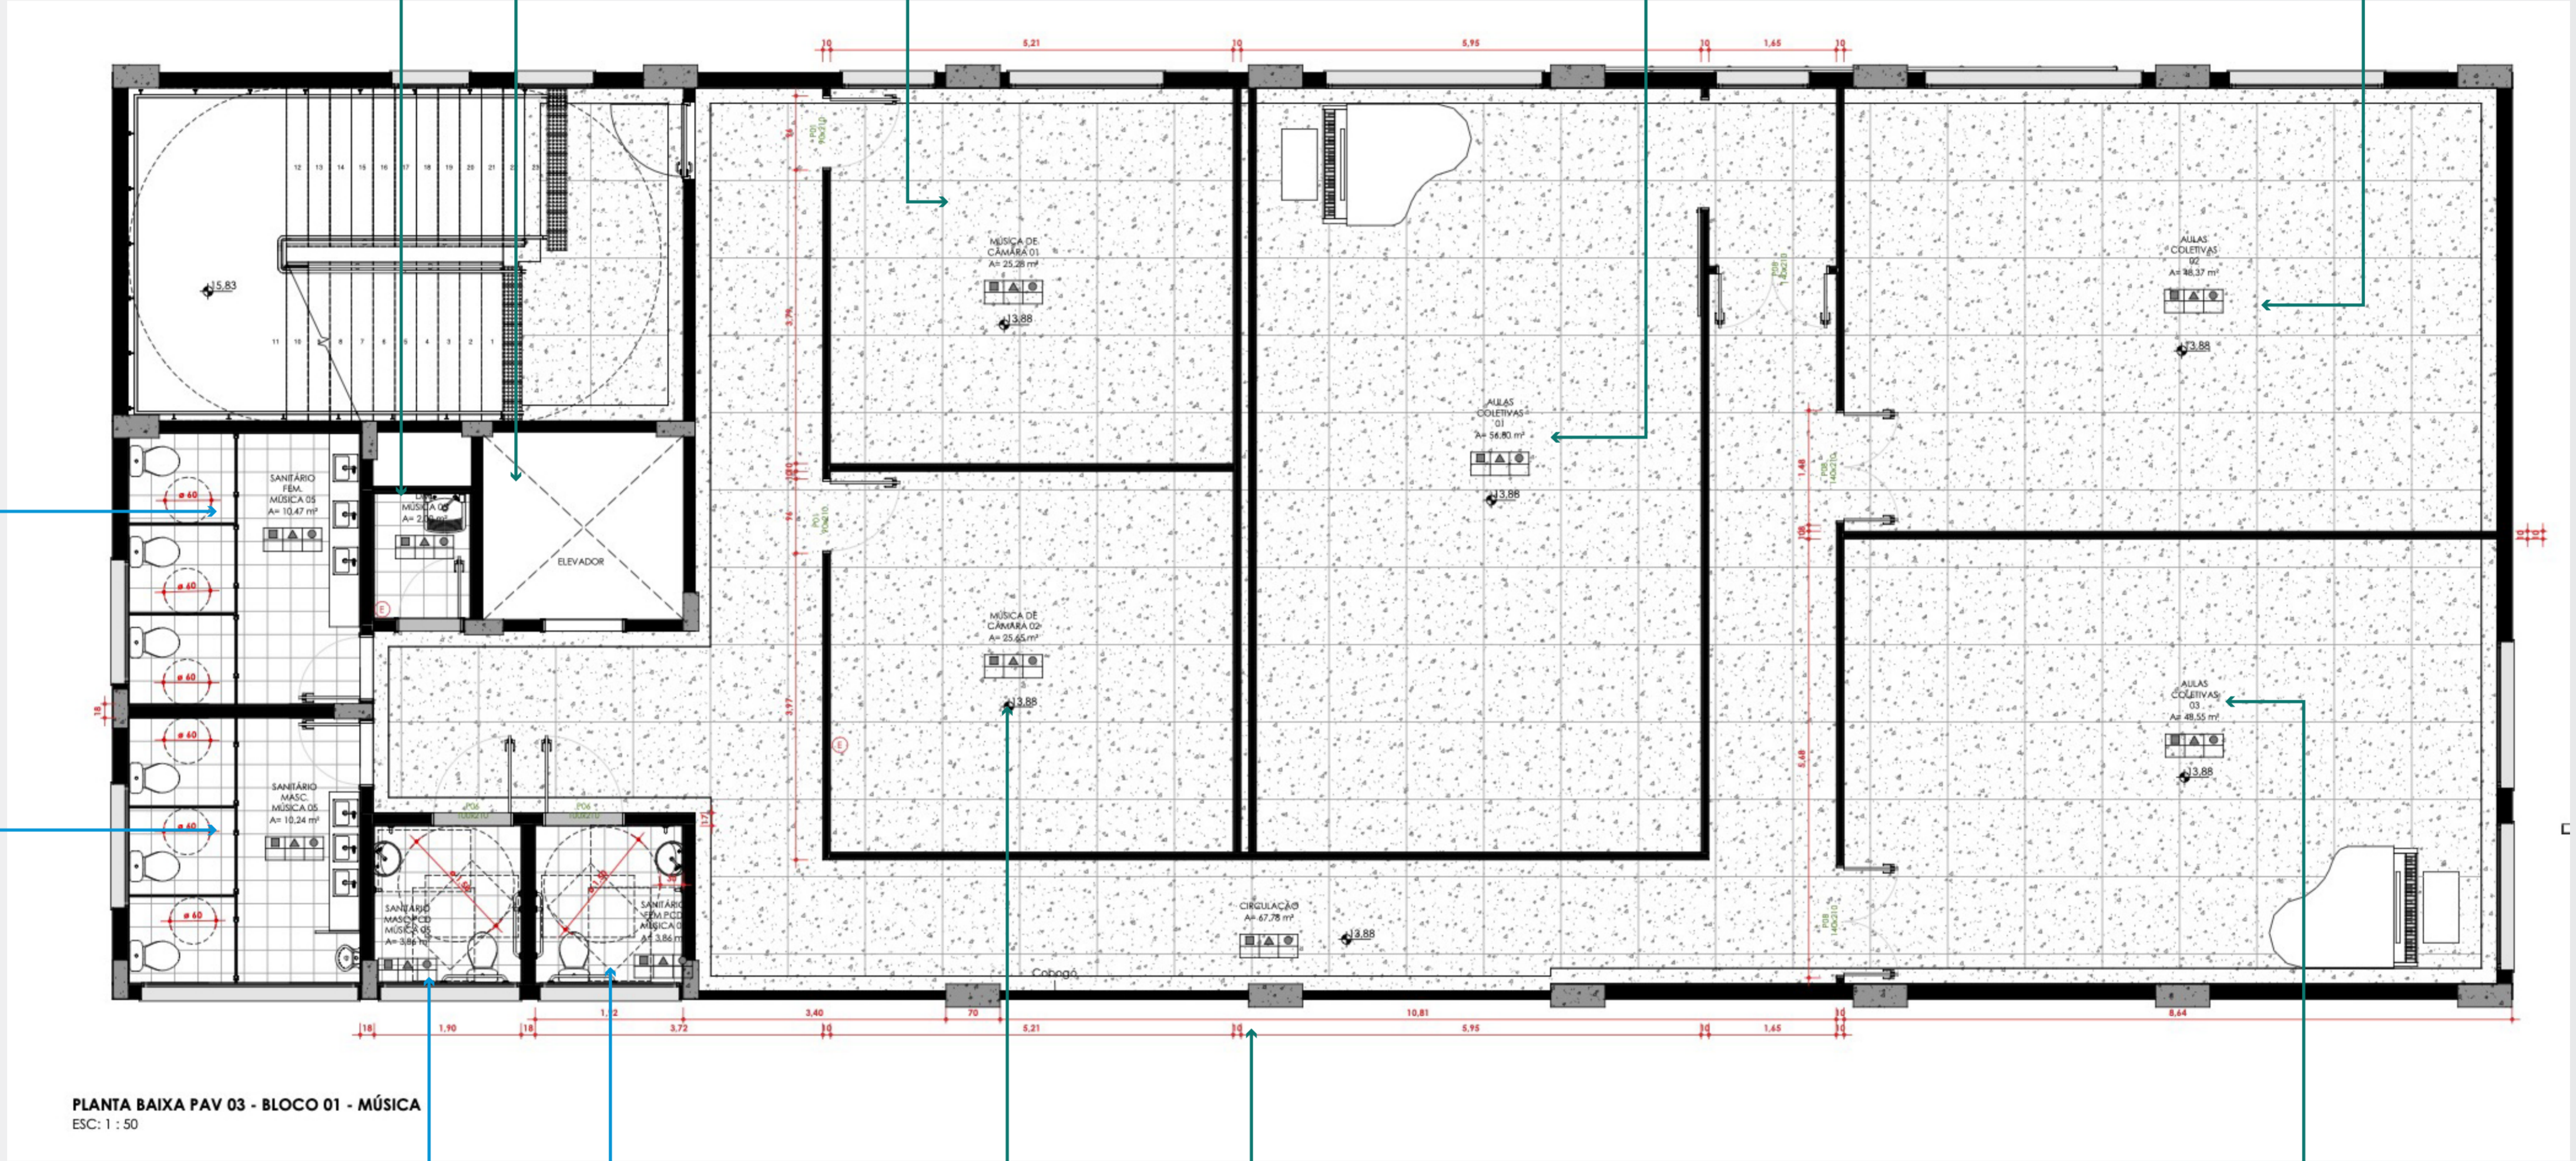

PLANTA BAIXA PAV 03 - BLOCO 01 - MÚSICA
ESC: 1 : 50



CIRCULAÇÃO

MÚSICA DE CÂMARA
02

AULAS COLETIVAS
02

Relação de placas - Bloco 01

Pav 04 - Música

DML MÚSICA 06


AULAS COLETIVAS PEQUENAS 06

AULAS COLETIVAS PEQUENAS 10

AULAS COLETIVAS 05

AULAS COLETIVAS PEQUENAS 05

AULAS COLETIVAS PEQUENAS 09

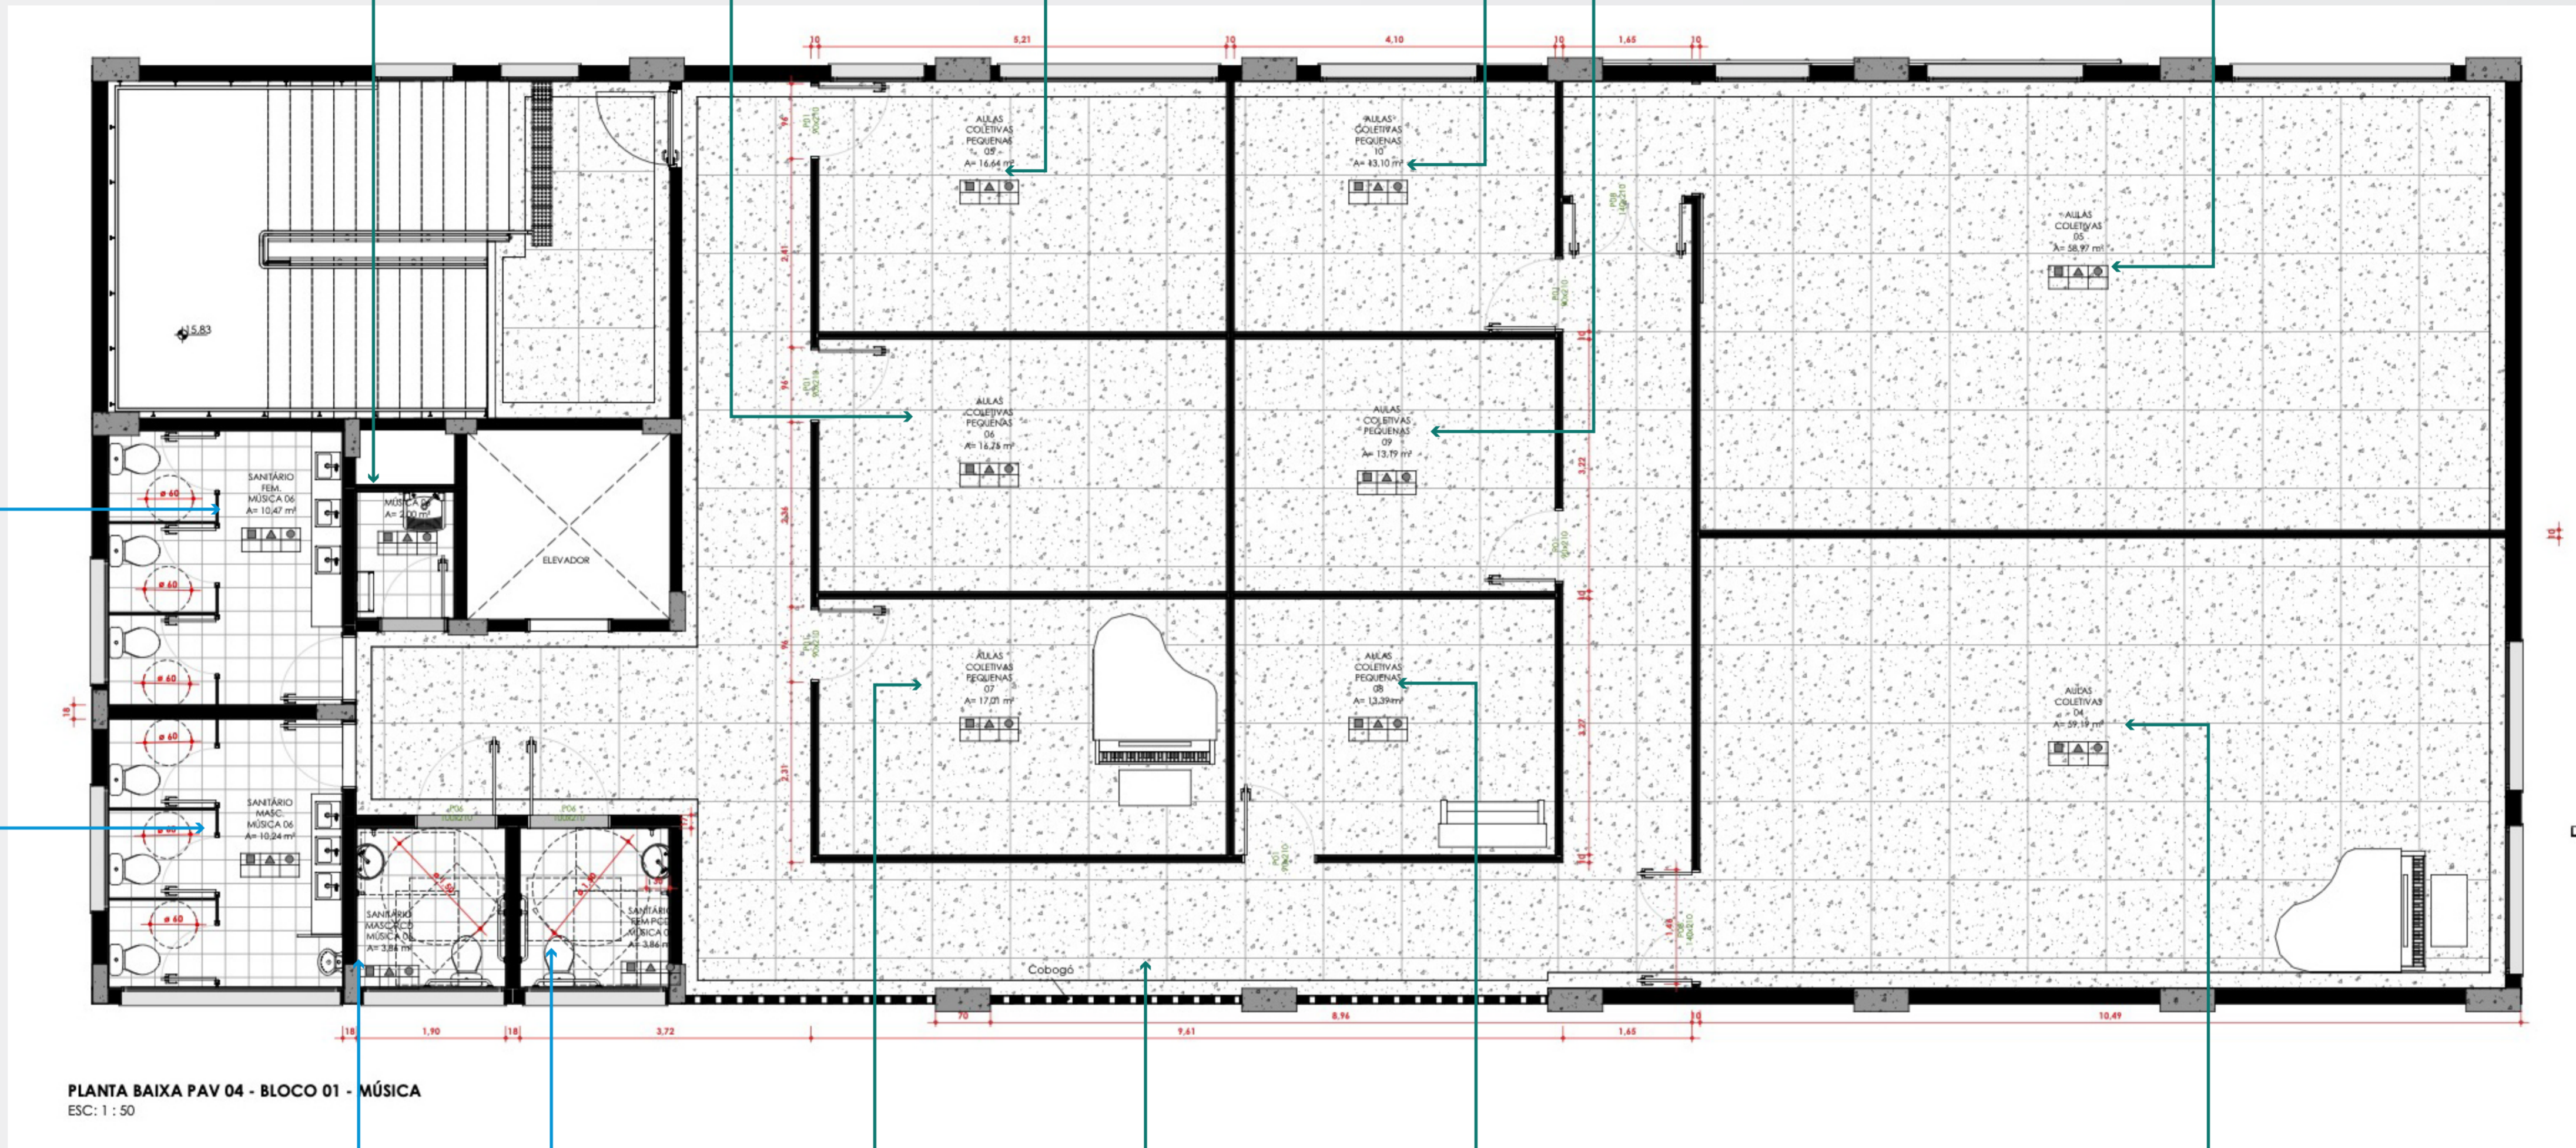

PLANTA BAIXA PAV 04 - BLOCO 01 - MÚSICA
ESC: 1 : 50



CIRCULAÇÃO

AULAS COLETIVAS PEQUENAS 08

AULAS COLETIVAS 04

AULAS COLETIVAS PEQUENAS 07

Relação de placas - Bloco 01

Pav 01 - Música

DML MÚSICA
01

GUARDA DE
INSTRUMENTO 01

VESTIÁRIO
FEMININO


VESTIÁRIO
MASCULINO



PLANTA BAIXA SUBSOLO - BLOCO 01 - MÚSICA E PRODUÇÃO PT 01
ESC. 1 : 50

CIRCULAÇÃO
MÚSICA

ENSAIO
ORQUESTRA

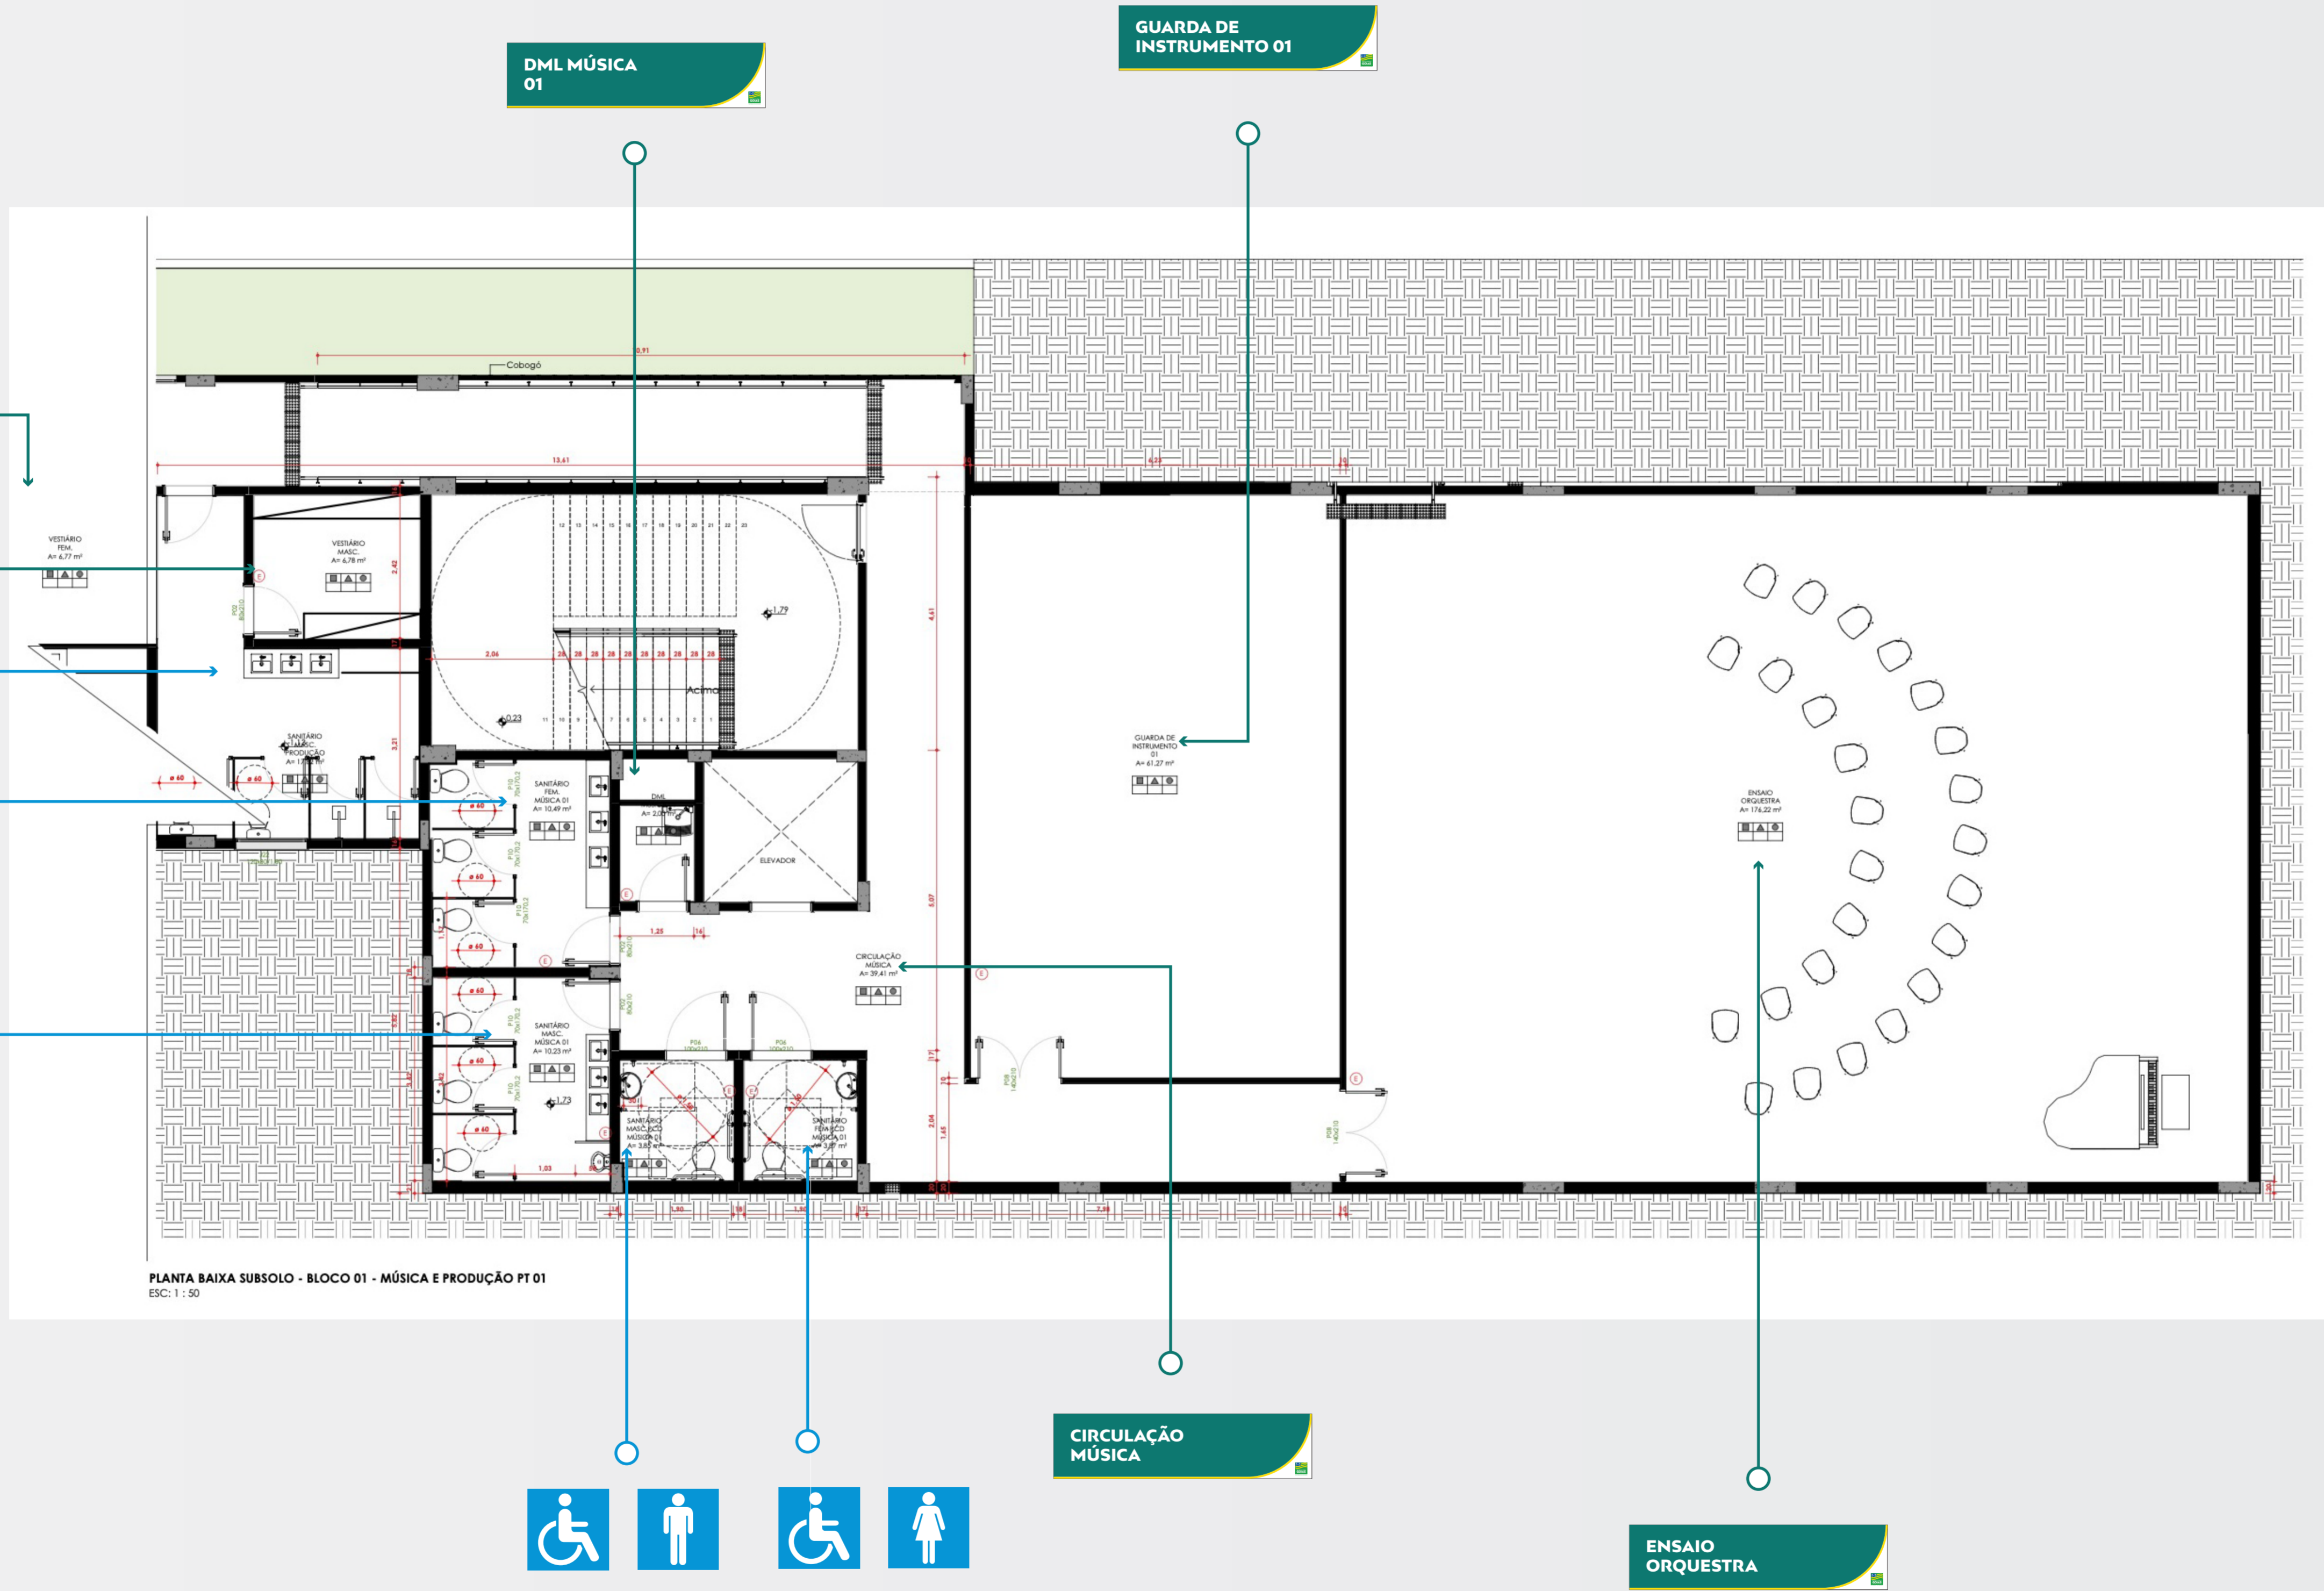

Relação de placas - Bloco 01

Pav 01 - Música

