

Calçada CPCOM/GIRO  
ESC.: 1/300

PROCESSO N°	DESCRIÇÃO DA REVISÃO	DATA	AUTOR
00 LEO EMISSÃO INICIAL		23/16/2023	EDSON

APROVAÇÃO:

PROCESSO N°: 2023  
PREFEITURA DE GOIÂNIA  
SECRETARIA MUNICIPAL DE PLANEJAMENTO E HABITAÇÃO - SEMAH  
DIRETORIA DE ANÁLISE E APROVAÇÃO DE PROJETOS

EM \_\_\_\_\_

**ARQUITETURA**  
POLÍCIA MILITAR DO ESTADO DE GOIÁS  
Endereço: ALAMEDA LEOPOLDO DE BULHÕES ESQUINA C/ RUA 1015, SETOR  
PEDRO LUDOVICO - GOIÂNIA - GO

**REGULARIZAÇÃO DE CALÇADA**  
TERREO


Proprietário: POLÍCIA MILITAR DO ESTADO DE GOIÁS  
CNPJ: 01.409.671/0001-13

Autor do projeto: EDSON HUGO RIBEIRO FILHO  
CAU A144460-3




Responsável Técnico: EDSON HUGO RIBEIRO FILHO  
CAU A144460-3

LIGONHICA: Fase: GERAL  
CONTROLE: LOCALIZAÇÃO  
ÁREA TERRENO: 3.305,00m²  
ÁREA CALÇADA: 3129,25m²  
FOLHA: 01/05

JPS ENGENHARIA

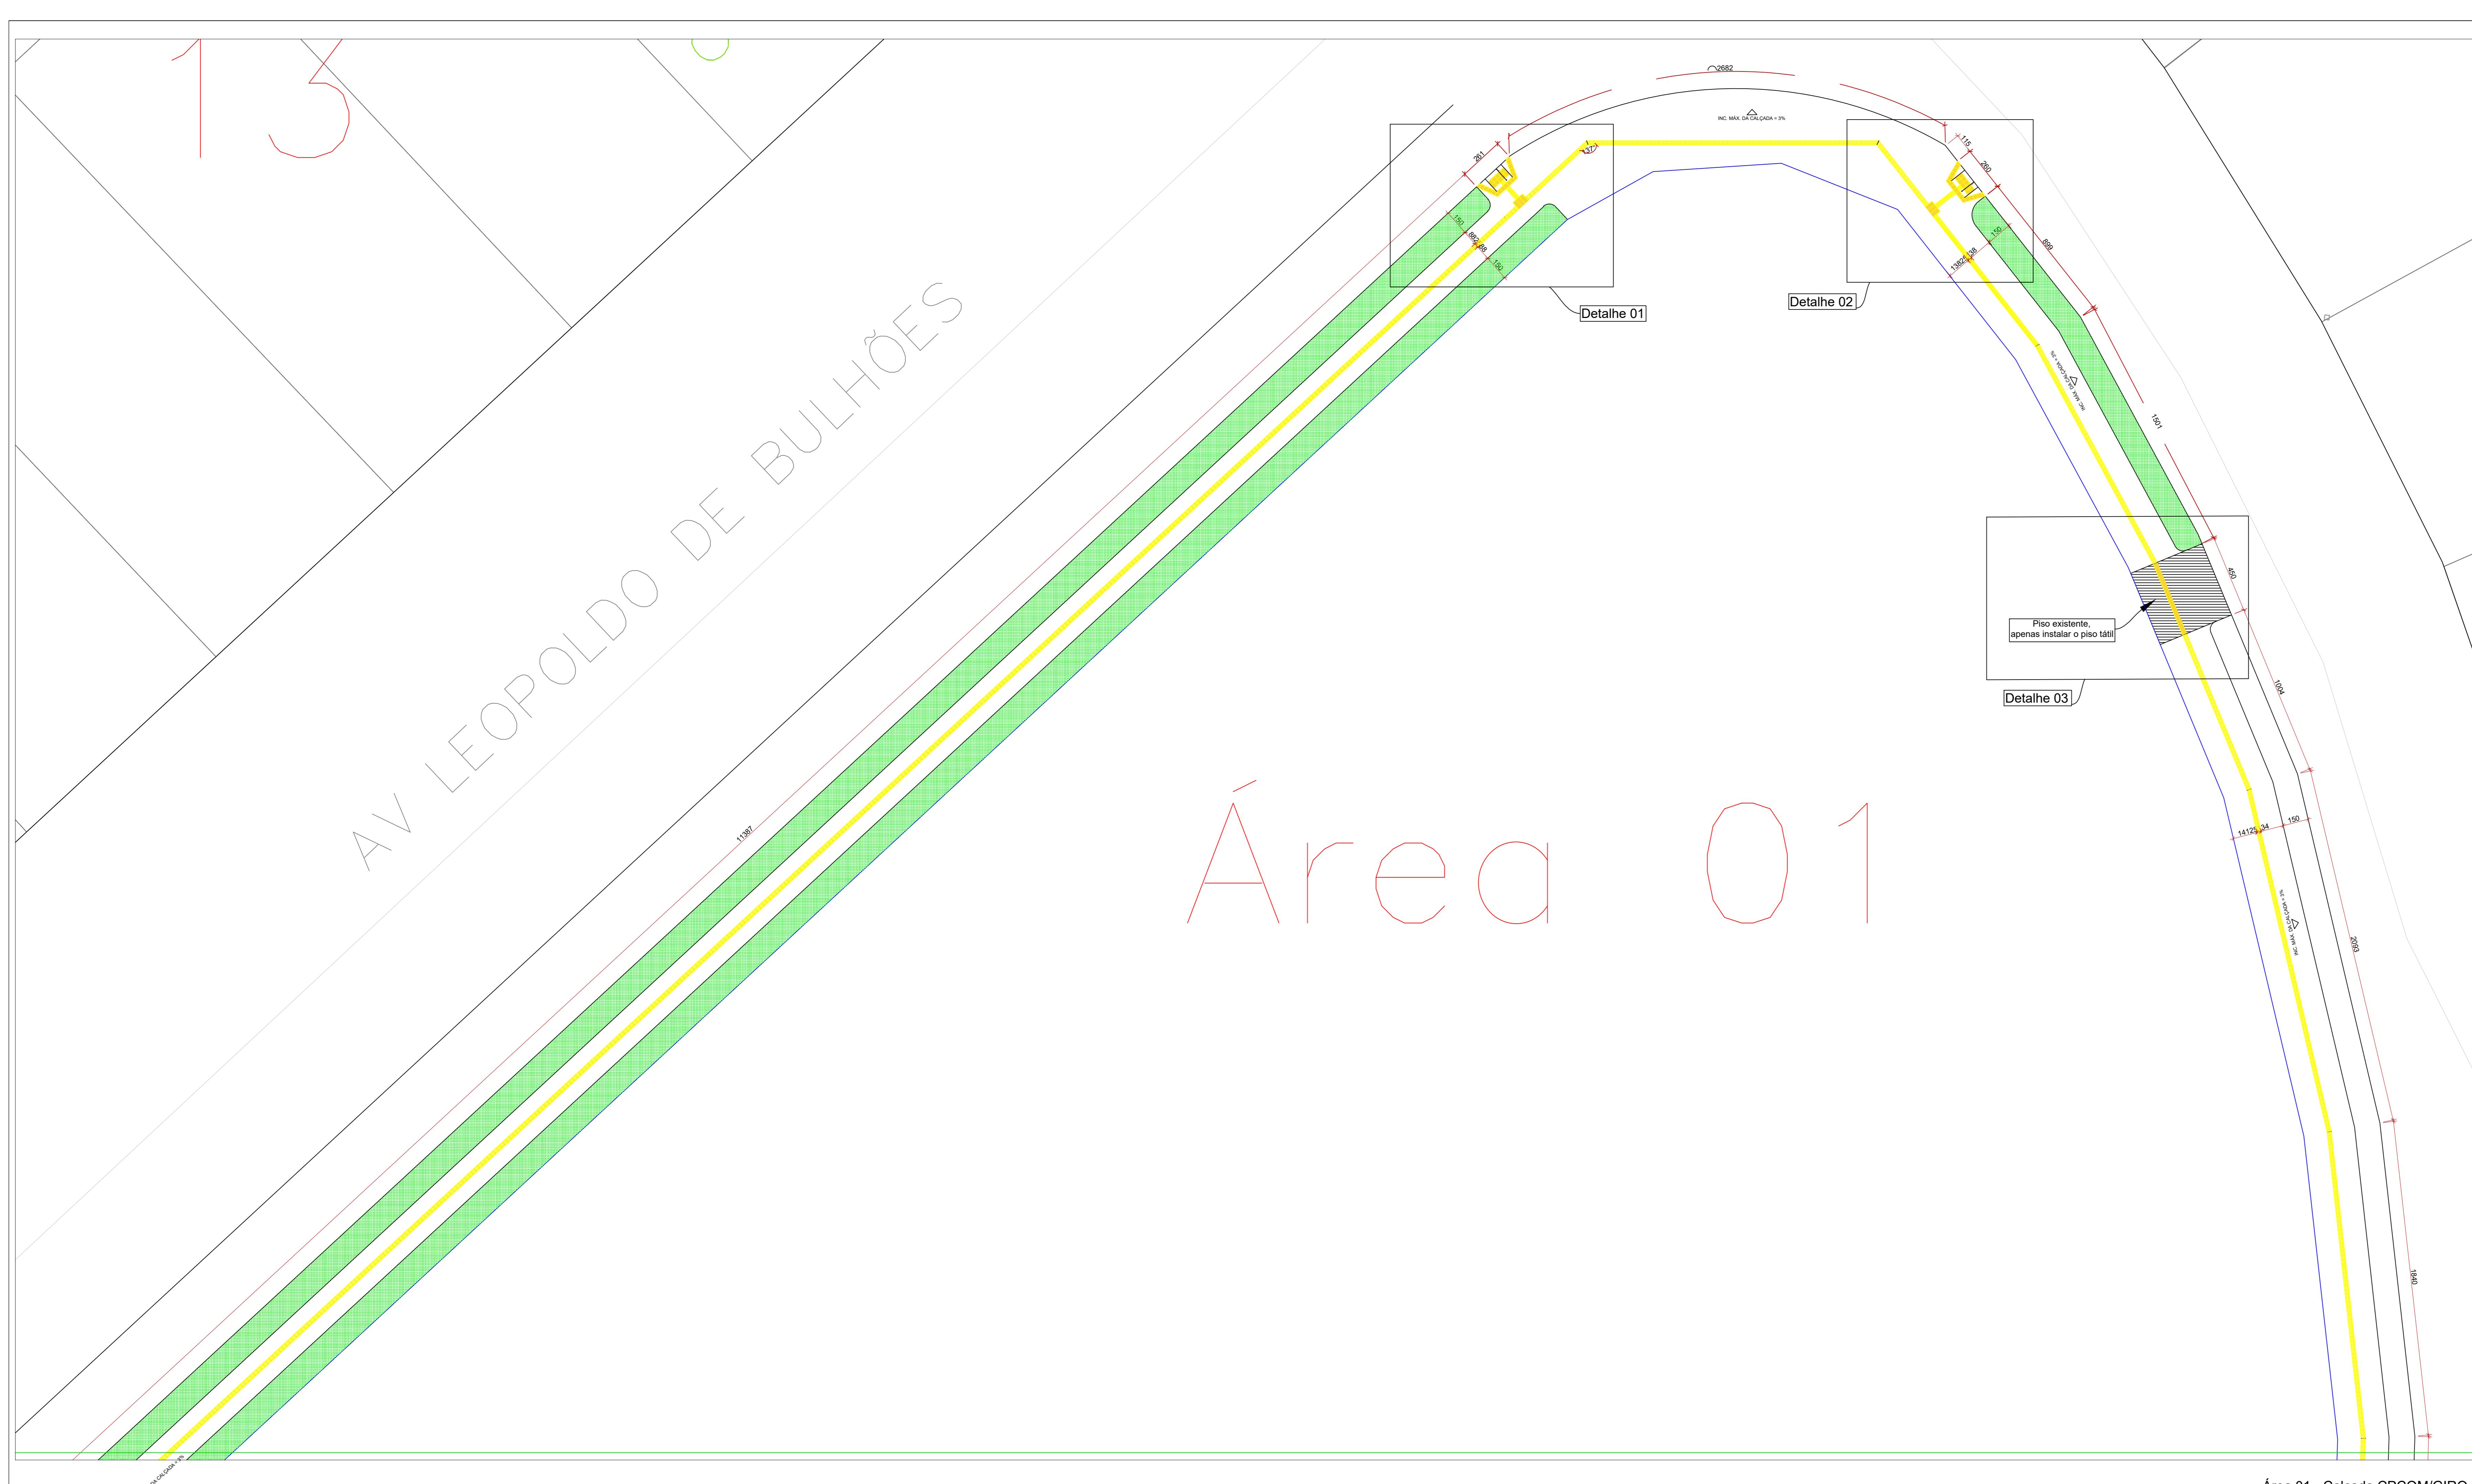

Área 01 - Calçada CPCOM/GIRO  
ESC.: 1/150

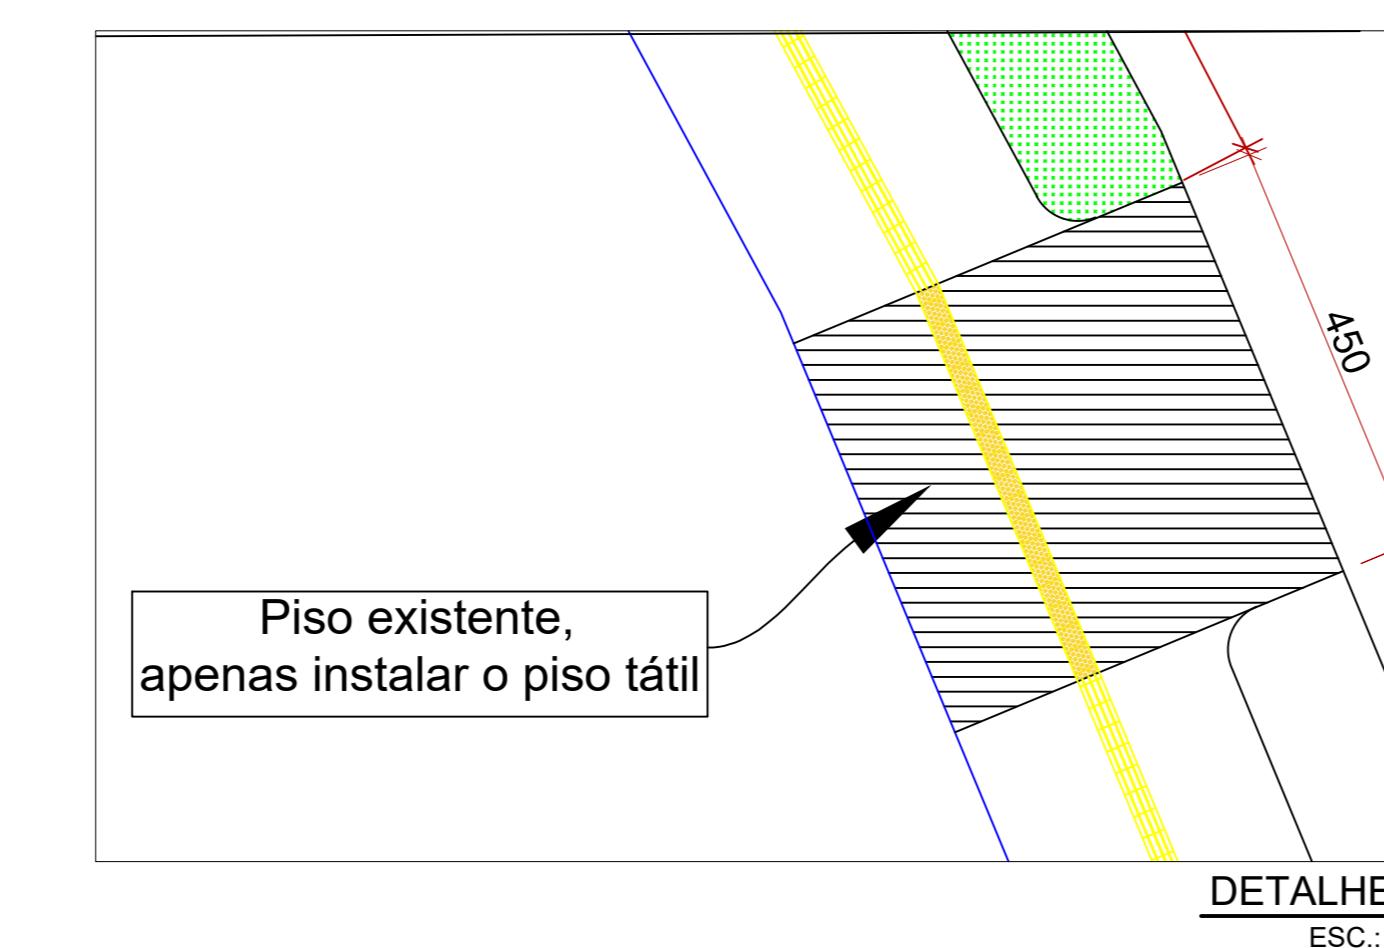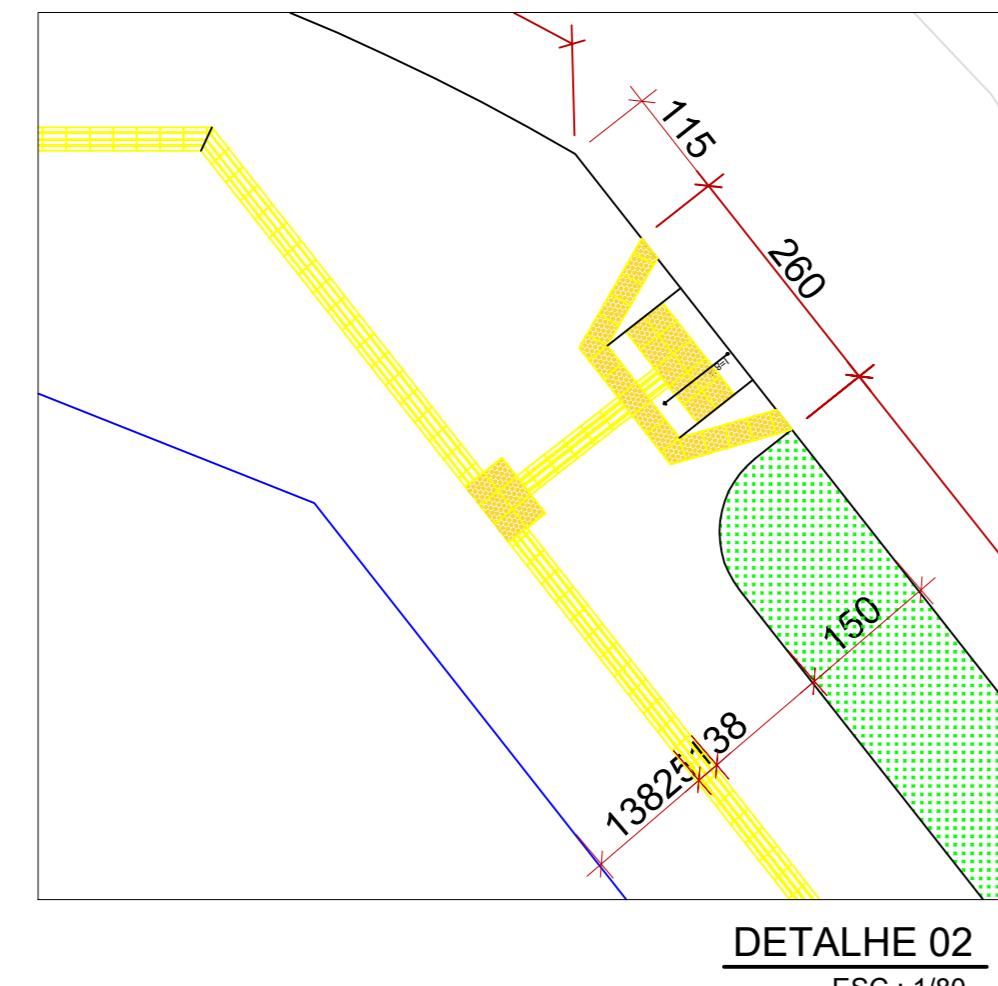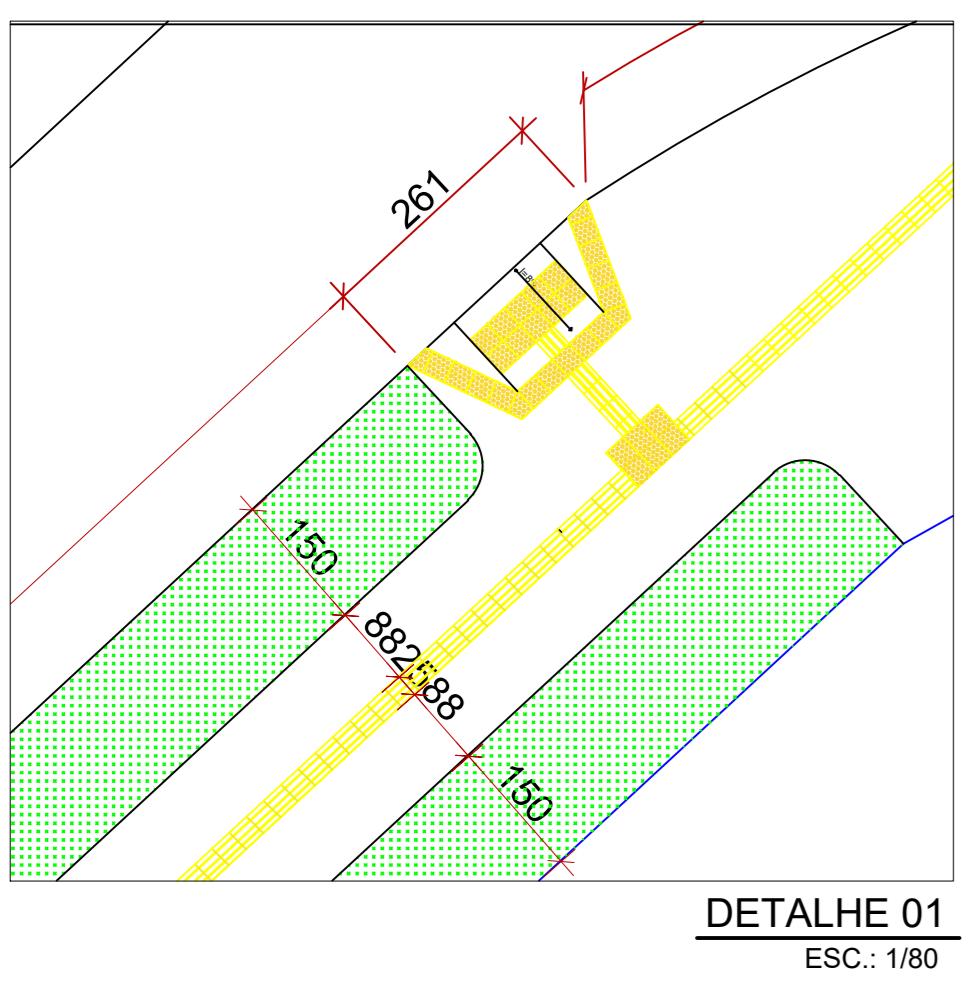

COMPRIMENTO DAS RUAS  
AV. LEOPOLDO DE BULHÕES ..... 196,89 m  
RUA 1.007 ..... 205,32 m  
RUA 1015 ..... 288,19 m

REV.	FASE	DESCRÍÇÃO DA REVISÃO	DATA	AUTOR
00	LEG	EMISSÃO INICIAL	23/16/2025	EDSON



APROVAÇÃO:  
PROCESSO N° ..... 2025  
PREFEITURA DE GOIÂNIA  
SECRETARIA MUNICIPAL DE PLANEJAMENTO E HABITAÇÃO - SEPLANH  
DIRETORIA DE ANÁLISE E APROVAÇÃO DE PROJETOS  
EM ..... / /

## ARQUITETURA


POLÍCIA MILITAR DO ESTADO DE GOIÁS  
Endereço: ALAMEDA LEOPOLDO DE BULHÕES ESQUINA C/ RUA 1015, SETOR PEDRO LUDOVICO - GO

REGULARIZAÇÃO DE CALÇADA TERREO

Proprietário:	PÓLICIA MILITAR DO ESTADO DE GOIÁS CNPJ: 01.409.671/0001-73		
Autor do projeto:	EDSON HUGO RIBEIRO FILHO CAU A144460-3		
Responsável Técnico:	EDSON HUGO RIBEIRO FILHO CAU A144460-3		
Lootearia:	GERAL	CONTROLE	FOLHA
	ÁREA 1	ÁREA CALÇADA 5.305,00m <sup>2</sup>	02/05
		ÁREA TERRENO 3.129,25m <sup>2</sup>	
		DATA: 23/06/2025 15:11:30	
		ESCALA: Como indicada	

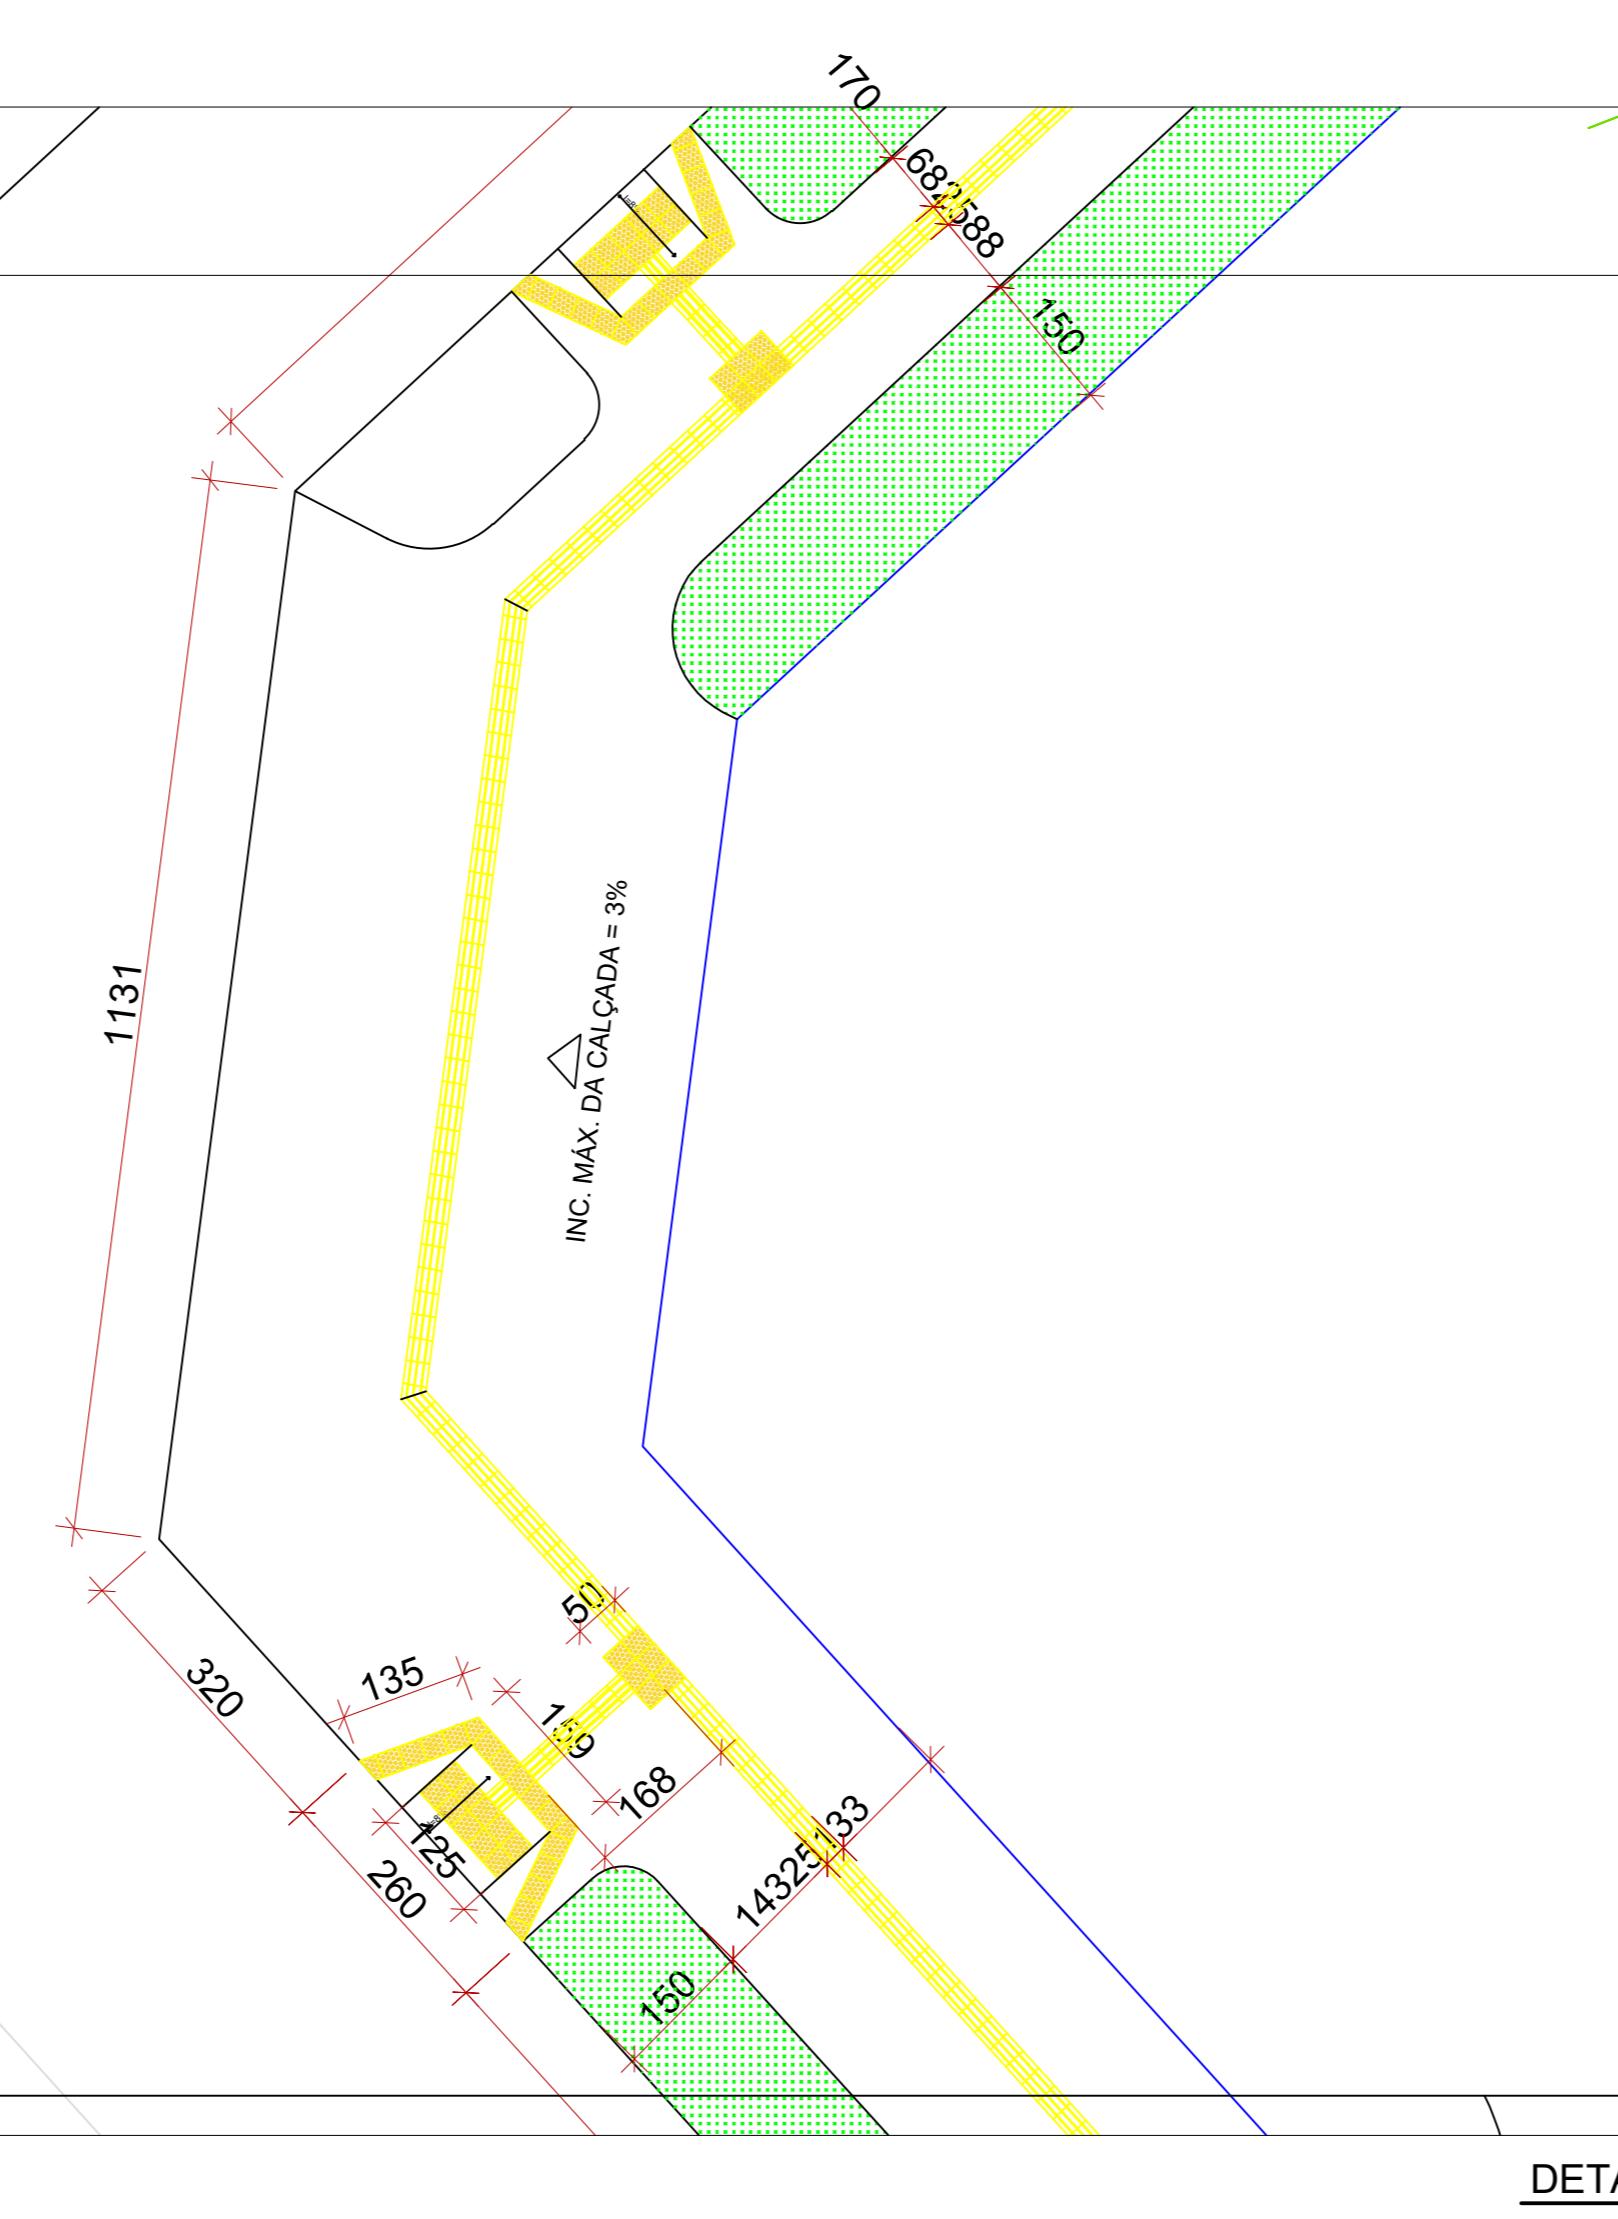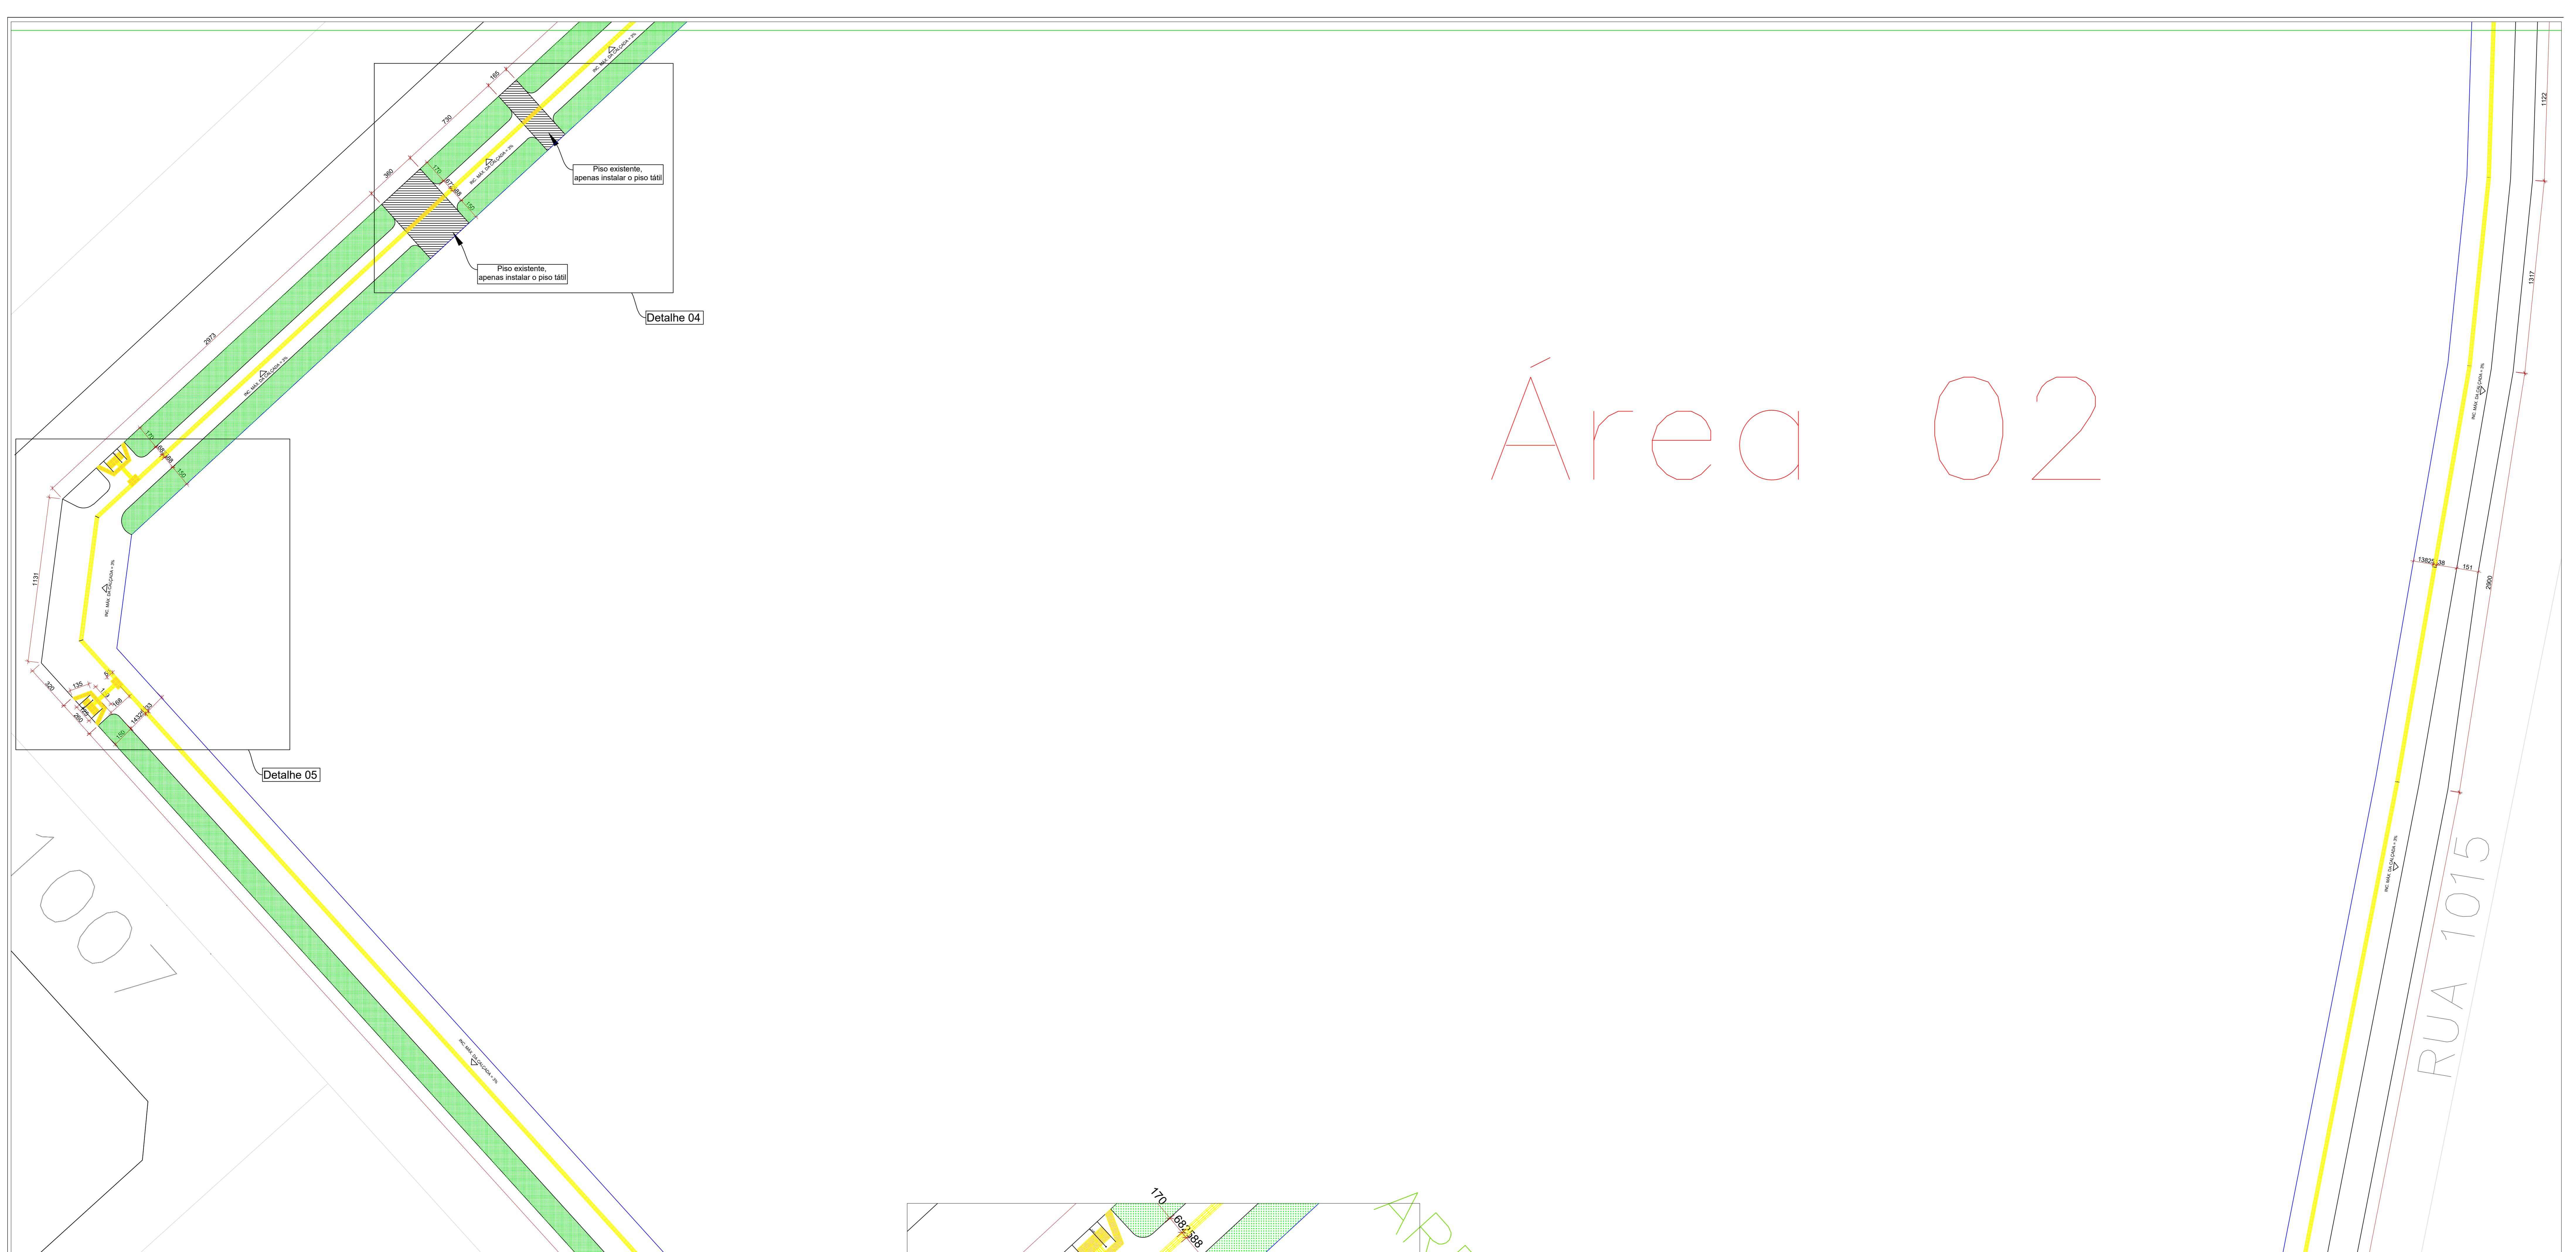

The image displays a sequence of six red line drawings arranged horizontally, illustrating the transformation of a simple geometric shape through iterative steps. The first drawing shows a triangle with a horizontal line segment inside. The second drawing shows a vertical line segment with a small curved protrusion. The third drawing shows a circle with a horizontal chord. The fourth drawing shows a circle with a vertical chord. The fifth drawing shows a circle with both horizontal and vertical chords. The sixth drawing shows a circle with a diagonal chord.

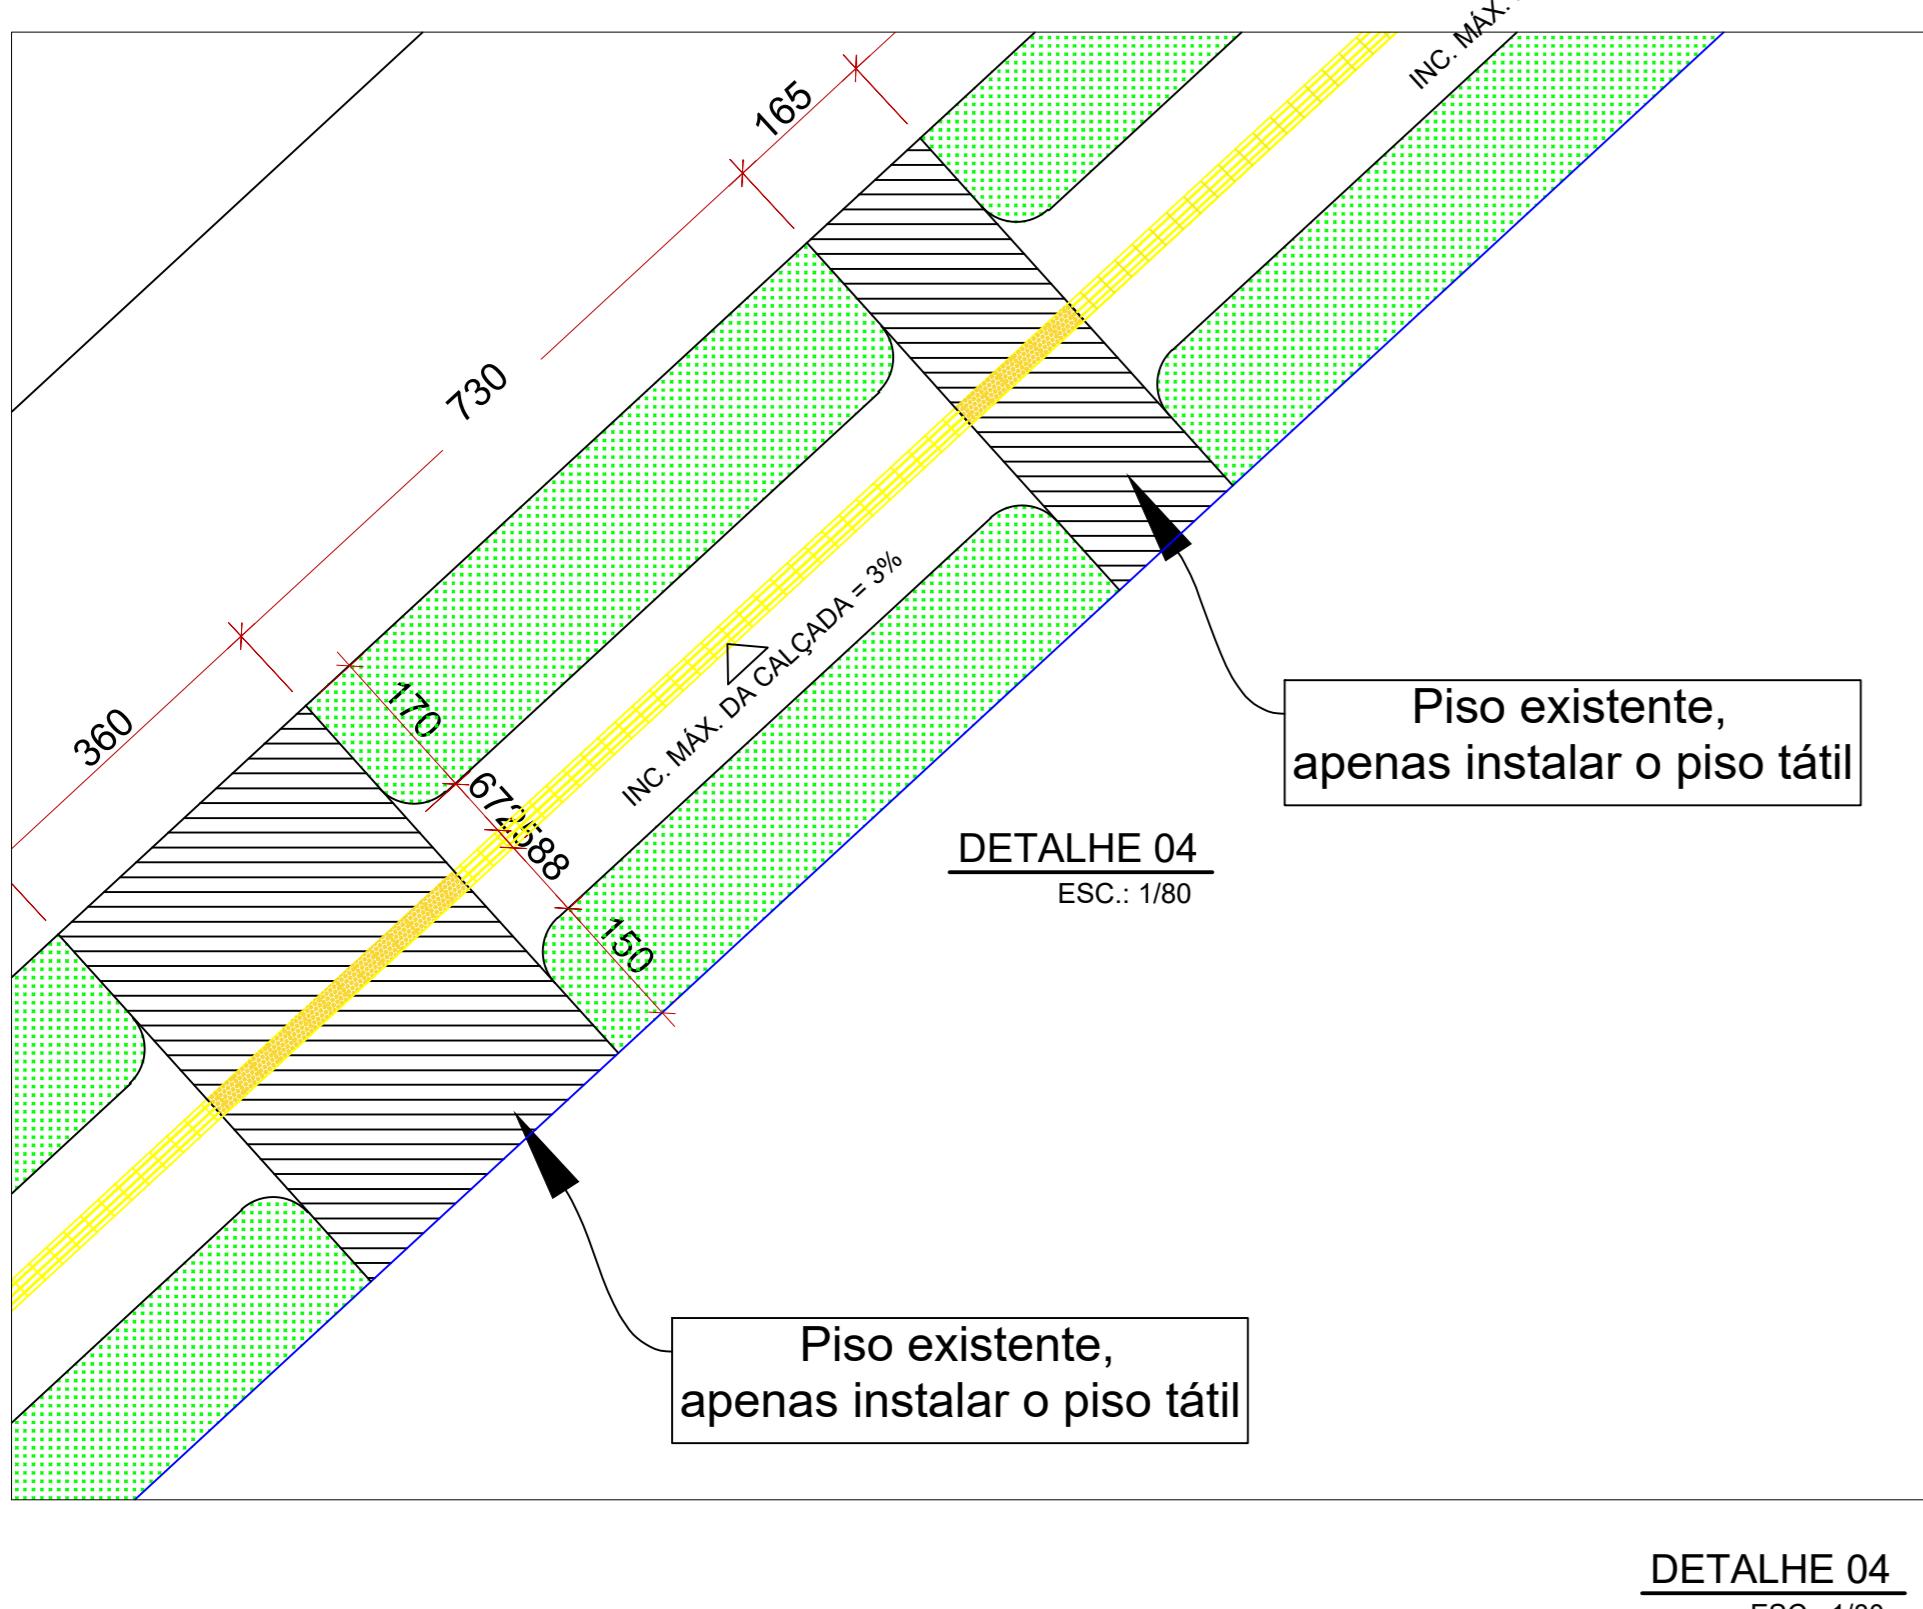

Área 02 - Calçada CPCOM/GIRO  
ESC.: 1/150

DESCRIÇÃO DA REVISÃO				
REV.	FASE	DESCRIÇÃO DA REVISÃO	DATA	AUTOR
00	LEG	EMISSÃO INICIAL	23/16/2025	EDSON

# ARQUITETURA

POLÍCIA MILITAR DO ESTADO DE GOIÁS

---

**REGULARIZAÇÃO DE CALÇADA**

REGULARIZAÇÃO DE CALÇADA  
TÉRREO

---

Proprietário  
POLÍCIA MILITAR DO ESTADO DE GOIÁS

POLÍCIA MILITAR DO ESTADO DE GOIÁS  
CNPJ: 01.409.671/0001-73

---

Autor do projeto  
**EDSON HUGO RIBEIRO FILHO**

CAU A144460-3

---

Responsável Técnico EDSON HUGO RIBEIRO FILHO  
CAU A144460-3

CAU A144460-3

---

LOGOMARCA: Folha: CEBAL


# GERAL

---

 ÁREA 2 5.305,00m<sup>2</sup>  
ÁREA CALÇADA: 3129,25m<sup>2</sup> 03/05

**JPS ENGENHARIA** 03/03 3129.25m<sup>2</sup>

	DATA: 23/06/2025 15:11:30

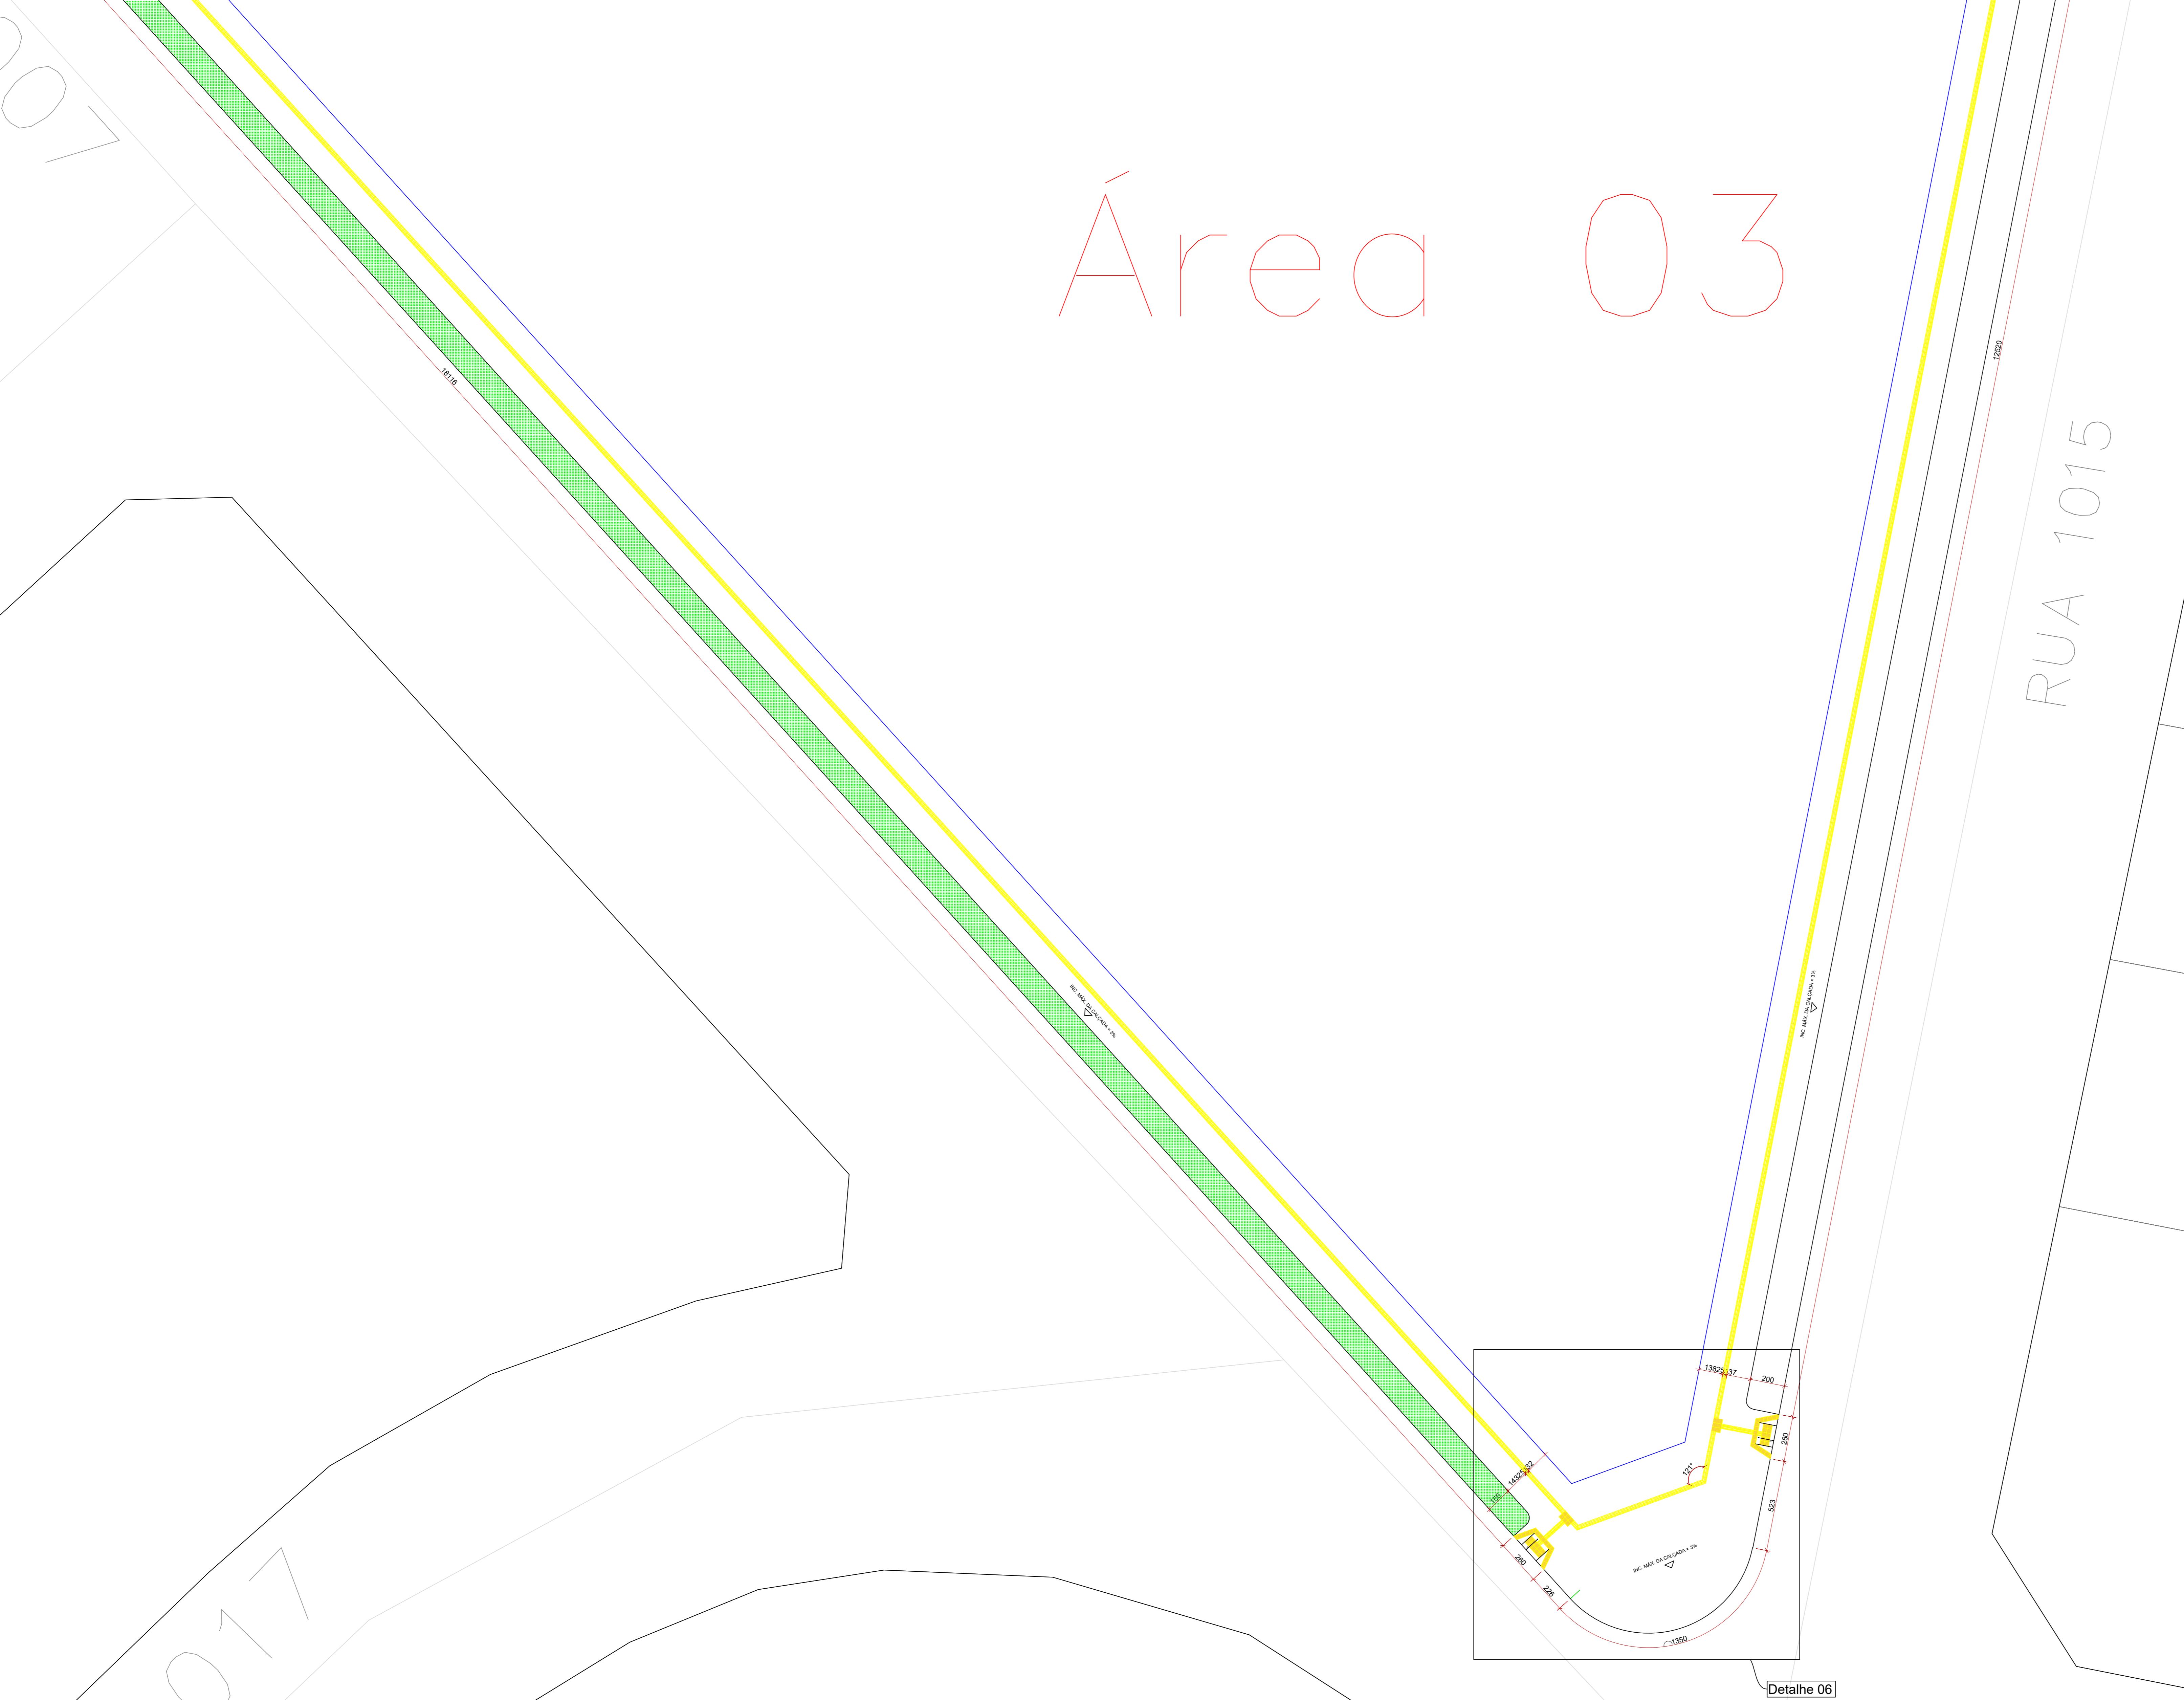

REV.	FASE	DESCRÍÇÃO DA REVISÃO	DATA	AUTOR
00	LEG.	EMISSÃO INICIAL	23/06/2023	EDSON

APROVAÇÃO:	PROCESSO N°	DATA
	2000	PREFEITURA DE GOIÂNIA SECRETARIA MUNICIPAL DE PNEUAMENTO URBANO E HABITAÇÃO - SEPLANH DIRETORIA DE ANÁLISE E APROVAÇÃO DE PROJETOS

**EM / /**

## ARQUITETURA

POLÍCIA MILITAR DO ESTADO DE GOIÁS

Endereço: ALAMEDA LEOPOLDO DE BULHÕES ESQUINA C/ RUA 1015, SETOR

TERREO

POLÍCIA MILITAR DO ESTADO DE GOIÁS

CNPJ: 01.409.671/0001-73

EDSON HUGO RIBEIRO FILHO

CAU A144469-3

EDSON HUGO RIBEIRO FILHO

CAU A144469-3

LOGOMARCA:

Nome: GERAL

CONTEÚDO: ÁREA 3



ÁREA TERRENO: 5.305,00m<sup>2</sup>

ÁREA CALÇADA: 3129,25m<sup>2</sup>

FOLHA: 04/05

DATA: 23/06/2023 15:11:30

ESTA: Como indicada

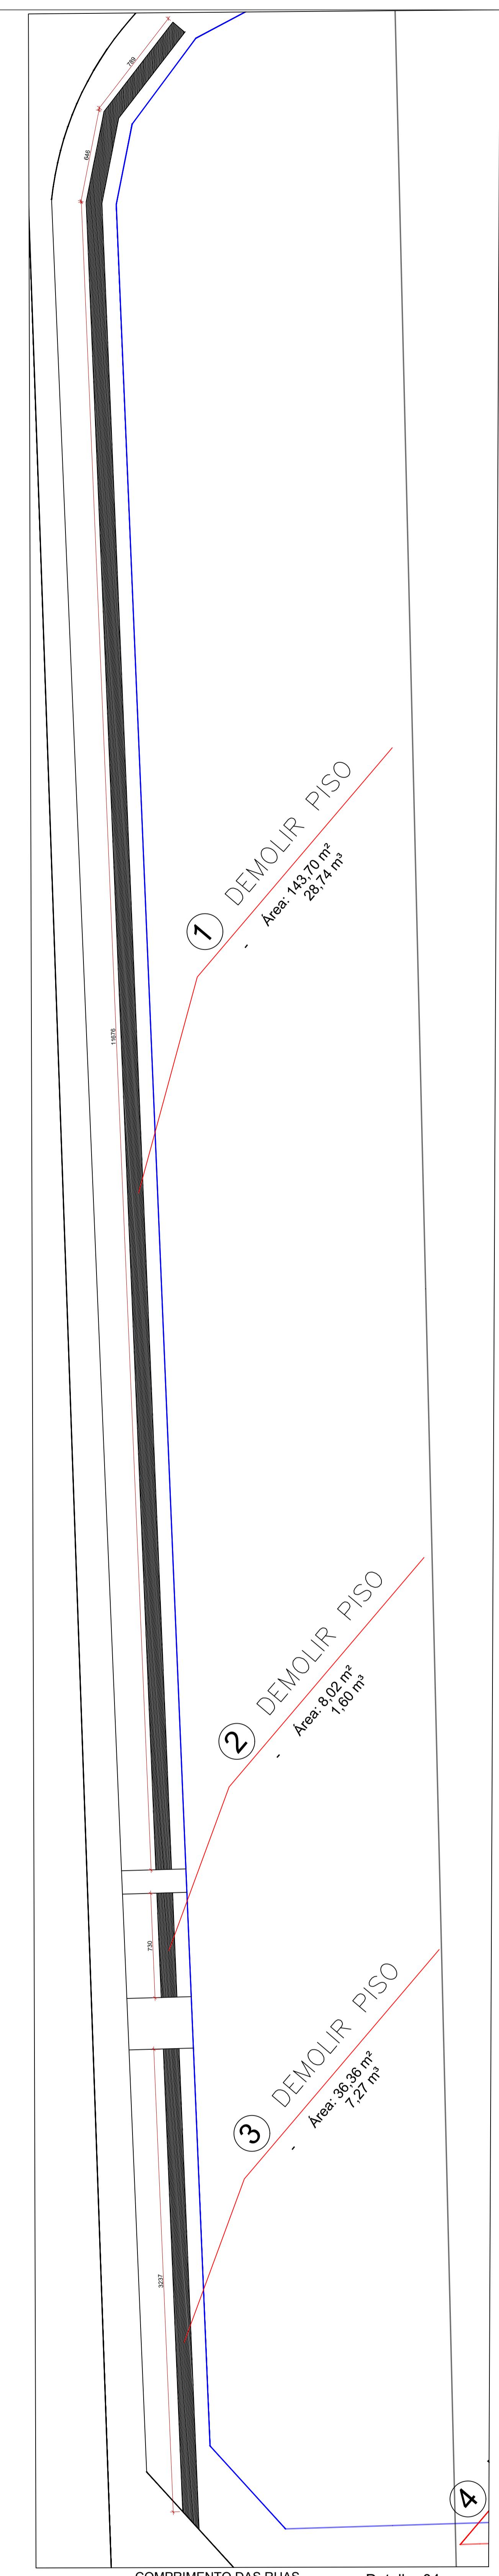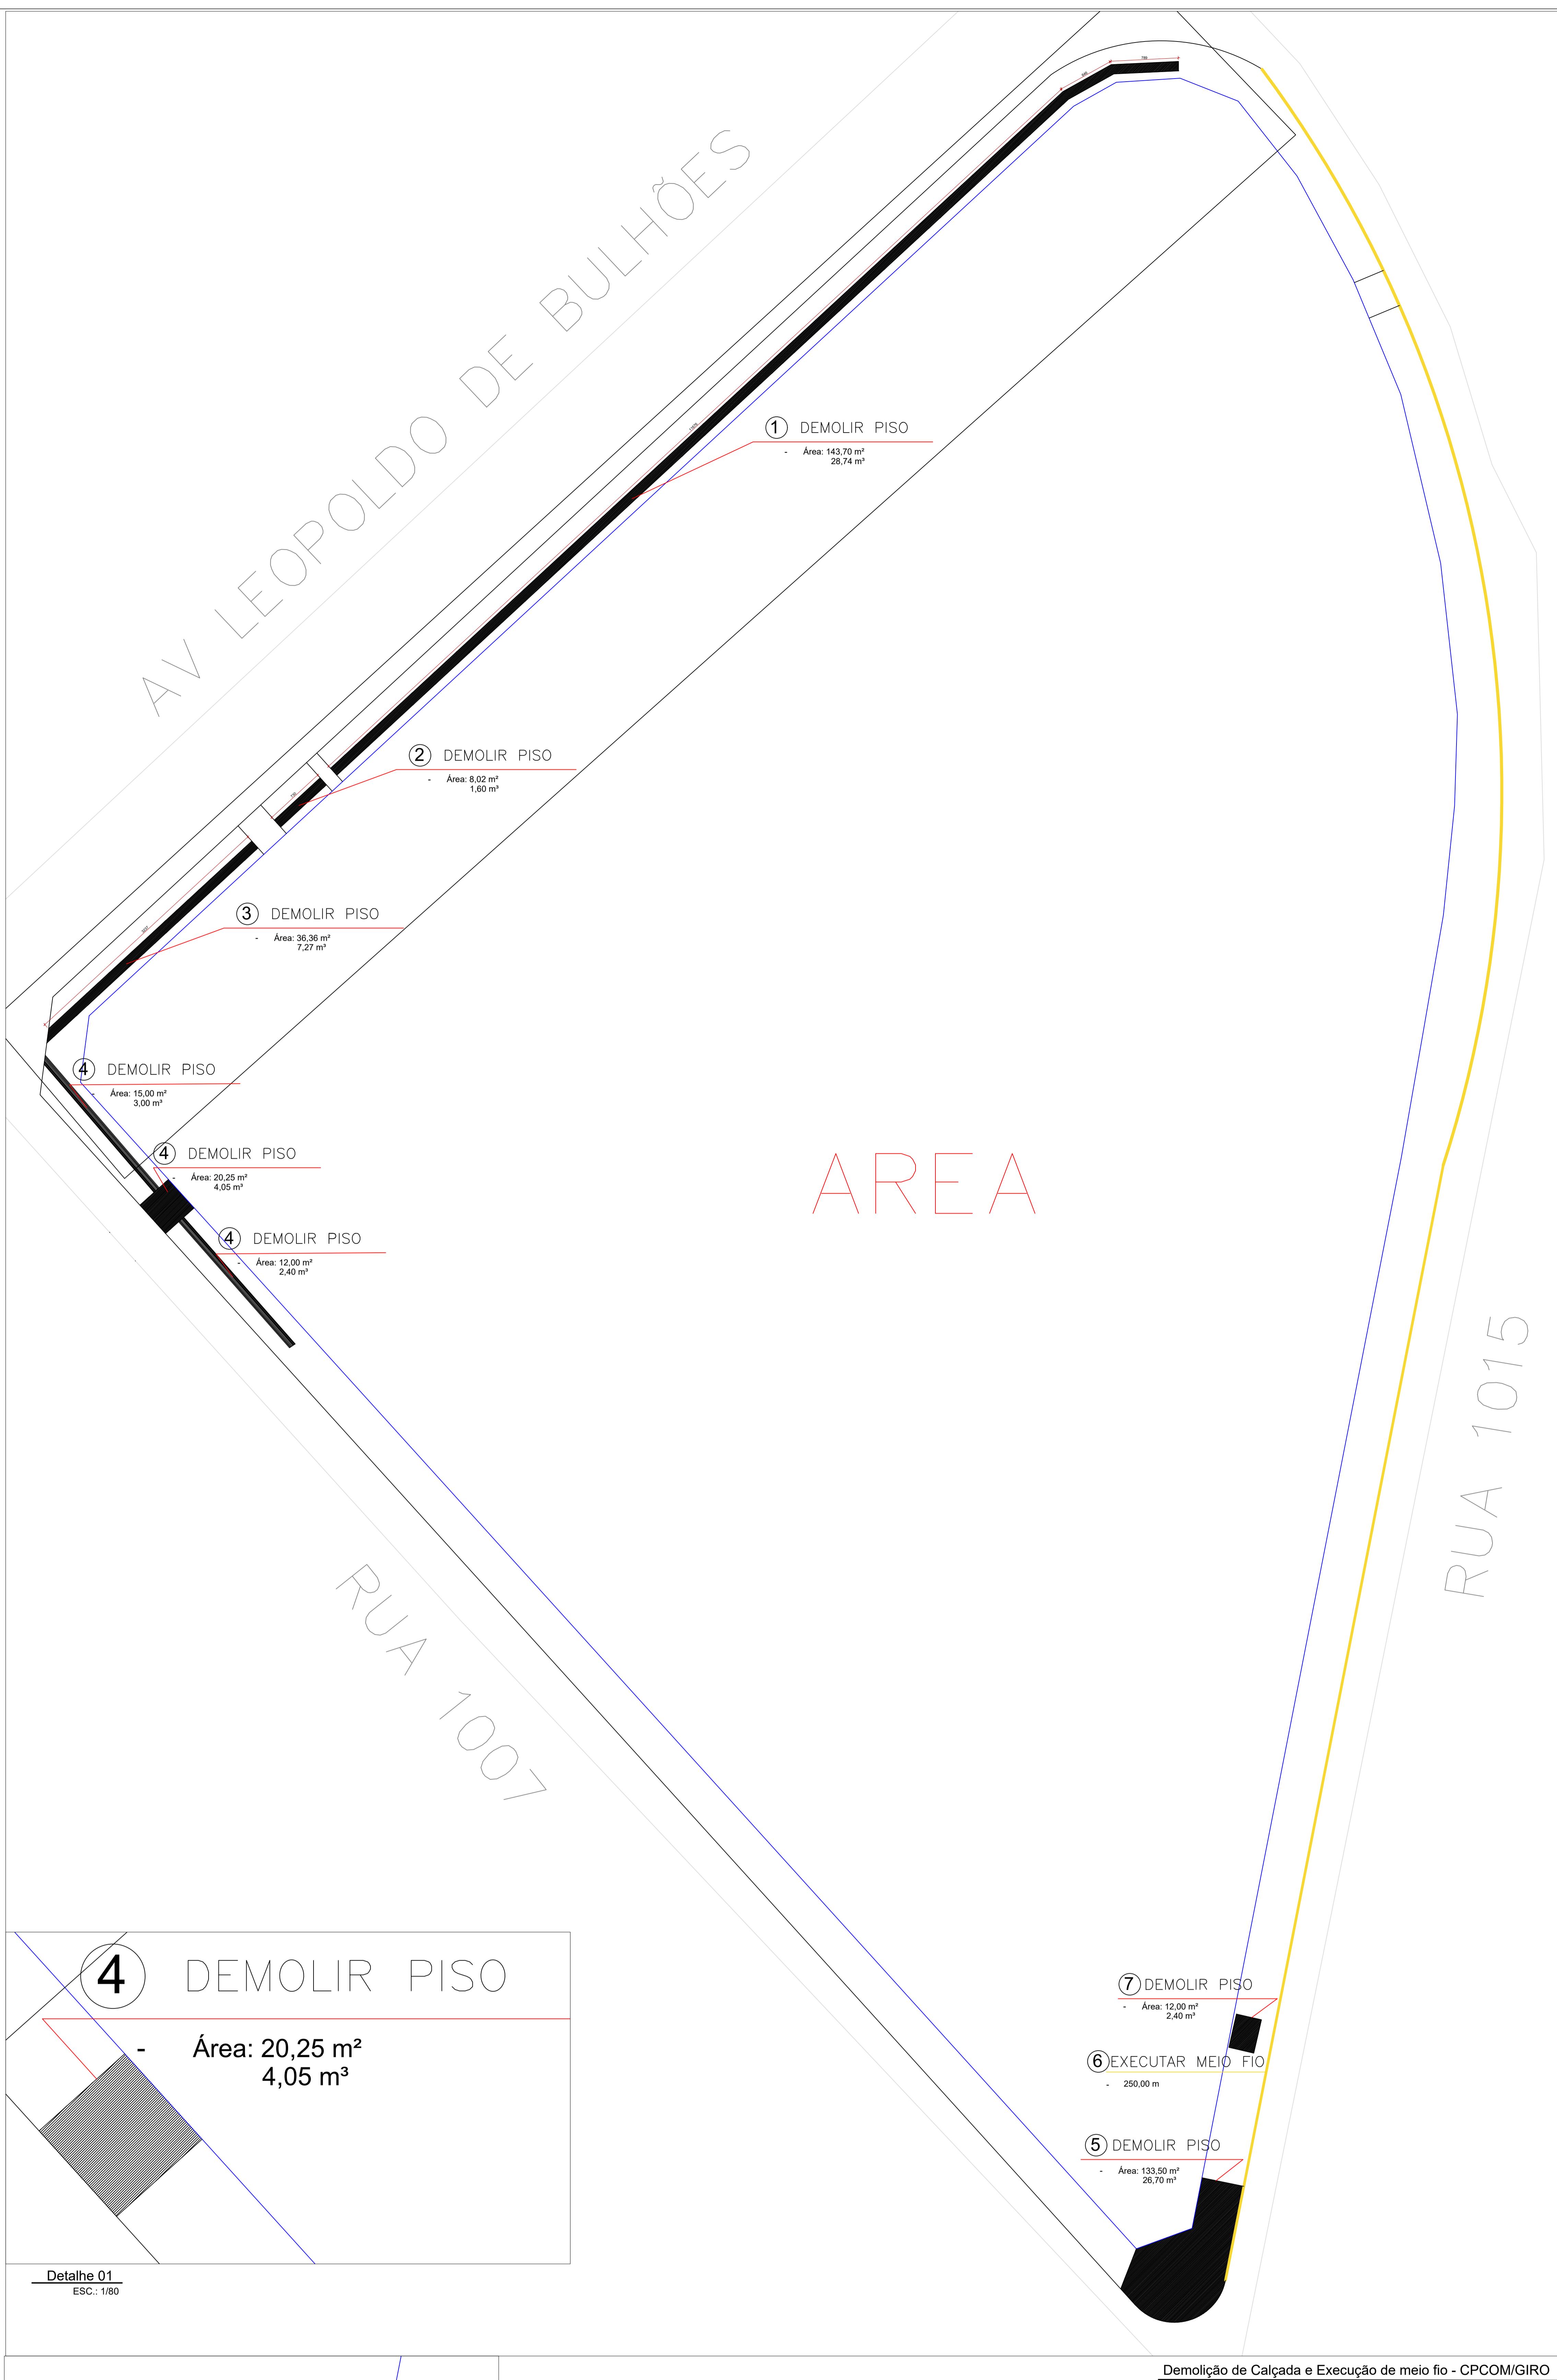

Ord.	Especificação		
01	Demolição de calçada existente	m <sup>2</sup>	380,83
02	execução de meio fio	m	250,00
03	Relocação de árvore de pequeno porte	Un	03

# 6 EXECUTAR MEIO FI

- 250,00 m

# ARQUITETURA

POLÍCIA MILITAR DO ESTADO DE GOIÁS

Endereço: ALAMEDA LEOPOLDO DE BULHÕES ESQUINA C/ RUA 1015, SETOR  
PEDRO LUDOVICO - GOIÂNIA - GO

**REGULARIZAÇÃO DE CALÇADA**

Propriétés  
TÉ

POLÍCIA MILITAR DO ESTADO DE GOIÁS  
CNPJ: 01.409.671/0001-73

Autor do projeto  
**EDSON HUGO RIBEIRO FILHO**

CAU A144460-3

Responsável Técnico EDSON HUGO RIBEIRO FILHO  
CAU A144460-3

**LOGOMARCA:** \_\_\_\_\_ **Folha:** \_\_\_\_\_

## GERAL

 DEMOLIR CONSTRUIR 5.305,00m<sup>2</sup>  
ÁREA CALÇADA: 3129,25m<sup>2</sup>

JPS ENGENHARIA